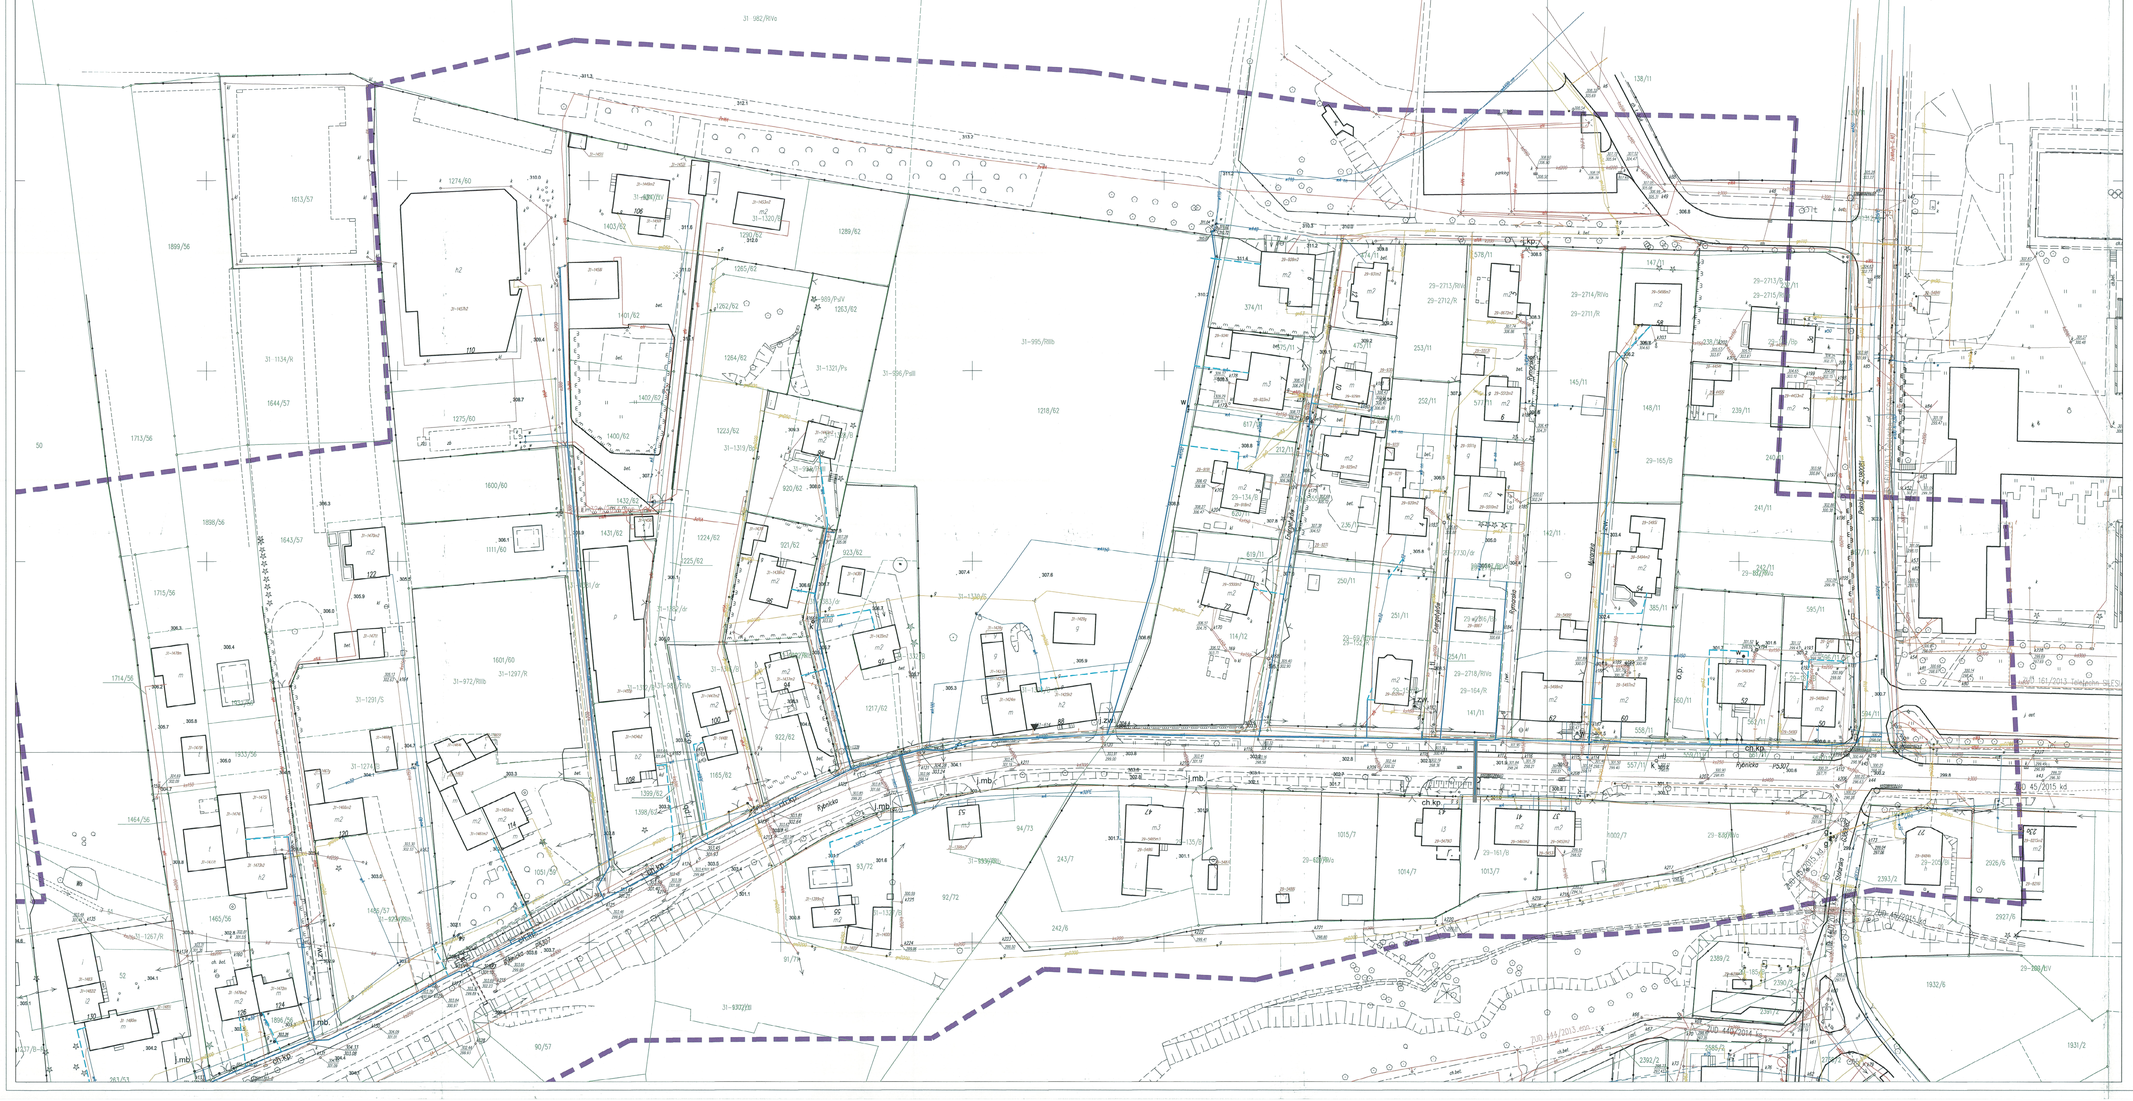

6.128.28.24.4.4	6.128.28.25.3.3	6.128.28.25.3.4	6.128.28.25.4.3
6.127.28.04.2.2	6.127.28.05.1.1	6.127.28.05.1.2	6.127.28.05.2.1
	6.127.28.05.1.3	6.127.28.05.1.4	6.127.28.05.2.3

N

MAPA DO CELÓW PROJEKTOWYCH

Wykonana przez firmę: PUHP INGEX Grzegorz Kokosiński
ul. Żórawina 65, 43-200 Pszczyna

Legenda:
Sieć elektroenergetyczna
Sieć teletechniczna
Sieć ciepłowniczej
Sieć wodociągowa
Sieć gazowa

Zakres opracowania
Obszar objęty ewidencją gruntów
Granice działek ewidencyjnych
Linie rozgraniczające MPZP
Powierzchnia zieleni wg. MPZP

Mapa wykonana dla celów projektowania przemysłowego
Mapa nie zawiera informacji o sieciach wodociągowych, kanalizacji sanitarnej, kanalizacji deszczowej

Wykorzystano dyskietkę
Prawo własności
Jednostka ewid.: 290802_2 Miasto Pszczyna Obręb: 0006 Miasto
Ark.mapy: 01, 02
Układ wysokościowy: Kronsztadt 60
Układ odniesienia: PL-2000 Strefa 6
Data wykonania: 06.07.2016

Mapa w skali 1:500

Aktualna na dzień: 06.07.2016.
Mapa jednostkowa

LEGENDA:

OBIEKTY PROJEKTOWANE:

- projektowana sieć wodociągowa, zasuwa, hydrant
- projektowana sieć wodociągowa - przyłącza do budynków, zasuwa
- projektowana sieć wodociągowa - przyłącza do budynków, studnia wodomierzowa
- metoda bezwykopowa

OBJASNIENIA

- zakres opracowania projektowego
- ? odwiert geotechniczny
- punkty włączenia do istniejącej sieci

ISTNIEJACE UZBROJENIE:

- gs0 — istn. gazociąg
- wt50 — istn. wodociąg
- kst250 — istn. kanalizacja sanitarna
- ks300 — istn. kanalizacja deszczowa
- tlyk4 — istn. kabel energetyczny
- kt — istn. kabel teletechniczny
- istn. linia napowietrzna
- c4 — istn. ciepłociąg

POWIATOWY ZARZĄD DRÓG
43-170 ŁAZISKA GÓRNE
ul. Głogowa 8
tel./fax.(32) 224-44-99

Zakres inwestycji:
OPRACOWANIE DOKUMENTACJI PROJEKTOWO-KOSZTORYSOWEJ SIECI WODOCIĄGOWEJ WRAZ Z PRZYŁĄCZAMI DO BUDYNKÓW I OTIWÓRZENIEM NAWIERTNIM, OBEJMUJĄCEJ REJON ULICY RYBNICKIEJ (OD UL. POKOJU DO UL. CZESZYŃSKIEJ - OKRĘ W MIKOŁOWIE WRAZ Z UZYSKANIEM DECYZJI POZWOLENIA NA BUDOWĘ ORAZ PROWADZENIEM NADZORU AUTORSKIEGO

Obiekt: SIEĆ WODOCIĄGOWA WRAZ Z PRZYŁĄCZAMI DO BUDYNKÓW

Przedmiot rysunku: PROJEKT ZAGOSPODAROWNIA TERENU ARKUSZ 01

1:500

Status		Data	Nazwisko	Opracowania	Podpis
	Projektant	09.2016.	D. KOŚCIAŃSKI	409/02	
	Sprawdził	09.2016.	J. MAGDOSOWSKA		
	Sprawdz.	09.2016.	A. HAMRYLEWICZ	SLK/0186/POOD/06	
	Kierownik	09.2016.	A. HAMRYLEWICZ	SLK/0186/POOD/06	
Strzałka	Uwag				

Zamawiający: Zakład Inżynierii Miejskiej Spółka z o.o. ul. Kolejowa 4, 43-190 Mikołów

Branża: TECHNOLOGICZNO-SANITARNA

W rysunku: D-655-S-000-101-A

Nr zlecenia: 655/2016

HYDROSAN
BIURO PROJEKTÓW GOSPODARKI WODNO-ŚCIEKOWEJ sp. z o.o.
44-101 GLIWICE, UL. SEMIENOWICZA 10, TEL. (032) 231 00 81