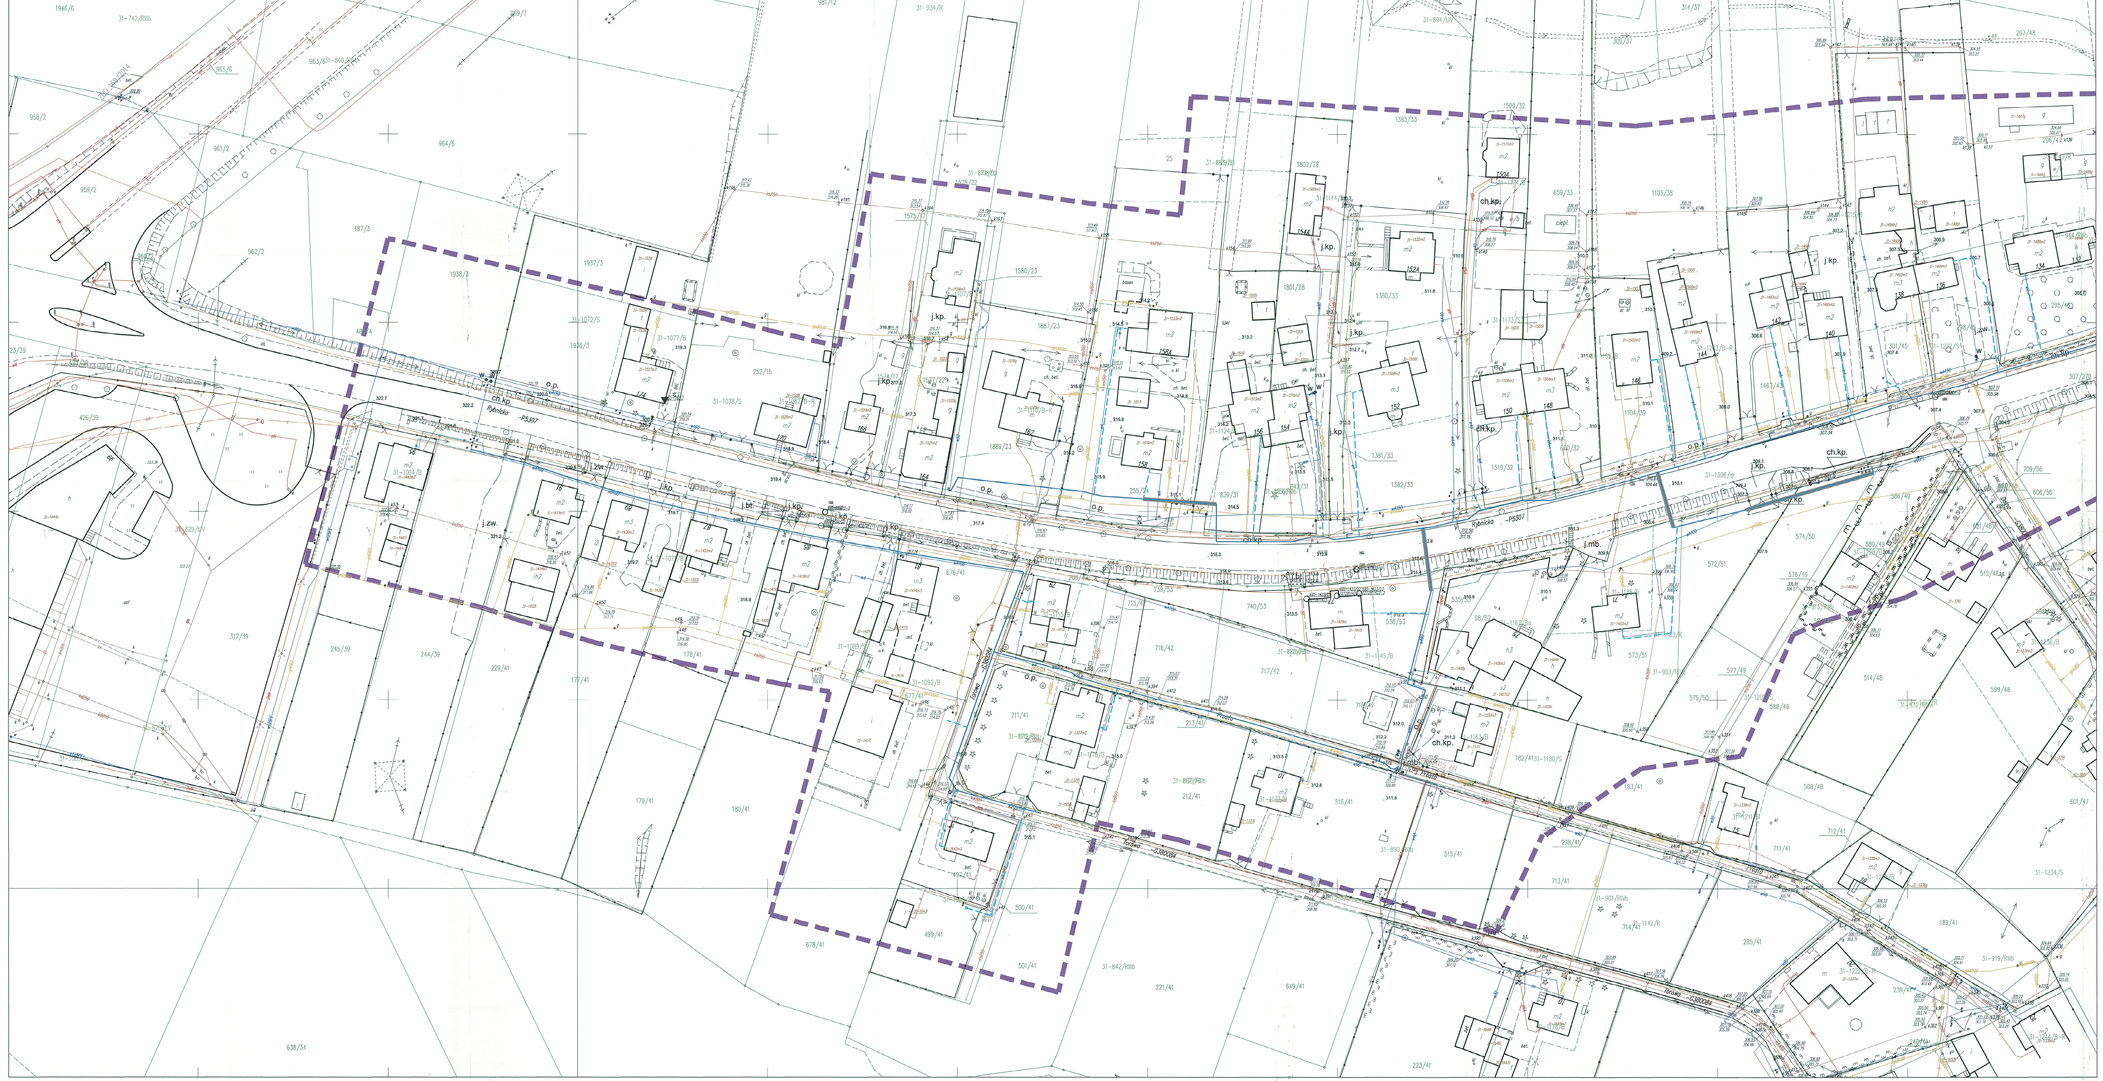

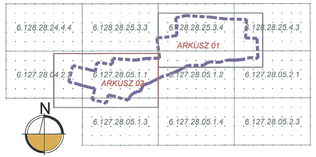

MAPA DO CELÓW PROJEKTOWYCH

Wykonana przez firmę: PUHP INGER Grzegorz Kalecziło
ul. Żórawia 65, 43-200 Pszczyna

Legenda:
Sieć nadziemnogazowa
Sieć kanalizacyjna
Sieć telekomunikacyjna
Sieć wodociągowa
Sieć gazowa

Zakres opracowania
Granice działek ewidencyjnych
Granice spółdzielni garażowych
Budynek mieszkalny jednorodzinny
Przekazanie mapy na SIPDT

Mapa wykonana bez zakładu obciążeń działania geodezyjnej.
Nie wyłączam się zgodnie z treścią: zmyśl nie wykonywać na mapowej mapie oryginał, podstawowych, dnia nie: bez wykonane: do innej mapy.

Wspólrzędne zbiorów
Przekaz wykonawczy:
Układ odniesienia: 2000NE, 1 Układ
Obszar: 2000 Wschodnia, 2000 Północna
Układ odniesienia: 2000
Układ wysokościowy: Kronstadt 60
Zakres: PUWG/2000

Układ współrzędnych: Kronstadt 60
ZD: 2000 mm / 2.000,2000
Zbiór: ex: 2010/0001

Mapa w skali 1:500

Aktualna na dzień: 09.07.2016.
Mapa jednolitowa

LEGENDA:

OBIEKTY PROJEKTOWANE:

- projektowana sieć wodociągowa, zasuwa, hydrant
- projektowana sieć wodociągowa - przyłącza do budynków, zasuwa
- projektowana sieć wodociągowa - przyłącza do budynków, studnia wodomierzowa
- metoda bezwykopowa

OBJASNIENIA

- zakres opracowania projektowego
- odwiert geotechniczny
- punkty włączenia do istniejącej sieci

ISTNIEJĄCE UZBROJENIE:

- istn. gazociąg
- istn. wodociąg
- istn. kanalizacja sanitarna
- istn. kanalizacja deszczowa
- istn. kabel energetyczny
- istn. kabel telefoniczny
- istn. linia napowietrzna
- istn. ciepłociąg

POWIATOWY ZARZĄD DRÓG
43-170 ŁAZISKA GÓRNE
ul. Chopina 8
tel./fax.(32) 224-44-99

Tytuł inwestycji:
OPRACOWANIE DOKUMENTACJI PROJEKTOWO-KOSZTORYSOWEJ SIECI WODOCIĄGOWEJ WRAZ Z PRZYŁĄCZAMI DO BUDYNKÓW I ODTWORZENIEM NAWIERZCHNI OBEJMUJĄCEJ REJON ULICY RYBNICKIEJ OD UL. PORZECI DO UL. CIESZYŃSKIEJ - ZAKRES W PROGUNIE WRAZ Z UZYSKANIEM DECYZJI POZWOLENIA NA BUDOWĘ ORAZ PROWADZENIEM NADZORU AUTORSKIEGO

Obiekt: SIEĆ WODOCIĄGOWA WRAZ Z PRZYŁĄCZAMI DO BUDYNKÓW

Przedmiot rysunku: PROJEKT ZAGOSPODAROWNIA TERENU ARKUSZ 02

1:500

Stadia	Data	Nazwisko	Upoważnienie	Podpis
Projektował	09.2016	D. KOŚCIAŃSKI	439/92	
Sprawdził	09.2016	J. MACIOŁOWSKA		
Sprawdz.	09.2016	A. HAWRYLEWICZ	SLK/0267 POOS/04	
Kierownik	09.2016	A. HAWRYLEWICZ	SLK/0267 POOS/04	
Ordynator	Data			

Zamawiający: Zakład Inżynierii Miejskiej Spółka z o.o. ul. Kolejowa 4, 43-190 Mikołów

Branża: TECHNOLOGICZNO-SANITARNA

Nr rysunku: D-655-S-000-102-A

Nr oferty: 655/2016

HYDROSAN
HYDROSAN BIURO PROJEKTÓW GOSPODARKI WODNO-ŚCIEKOWEJ sp. z o.o.
44-101 GLIWICE, UL. SIENKIEWICZA 10, TEL. (032) 231 00 81