



Mikołów, dnia 08.02.2017 r.

MNI.6853.7.2017.WK

L.dz. - 7 - 500/2017

**Biuro Projektów Gospodarki
Wodno-Ściekowej „HYDROSAN” Sp. z o. o.
ul. H. Sienkiewicza 10
44-101 Gliwice**

Na podstawie art. 11 ustawy z dnia 21 sierpnia 1997 roku o gospodarce nieruchomościami (t.j. Dz. U. z 2014 r. poz. 518 z późn. zm.) po rozpatrzeniu wniosku z dnia 01.02.2017 r., dotyczącego udzielenia zezwolenia na wejście w teren na nieruchomości nr 563/11, 561/11, 69/46 stanowiące własność Powiatu Mikołowskiego

**Zarząd Powiatu Mikołowskiego
zezwala**

na wejście na nieruchomości położone w Mikołowie przy ul. Rybnickiej, opisane w operacie ewidencji gruntów, jako działki o nr: 563/11, 561/11, 69/46 (pas drogowy drogi powiatowej).

Zezwolenie wydaje się w związku z planowaną rozbudową sieci wodociągowej wraz z przyłączami do budynków i odtworzeniem nawierzchni, w rejonie ulicy Rybnickiej (od ul. Pokoju do ul. Cieszyńskiej – DK81) w Mikołowie (z uwzględnieniem zmian w pierwotnym projekcie) – w celu przystąpienia do realizacji projektu oraz do wykonania przedmiotowej inwestycji zgodnie z projektem.

Jako, że powyższe nieruchomości znajdują się w pasie drogowym drogi powiatowej ul. Rybnicka w Mikołowie, przed przystąpieniem do planowanych robót ich termin, projekt oraz sposób realizacji należy uzgodnić z zarządcą drogi tj. Powiatowym Zarządem Dróg z/s w Łaziskach Górnych przy ul. Chopina 8 - zgodnie z Art. 40 Ustawy o drogach publicznych (Dz. U. 2007 Nr 19, poz. 115).

Przed przystąpieniem do realizacji inwestycji w terenie Inwestor jest zobowiązany do złożenia pisemnego wniosku do zarządcy drogi o wydanie zezwolenia i określenia warunków na zajęcie pasa drogowego na czas prowadzenia robót.

W przypadku przejścia projektowanej sieci wodociągowej przez tereny niebędące własnością Powiatu Mikołowskiego, należy uzyskać pisemną zgodę od ich właścicieli na wykonanie robót.

Jednocześnie zobowiązuję inwestora do przywrócenia nieruchomości do stanu poprzedniego niezwłocznie po dokonaniu planowanych robót.


Inwestorem jest Zakład Inżynierii Miejskiej Sp. z o. o., 43-190 Mikołów, ul. Kolejowa 4.

Otrzymują:

1. Adresat;
2. Powiatowy Zarząd Dróg, 43-170 Łaziska Górne, ul. Chopina 8;
3. MN a/a

z up. Starosty

mgr Grażyna Barnes
Naczelnik Wydziału
Gospodarki Mieniem i Ochrony Środowiska

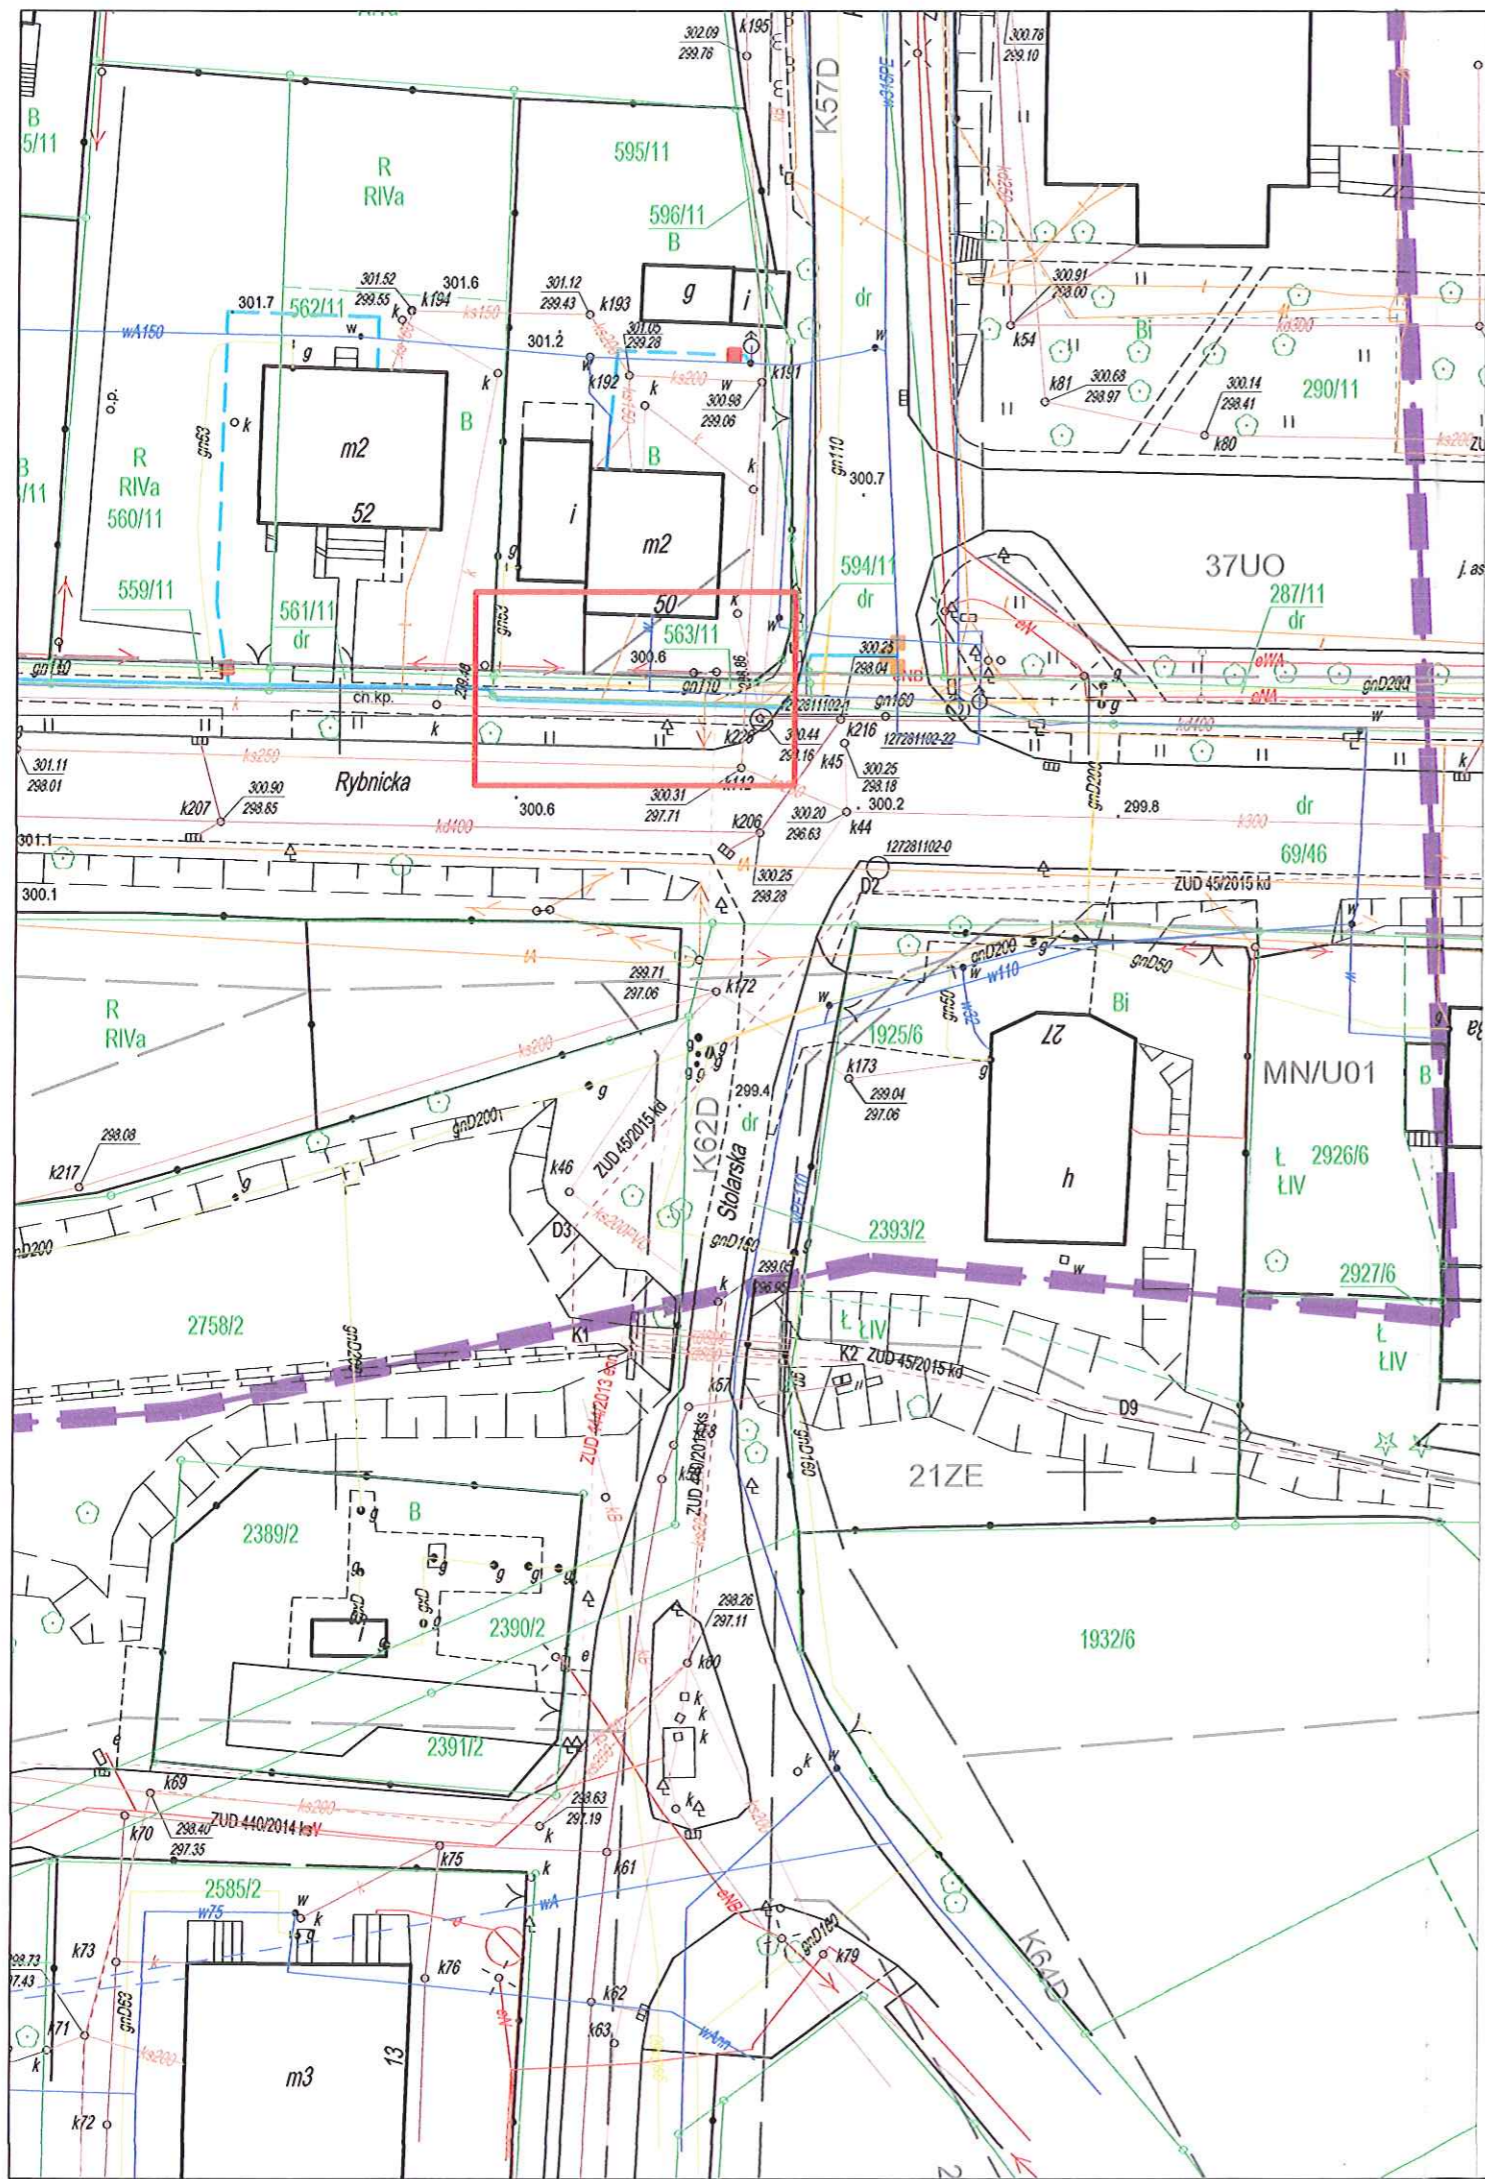

LEGENDA:

OBIEKTY PROJEKTOWANE:

- projektowana sieć wodociągowa, zasuwa, hydrant DN80
- projektowana sieć wodociągowa - przyłącza do budynków Dz40, zasuwa
- projektowana sieć wodociągowa - przyłącza do budynków Dz32, zasuwa

OBJAŚNIENIA

- zakres opracowania projektowego
- odwiert geotechniczny
- metoda bezwykopowa

ISTNIEJĄCE UZBROJENIE:

- istn. gazociąg
- istn. wodociąg
- istn. kanalizacja sanitarna
- istn. kanalizacja deszczowa
- istn. kabel energetyczny
- istn. kabel teletechniczny
- istn. linia napowietrzna
- istn. ciepłociąg

*Zgoda na wejście w teren
dz. nr: 563/11, 561/11, 69/46
pas drogowy drogi powiatowej*

**URZĘDNIK POWIATOWY
W MIKOŁOWIE**
ul. Żwirki i Wigury 4a
3-190 MIKOŁÓW
XVII

Zadanie inwestycyjne:
OPRACOWANIE DOKUMENTACJI PROJEKTOWO-KOSZTORYSOWEJ SIECI WODOCIĄGOWEJ WRAZ Z PRZYŁĄCZAMI DO BUDYNKÓW I ODTWORZENIEM NAWIERZCHNI, OBJEJMUJĄCEJ REJON ULICY RYBNICKIEJ (OD UL. POKOJU DO UL. CIESZYŃSKIEJ - DK81) W MIKOŁOWIE WRAZ Z UZYSKANIEM DECYZJI POZWOLENIA NA BUDOWĘ ORAZ PROWADZENIEM NADZORU AUTORSKIEGO

Obiekt:	Skala	Data	Nazwisko	Uprawnienia	Podpis	
SIEĆ WODOCIĄGOWA WRAZ Z PRZYŁĄCZAMI DO BUDYNKÓW	1:500	Projektant	01.2017	D. KOŚCIAŃSKI	409/02	<i>De</i>
		Opracował	01.2017	J. MACIOSOWSKA		<i>Maciosowska</i>
Przedmiot rysunku: PROJEKT ZAGOSPODAROWANIA TERENU ARKUSZ 01 - wycinek	1:500	Sprawdz.	01.2017	A. HAWRYLEWICZ	SLK/0047 POOS/04	<i>Hawrylewicz</i>
		Kierownik	01.2017	A. HAWRYLEWICZ	SLK/0047 POOS/04	<i>Hawrylewicz</i>
	Stadium	Zmiana				
	pe	Zamawiający: Zakład Inżynierii Miejskiej Spółka z o.o. ul. Kolejowa 4, 43-190 Mikołów				

Branża: TECHNOLOGICZNO-SANITARNA
Nr rysunku: **D1-655-S-000-101-A**
Nr umowy: 655/2016

HYDROSAN BIURO PROJEKTÓW GOSPODARKI WODNO-ŚCIEKOWEJ sp. z o.o.
44-101 GLIWICE, UL. SIENKIEWICZA 10, TEL. (032) 231 00 81