

Polska Spółka Gazownictwa sp. z o.o.
Oddział Zakład Gazowniczy w Zabrze
ul. Szczęść Boże 11, 41-800 Zabrze
tel. 32 398 50 00, faks 32 271 78 01

Gazownia w Tychach
ul. Barbary 25, 43-100 Tychy
tel. 32 227 31 24, tel/faks 32 227 41 14
rg.tychy@zabrze.psgaz.pl

**Biuro Projektów Gospodarki
Wodno-Sciekowej
„Hydrosan” sp. z o. o.**
ul. Sienkiewicza 10
44-101 Gliwice

Wasz znak:
Nasz znak: W129/163/160028112/17

Tychy, 2017-02-07

dot.: uzgodnienia trasy projektowanej sieci wodociągowej przy ul. Rybnickiej w Mikołowie.

W odpowiedzi na Pana(i) pismo przesyłamy mapę z naniesioną siecią gazową niskiego ciśnienia. W zaznaczonym zakresie nie posiadamy sieci gazowej podwyższonego średniego ciśnienia i wysokiego ciśnienia obsługiwanej przez PSG sp. z o. o. Oddział w Zabrze Dział Stacji i Sieci Gazowych.

Uzgodniono pozytywnie z uwagami trasę projektowanej sieci wodociągowej:

1. Przy pracach projektowych oraz pracach wykonawczych należy zachować strefę kontrolowaną zgodnie załącznikiem nr 2 tabela nr 2 Rozporządzenia Ministra Gospodarki z dnia 26 kwietnia 2013r w sprawie warunków technicznych, jakim powinny odpowiadać sieci gazowe **/Dz. U. 2013 poz. 640/**.
2. Miejsca skrzyżowania z gazociągiem zabezpieczyć zgodnie z PN-91/M-34501
Każdą zmianę w stosunku do w/w przepisów należy indywidualnie uzgadniać z Gazownią w Tychach.

W przypadku prowadzenia robót w pobliżu naszych urządzeń inwestor winien skontaktować się z Gazownią w Tychach, ul. Barbary 25 celem ustalenia nadzoru nad w/w robotami. Nadzór wykonujemy odpłatnie, na który inwestor powinien przesłać zlecenie z podanymi warunkami płatności, podając datę i znak uzgodnienia.


Uzgodnienie ważne jest **na okres 2 lat** licząc od daty wystawienia niniejszego pisma.

UWAGA:

Niniejsze uzgodnienie rozpatrzono w zakresie sieci rozdzielczej. W zakresie uzgodnienia sieci przesyłowej sprawę należy dodatkowo uzgodnić u Operatora Gazociągów Przesyłowych Gaz-System S.A. Oddział w Świerklanach, ul. Wodzisławska 54, 44-266 Świerklany.

Załącznik: 1 egz. mapy
Kopia: K-10
symbol usługi: 5.3.1.1
Fakturę VAT za uzgodnienie prześlemy w terminie późniejszym
Sporządził: Ryszard Podyma

KIEROWNIK
Gazownia Tychach
Adam Cizega

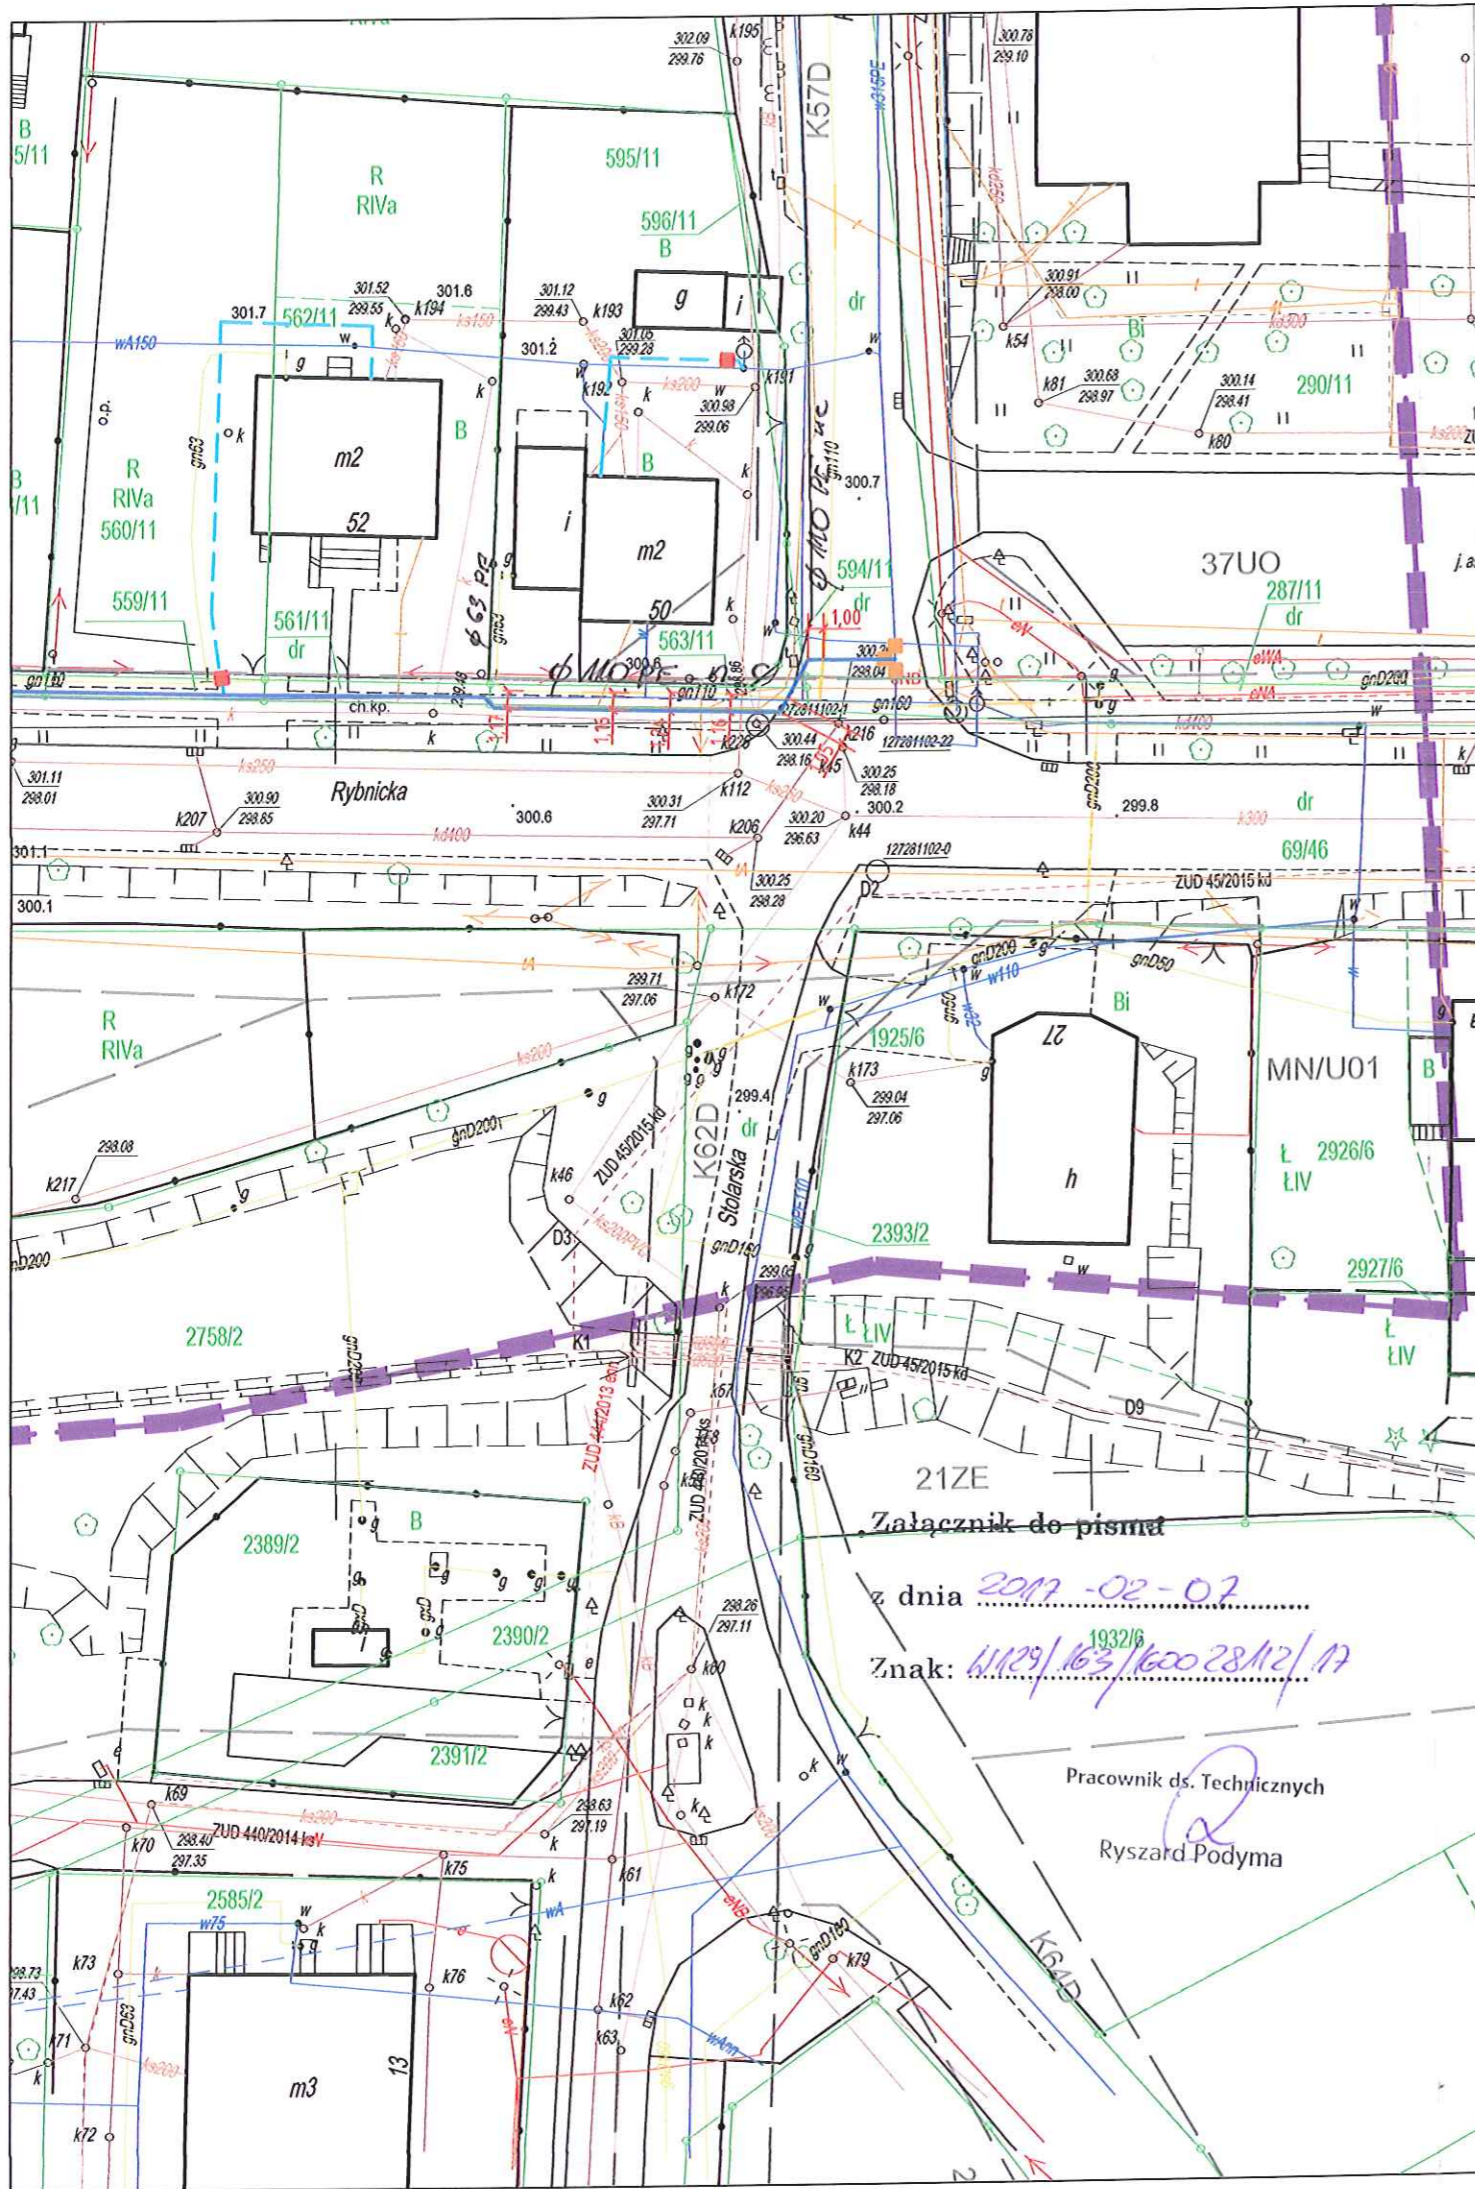

LEGENDA:

OBIEKTY PROJEKTOWANE:

- projektowana sieć wodociągowa, zasuwa, hydrant DN80
- projektowana sieć wodociągowa - przyłącza do budynków Dz40, zasuwa
- projektowana sieć wodociągowa - przyłącza do budynków Dz32, zasuwa

OBJAŚNIENIA

- zakres opracowania projektowego
- odwiert geotechniczny
- metoda bezwykopowa

ISTNIEJĄCE UZBROJENIE:

- istn. gazociąg
- istn. wodociąg
- istn. kanalizacja sanitarna
- istn. kanalizacja deszczowa
- istn. kabel energetyczny
- istn. kabel teletechniczny
- istn. linia napowietrzna
- istn. ciepłociąg

Zadanie inwestycyjne:
OPRACOWANIE DOKUMENTACJI PROJEKTOWO-KOSZTORYSOWEJ SIECI WODOCIĄGOWEJ WRAZ Z PRZYŁĄCZAMI DO BUDYNKÓW I ODTWORZENIEM NAWIERZCHNI, OBEJMUJĄCEJ REJON ULICY RYBNICKIEJ (OD UL. POKOJU DO UL. CIESZYŃSKIEJ - DK81) W MIKOŁOWIE WRAZ Z UZYSKANIEM DECYZJI POZWOLENIA NA BUDOWĘ ORAZ PROWADZENIEM NADZORU AUTORSKIEGO

Obiekt:	Skala	Data	Nazwisko	Uprawnienia	Podpis
SIEĆ WODOCIĄGOWA WRAZ Z PRZYŁĄCZAMI DO BUDYNKÓW	1:500	01.2017	D. KOŚCIAŃSKI	409/02	
		01.2017	J. MACIOSOWSKA		
		01.2017	A. HAWRYLEWICZ	SLK/0047 POOS/04	
		01.2017	A. HAWRYLEWICZ	SLK/0047 POOS/04	
Przedmiot rysunku:					
PROJEKT ZAGOSPODAROWANIA TERENU					
ARKUSZ 01 - wycinek					
Stadium	Zmiana				
Zamawiający: Zakład Inżynierii Miejskiej Spółka z o.o. ul. Kolejowa 4, 43-190 Mikołów					
Nr rysunku:		D1-655-S-000-101-A		Nr umowy: 655/2016	

Branża: TECHNOLOGICZNO-SANITARNA

HYDROSAN BIURO PROJEKTÓW GOSPODARKI WODNO-ŚCIEKOWEJ sp. z o.o.
 44-101 GLIWICE, UL. SIENKIEWICZA 10, TEL. (032) 231 00 81