





6.128.28.24.4.4

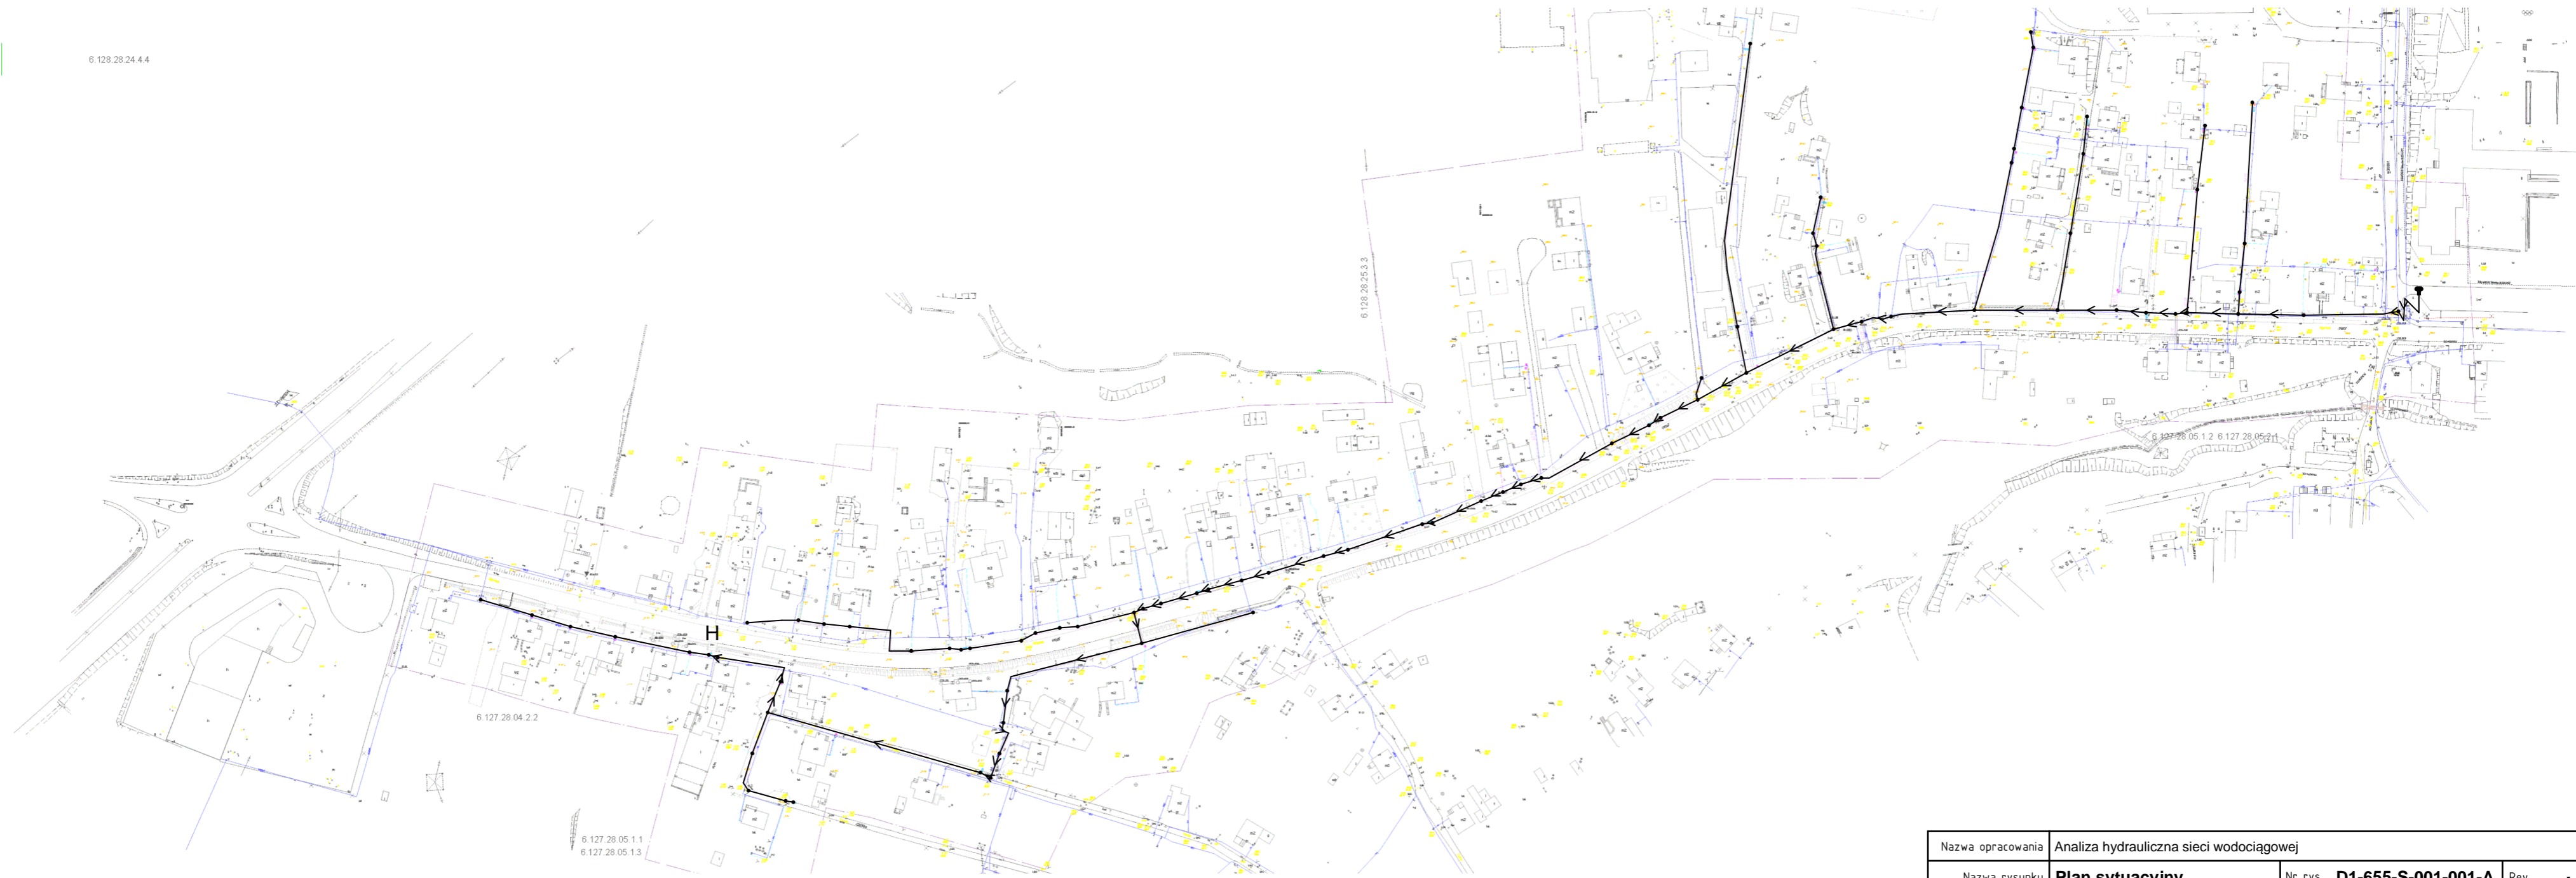



Nazwa opracowania	Analiza hydrauliczna sieci wodociągowej			Data	lut 2017
Nazwa rysunku	Plan sytuacyjny	Nr rys.	D1-655-S-001-001-A	Rev.	-
Obiekt	Wariant	Mikołów-Rybnicka / 02-pożar			

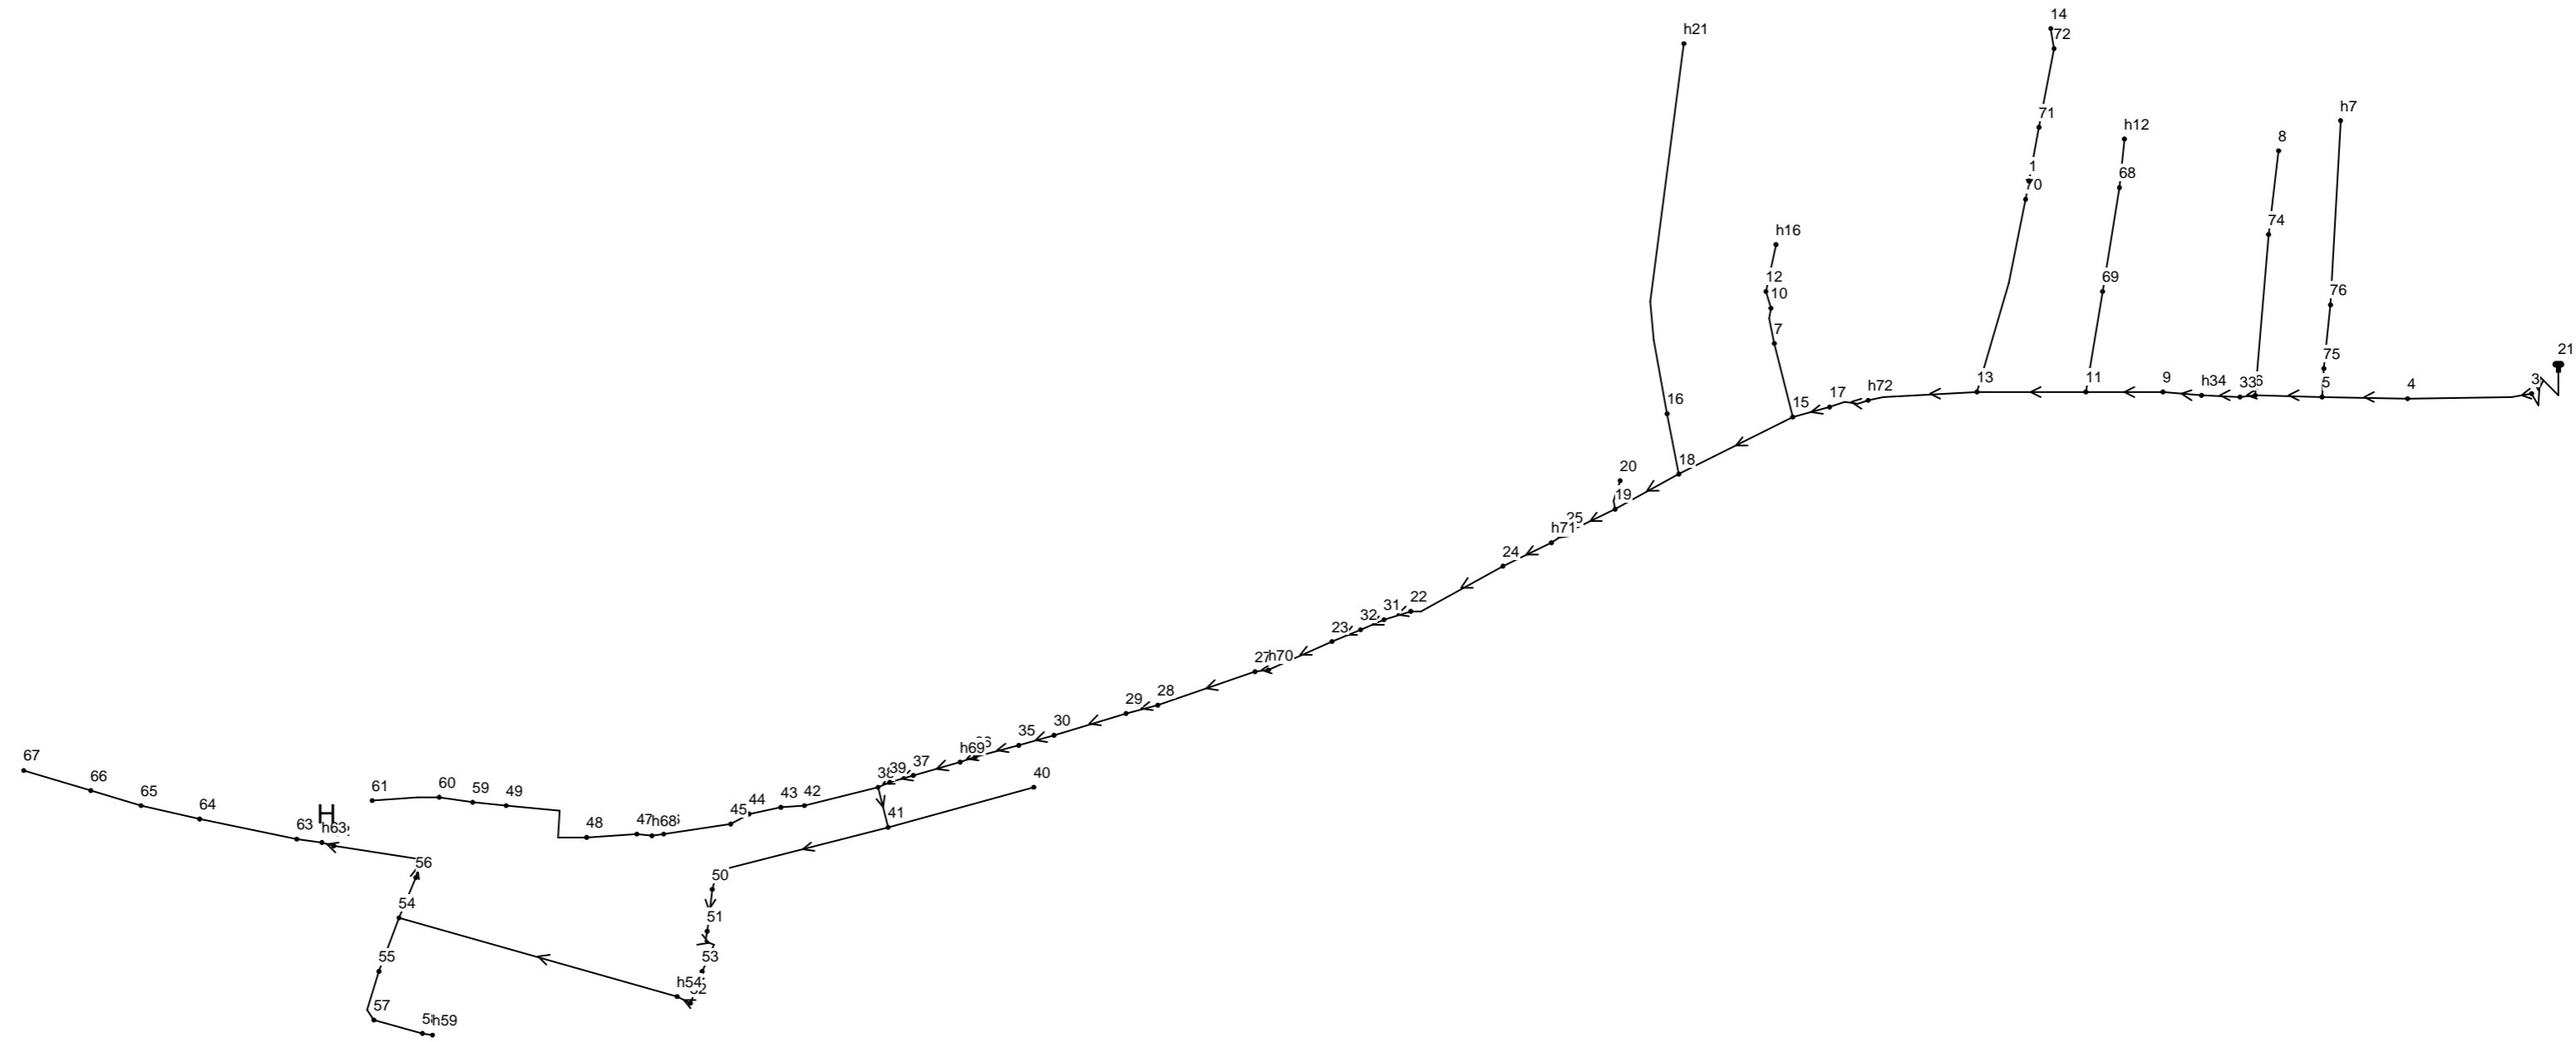



Nazwa opracowania	Analiza hydrauliczna sieci wodociągowej			Data	lut 2017
Nazwa rysunku	Oznaczenia węzłów	Nr rys.	D1-655-S-001-002-A	Rev.	-
Obiekt	Wariant	Mikołów-Rybnicka / 02-pożar			

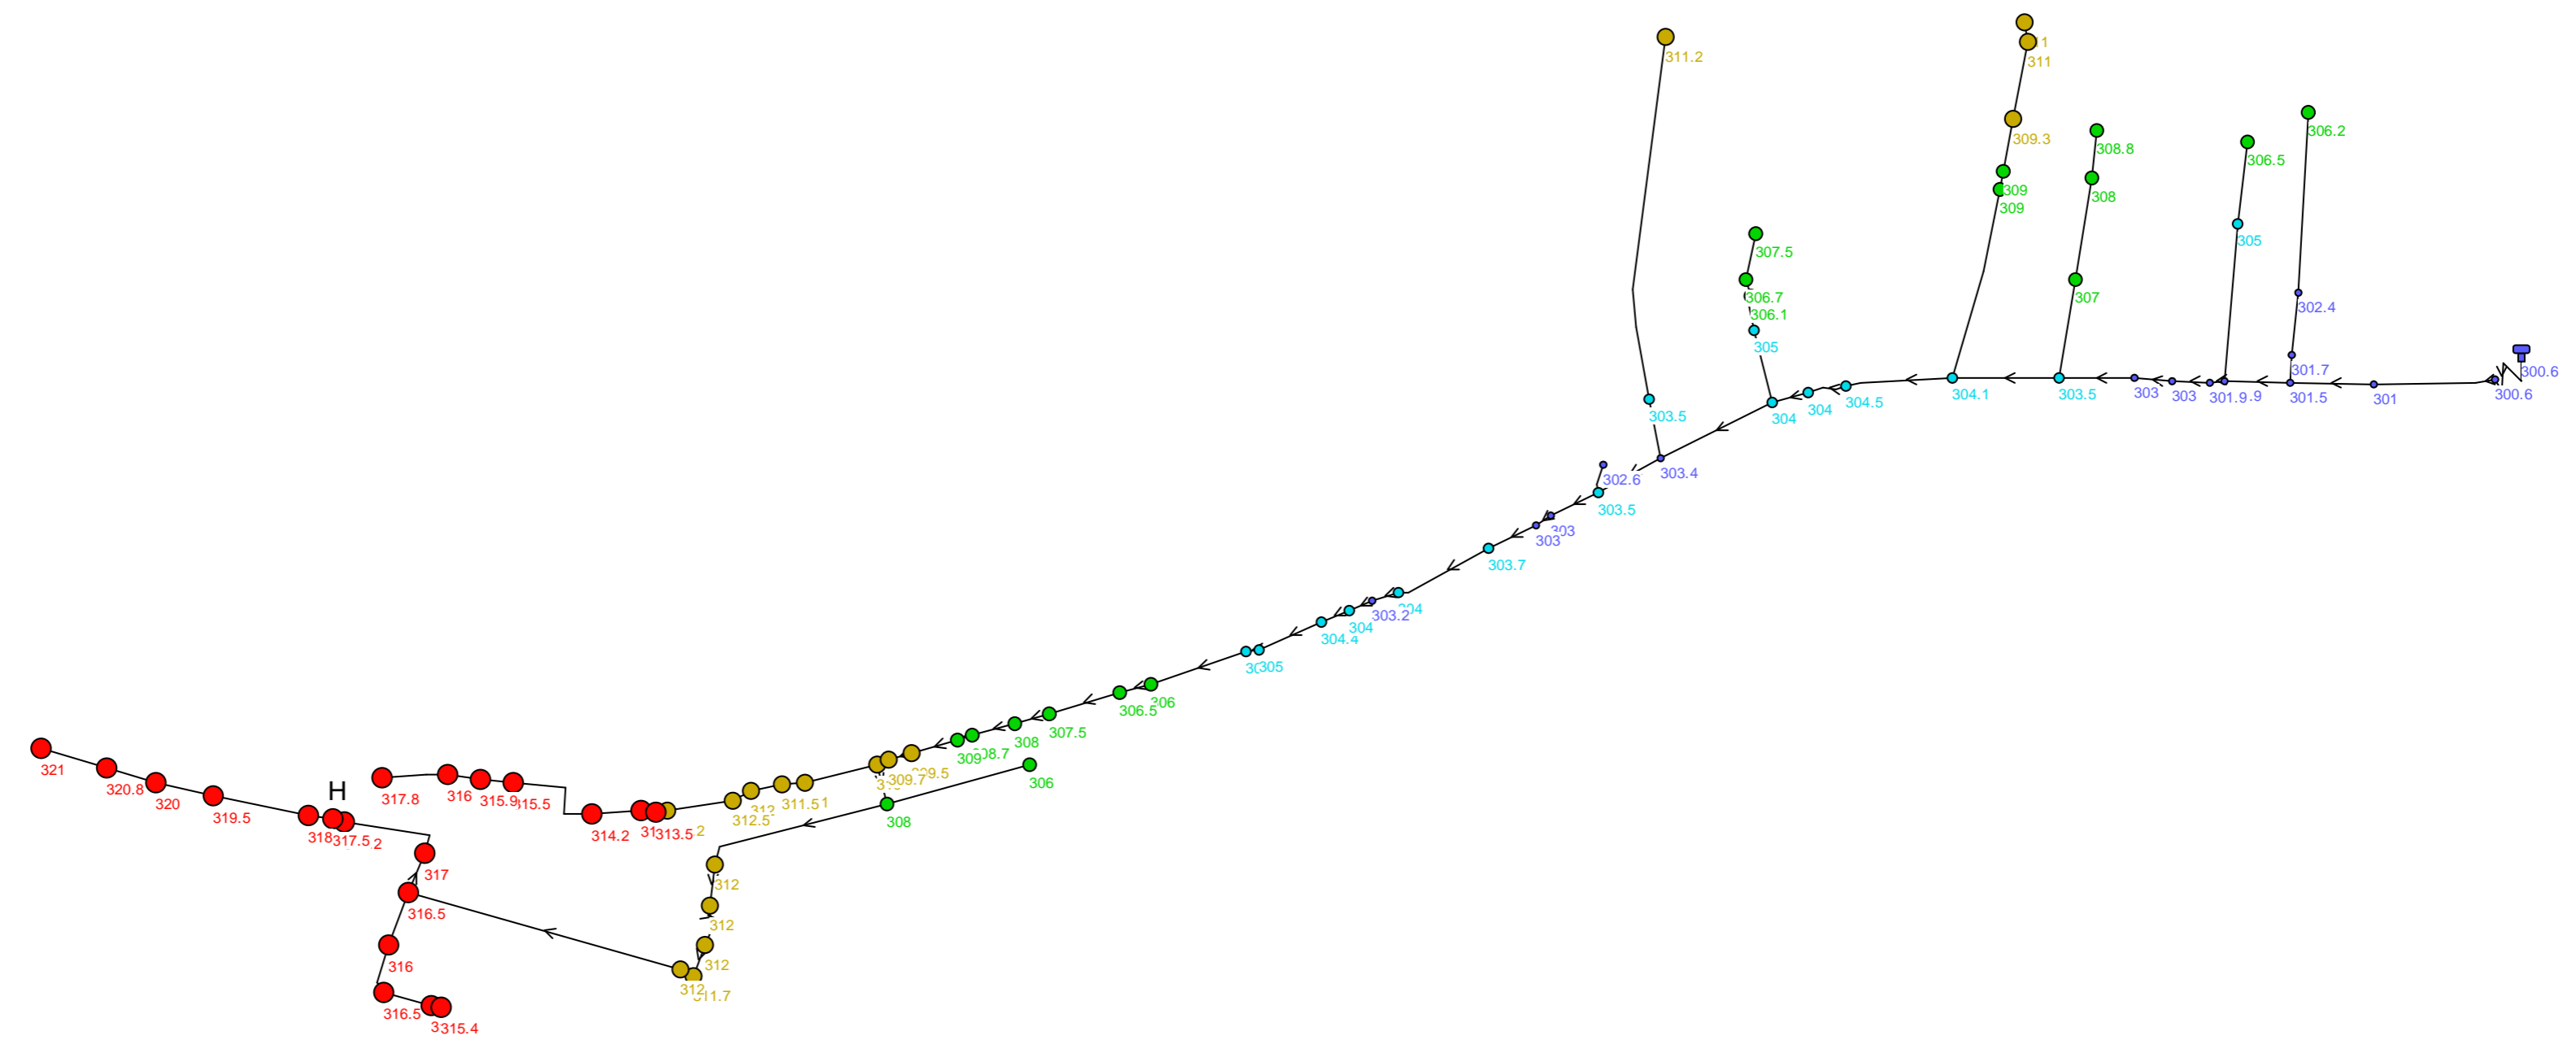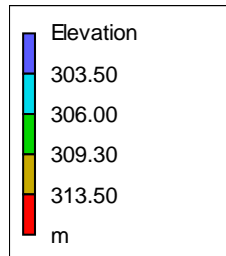


Nazwa opracowania	Analiza hydrauliczna sieci wodociągowej			Data	lut 2017
Nazwa rysunku	Rzędna terenu	Nr rys.	D1-655-S-001-003-A	Rev.	-
Obiekt	Wariant	Mikołów-Rybnicka / 02-pożar			

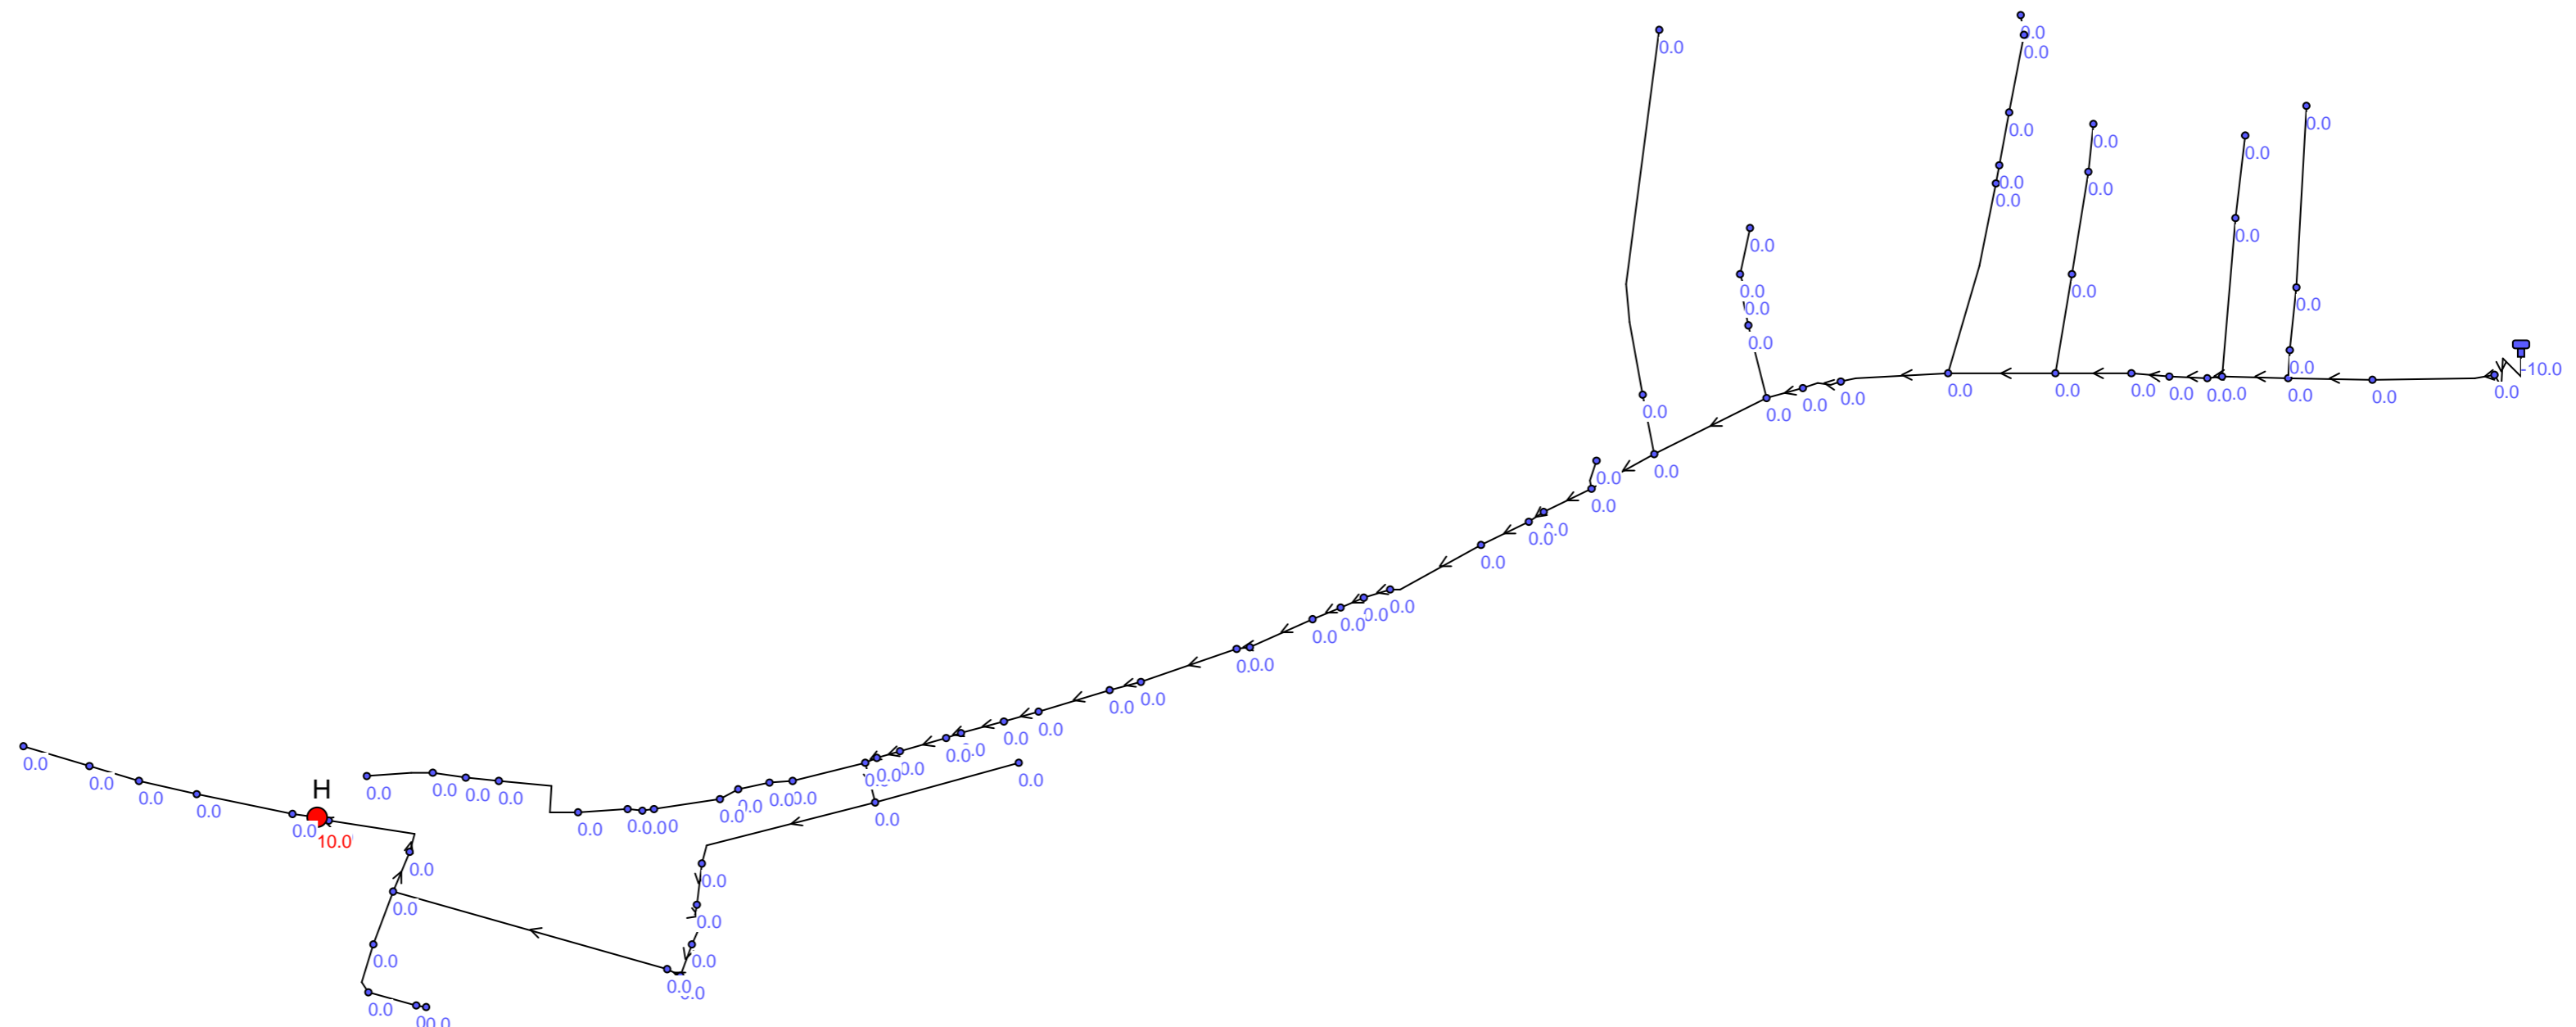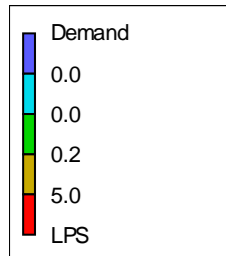



Nazwa opracowania	Analiza hydrauliczna sieci wodociągowej			Data	lut 2017
Nazwa rysunku	Rozbiór węzłowy [dm³/s]	Nr rys.	D1-655-S-001-004-A	Rev.	-
Obiekt	Wariant	Mikołów-Rybnicka / 02-pożar			
		Skala	-		

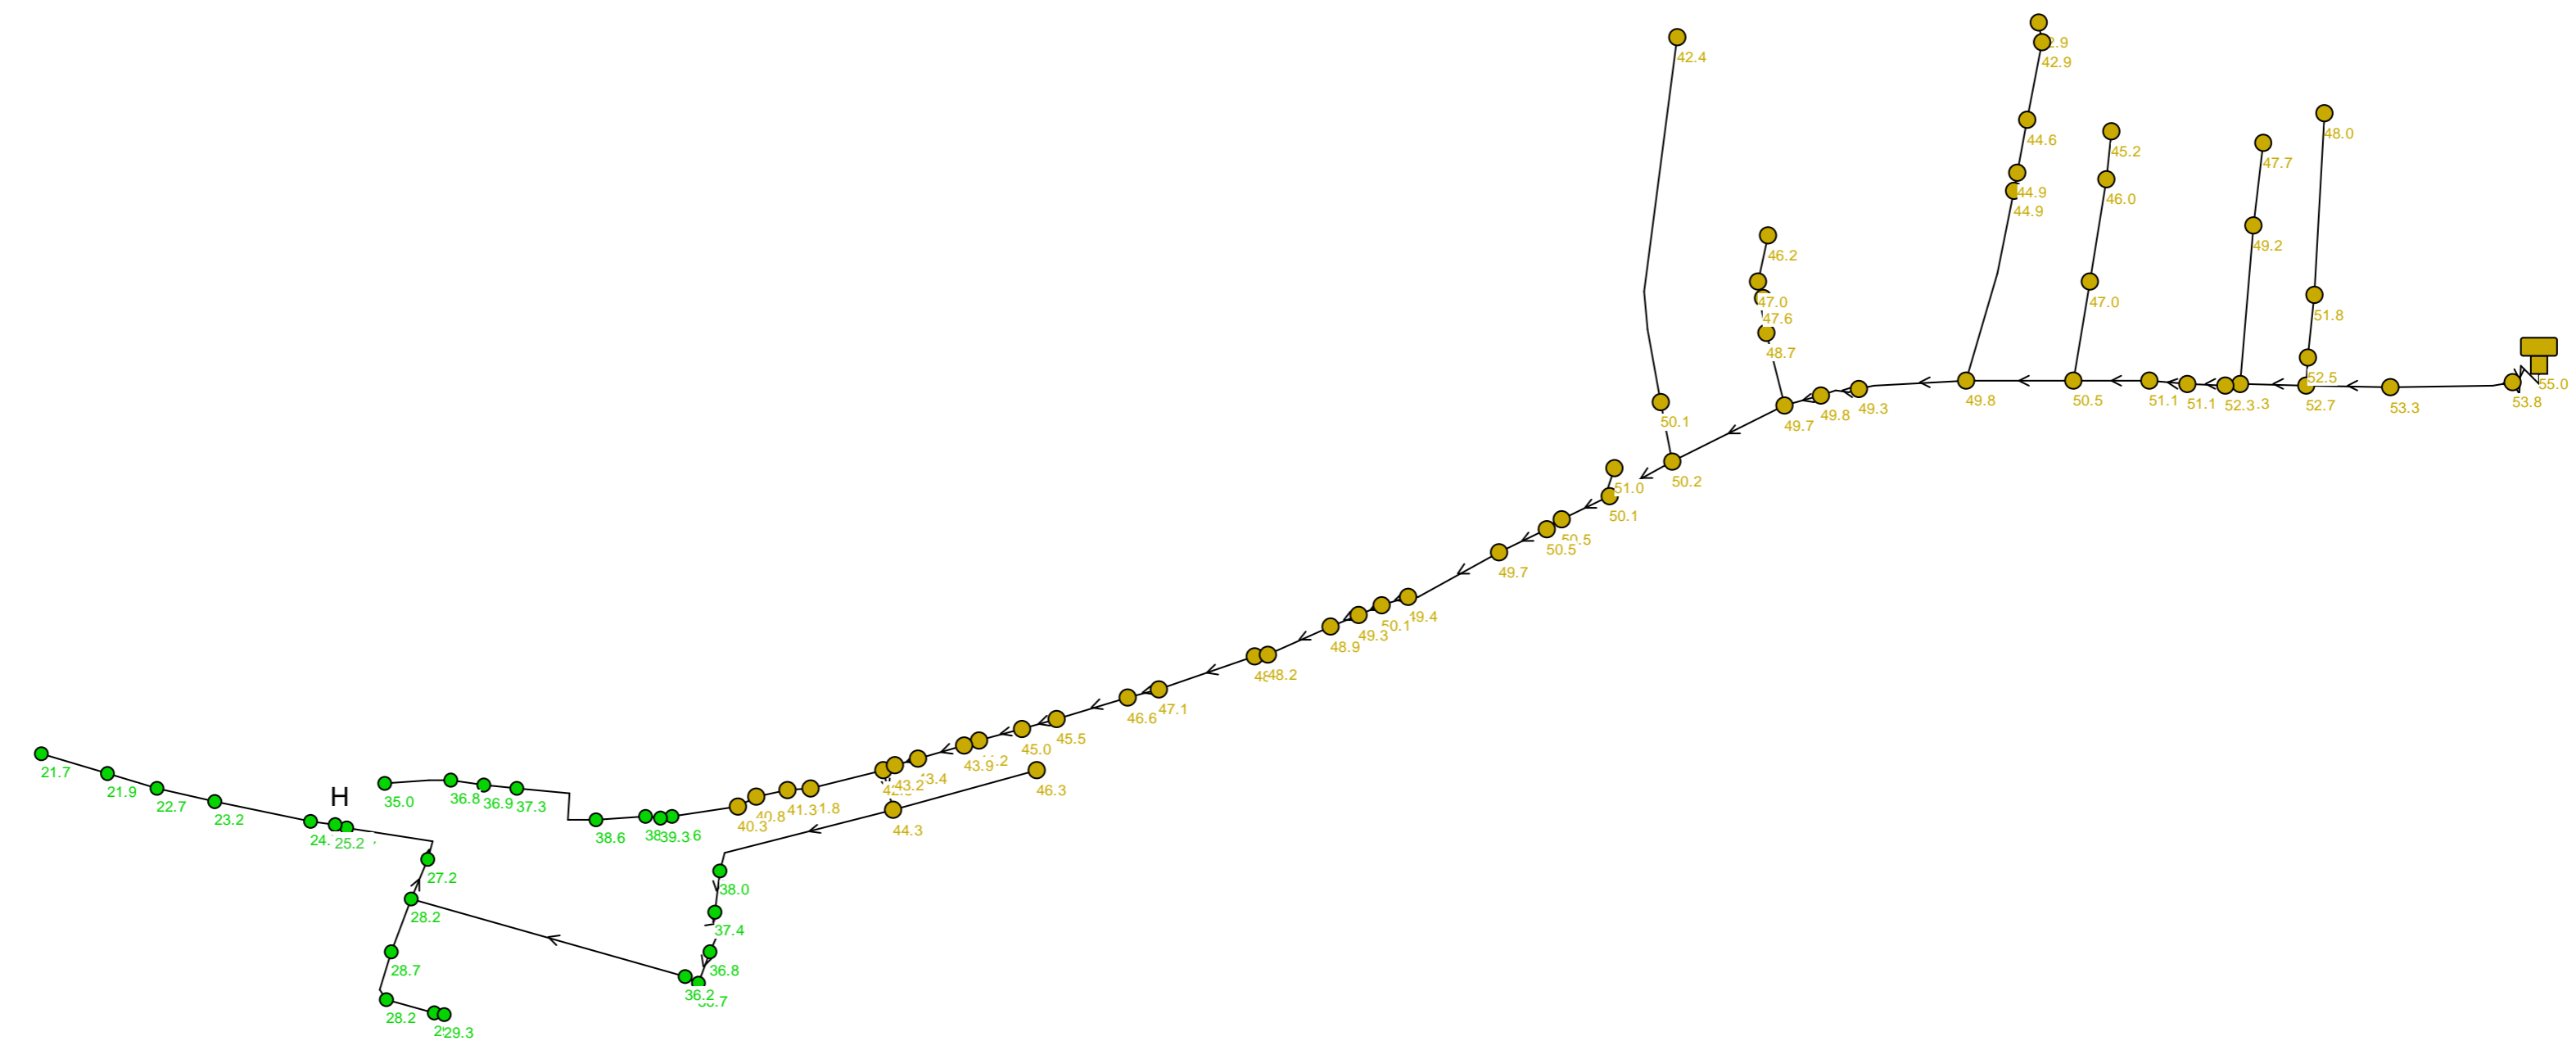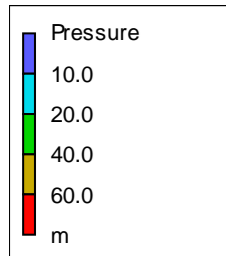



Nazwa opracowania	Analiza hydrauliczna sieci wodociągowej			Data	lut 2017
Nazwa rysunku	Ciśnienie	Nr rys.	D1-655-S-001-006-A	Rev.	-
Obiekt	Wariant	Mikołów-Rybnicka / 02-pożar			
				Skala	-

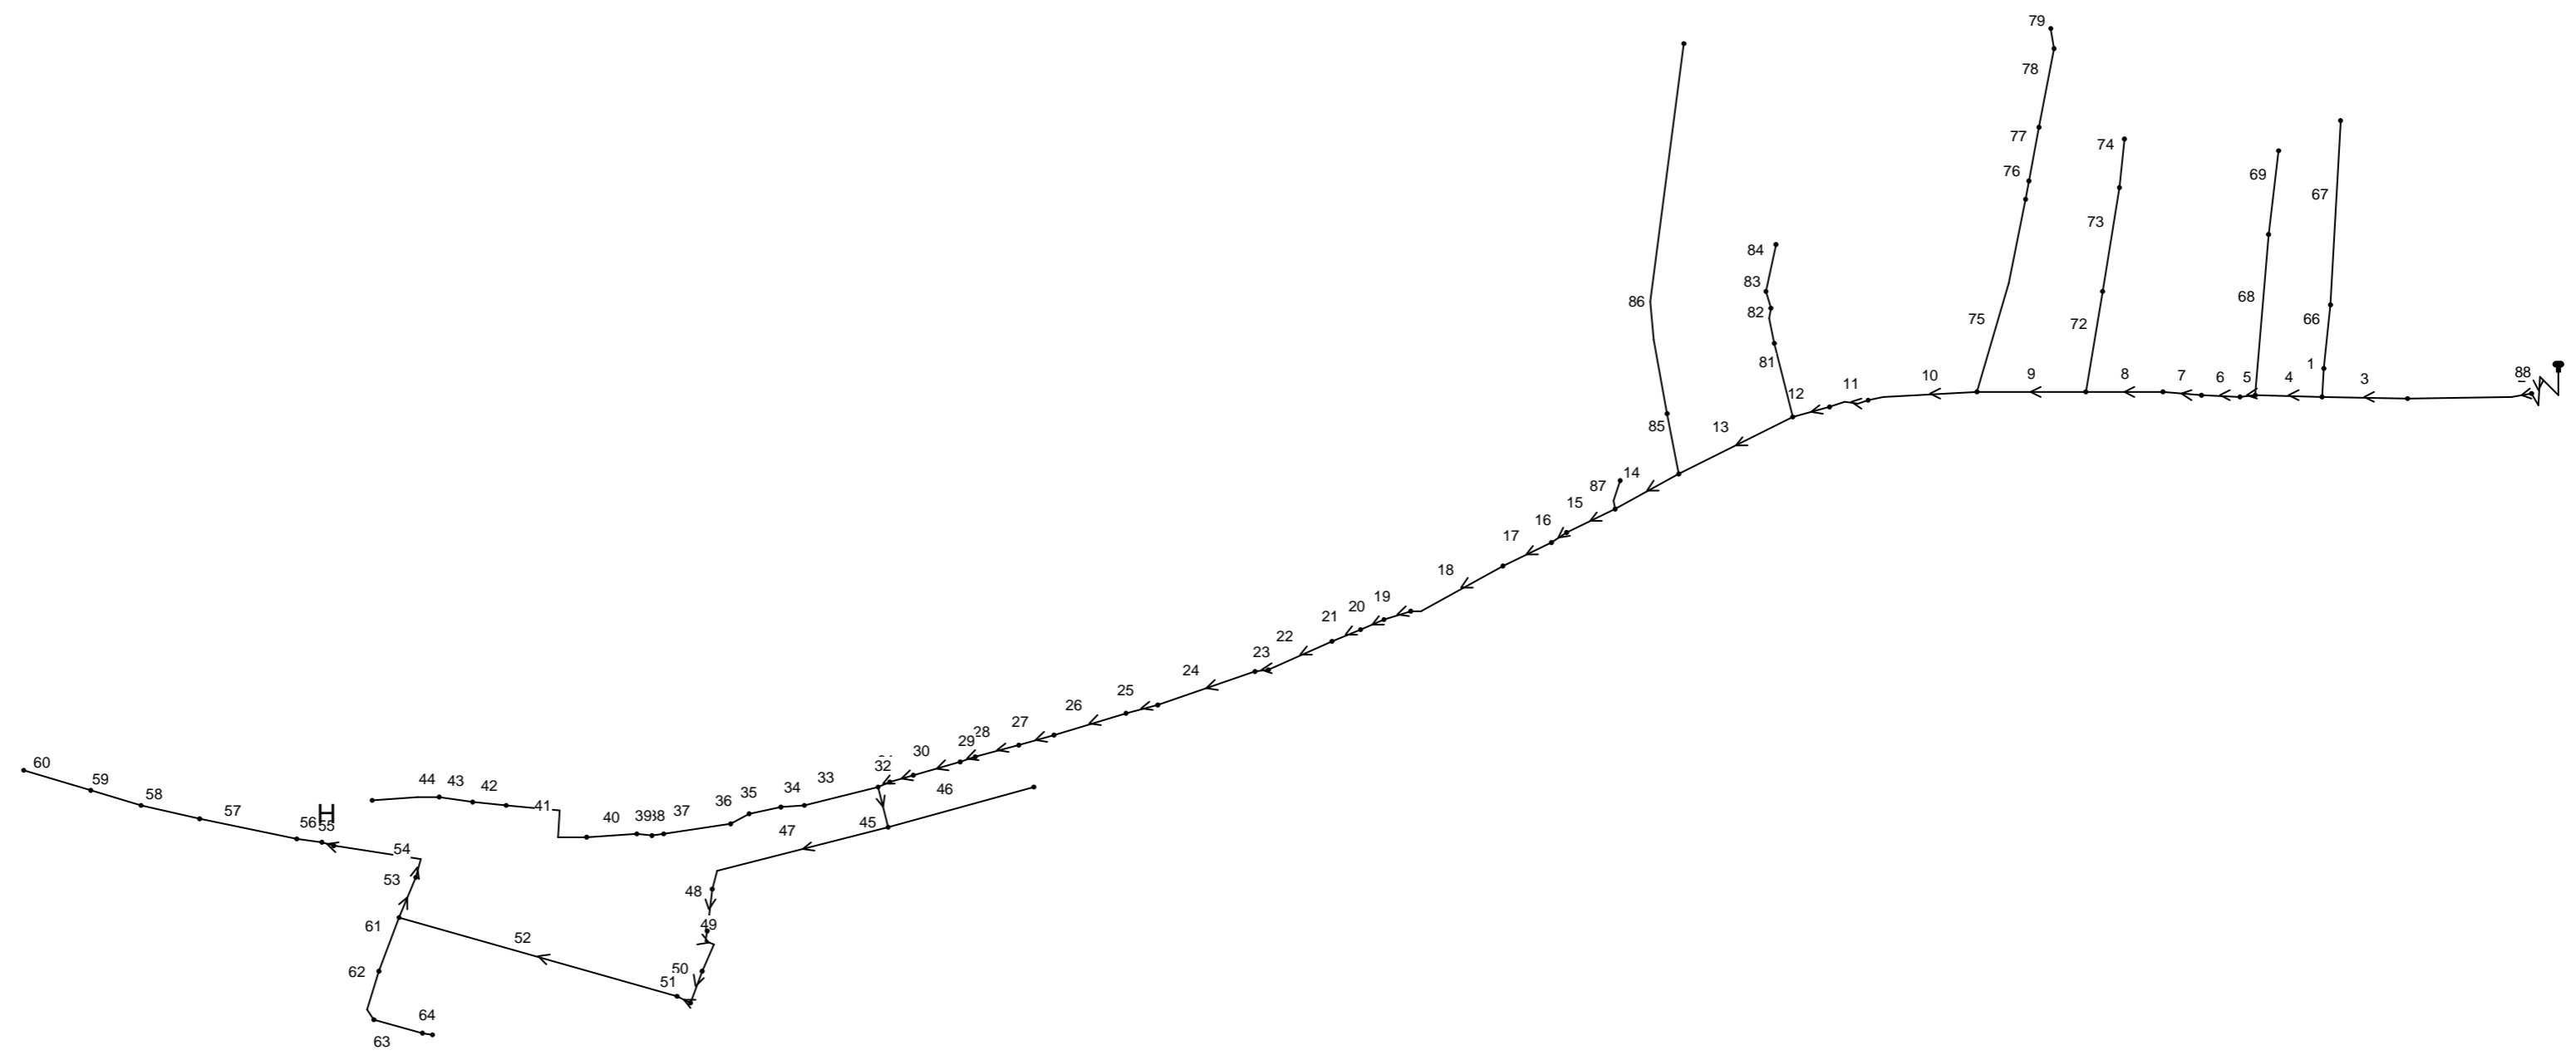



Nazwa opracowania	Analiza hydrauliczna sieci wodociągowej			Data	lut 2017
Nazwa rysunku	Oznaczenia odcinków	Nr rys.	D1-655-S-001-007-A	Rev.	-
Obiekt	Wariant	Mikołów-Rybnicka / 02-pożar			

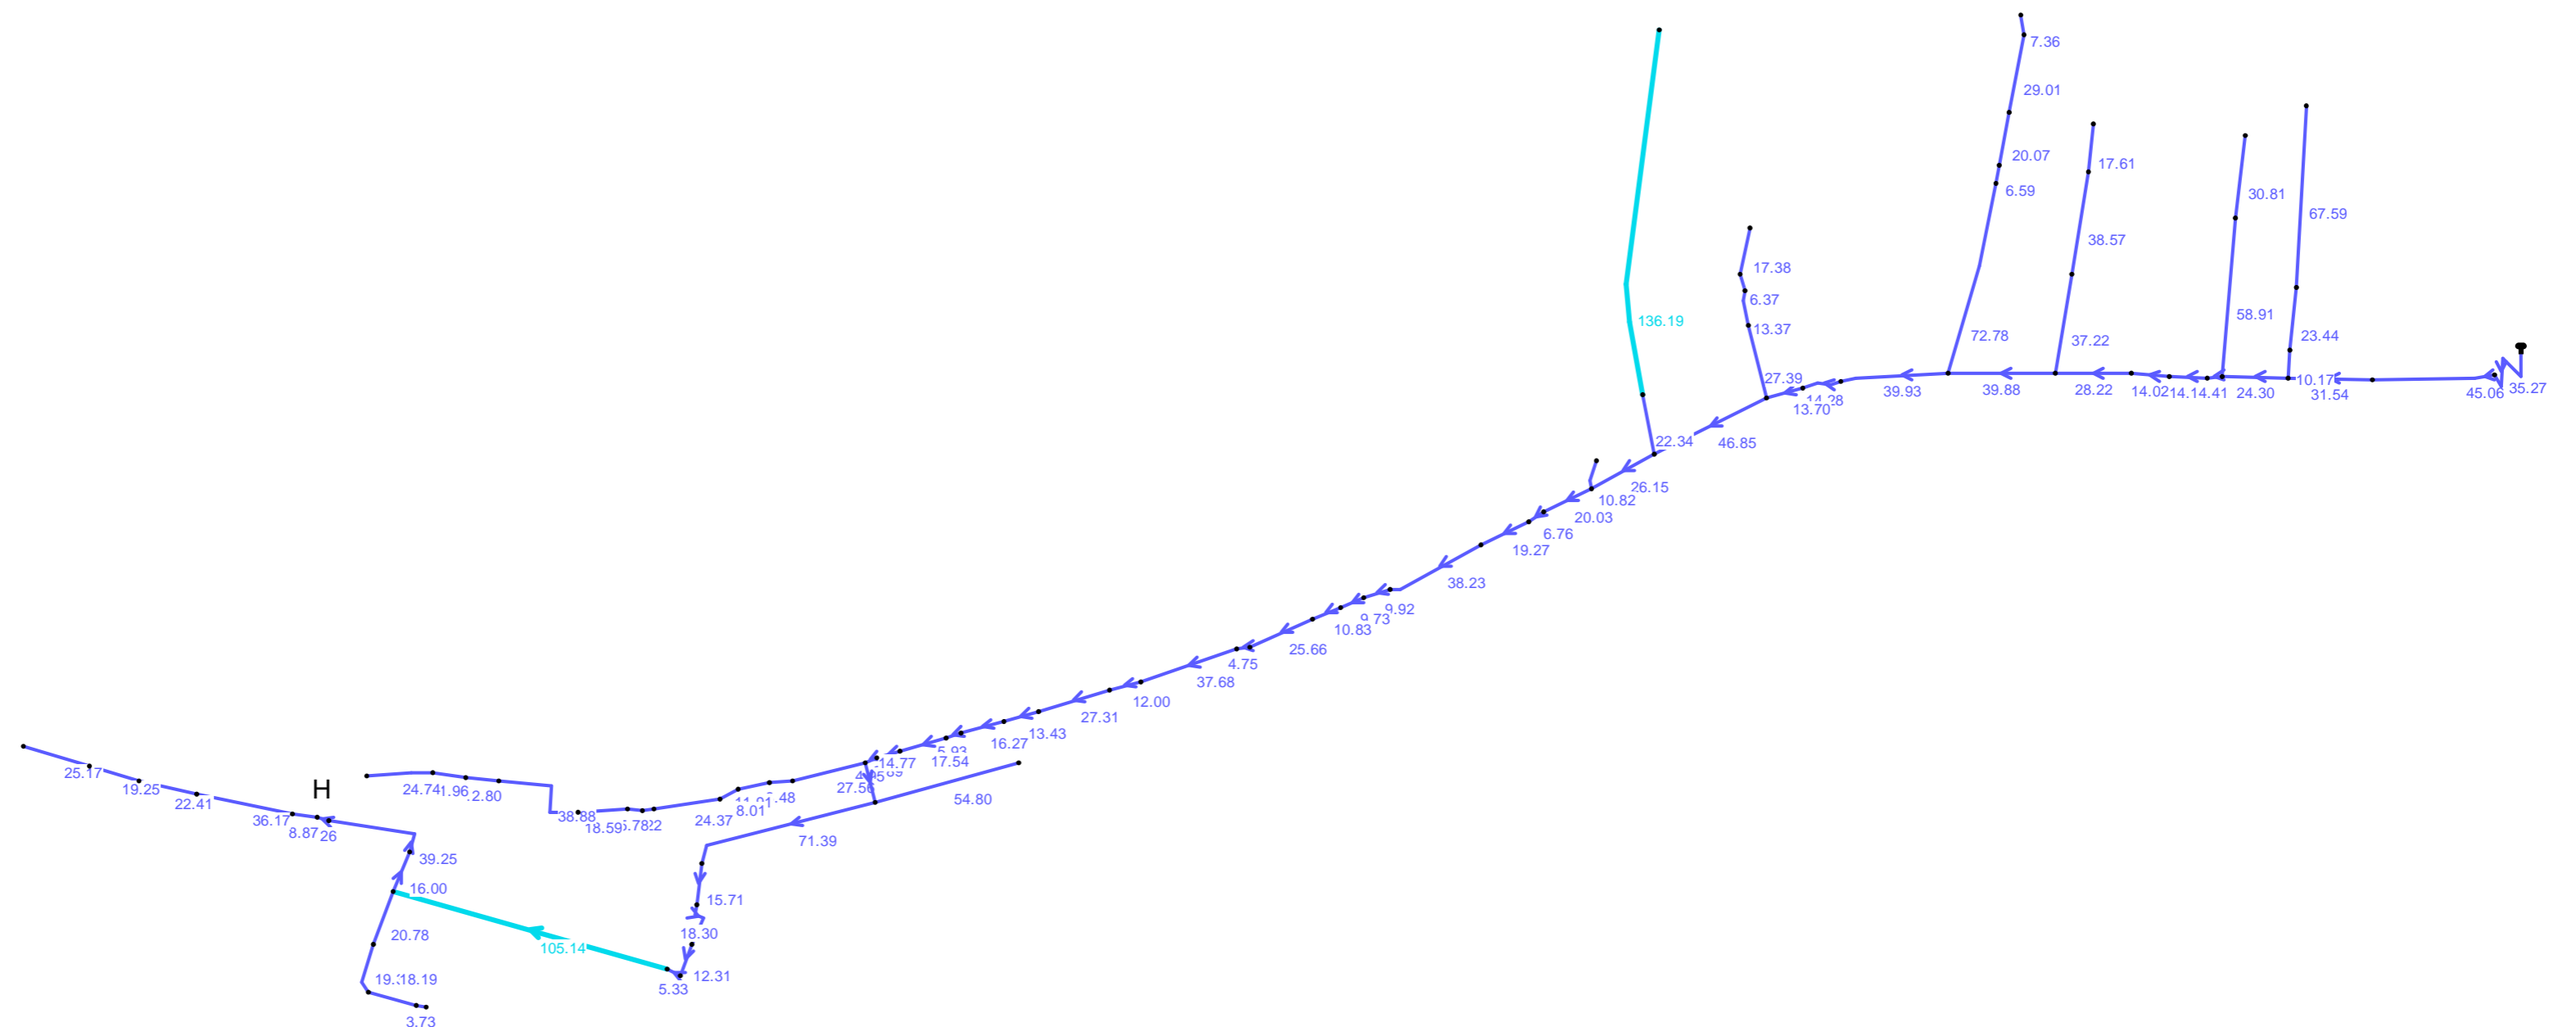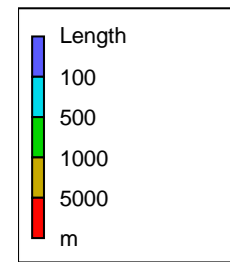



Nazwa opracowania	Analiza hydrauliczna sieci wodociągowej			Data	lut 2017
Nazwa rysunku	Długość odcinka	Nr rys.	D1-655-S-001-008-A	Rev.	-
Obiekt	Wariant	Mikołów-Rybnicka / 02-pożar			

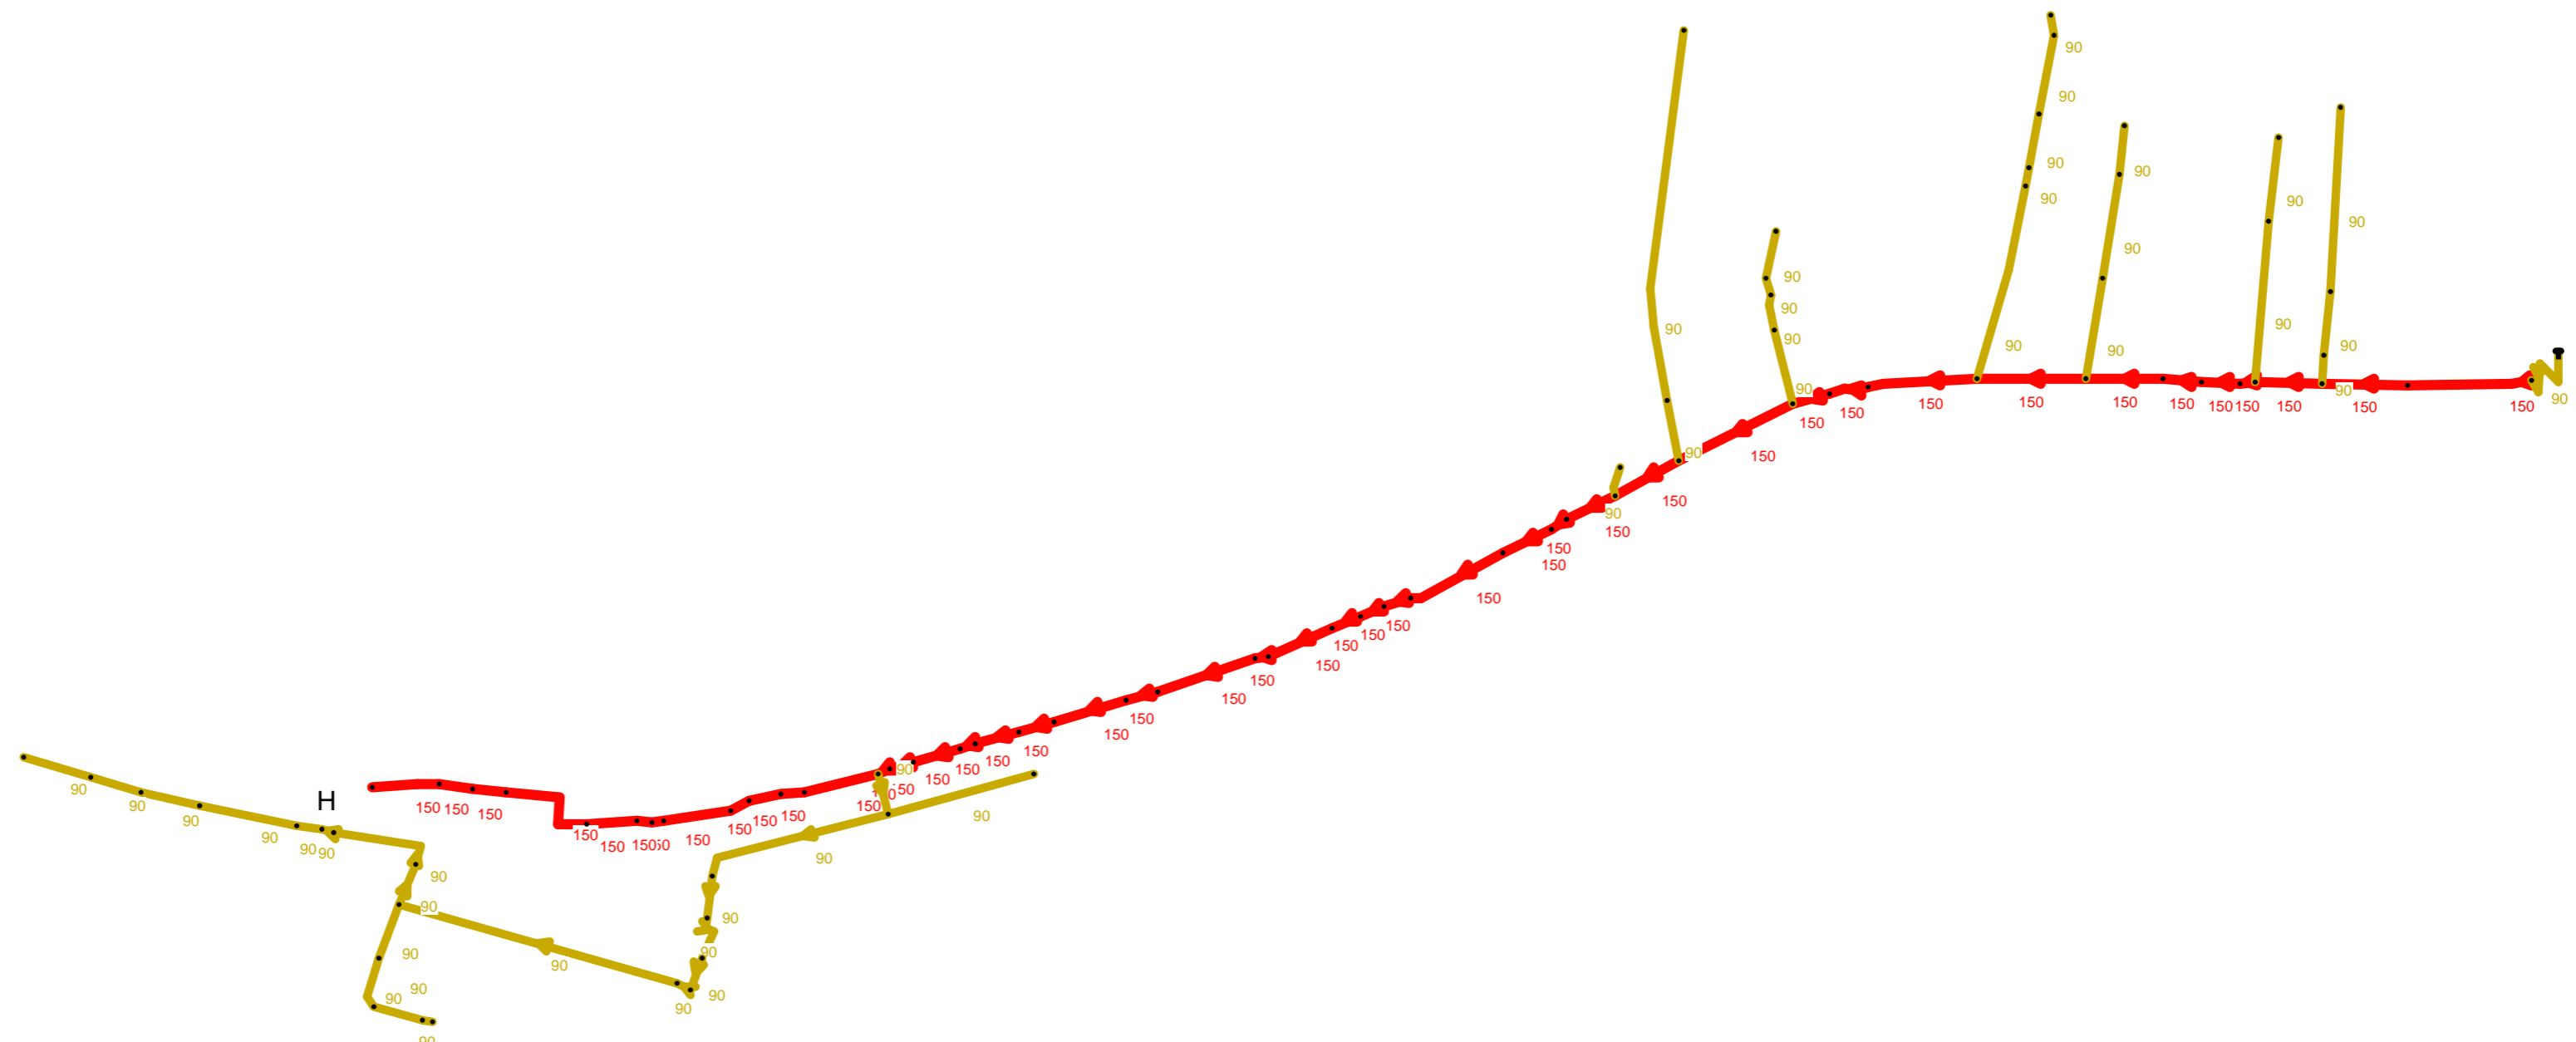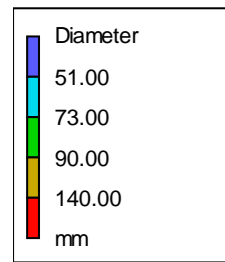



Nazwa opracowania	Analiza hydrauliczna sieci wodociągowej			Data	lut 2017
Nazwa rysunku	Średnica odcinka (wew.)	Nr rys.	D1-655-S-001-009-A	Rev.	-
Obiekt	Wariant				
Mikołów-Rybnicka / 02-pożar					

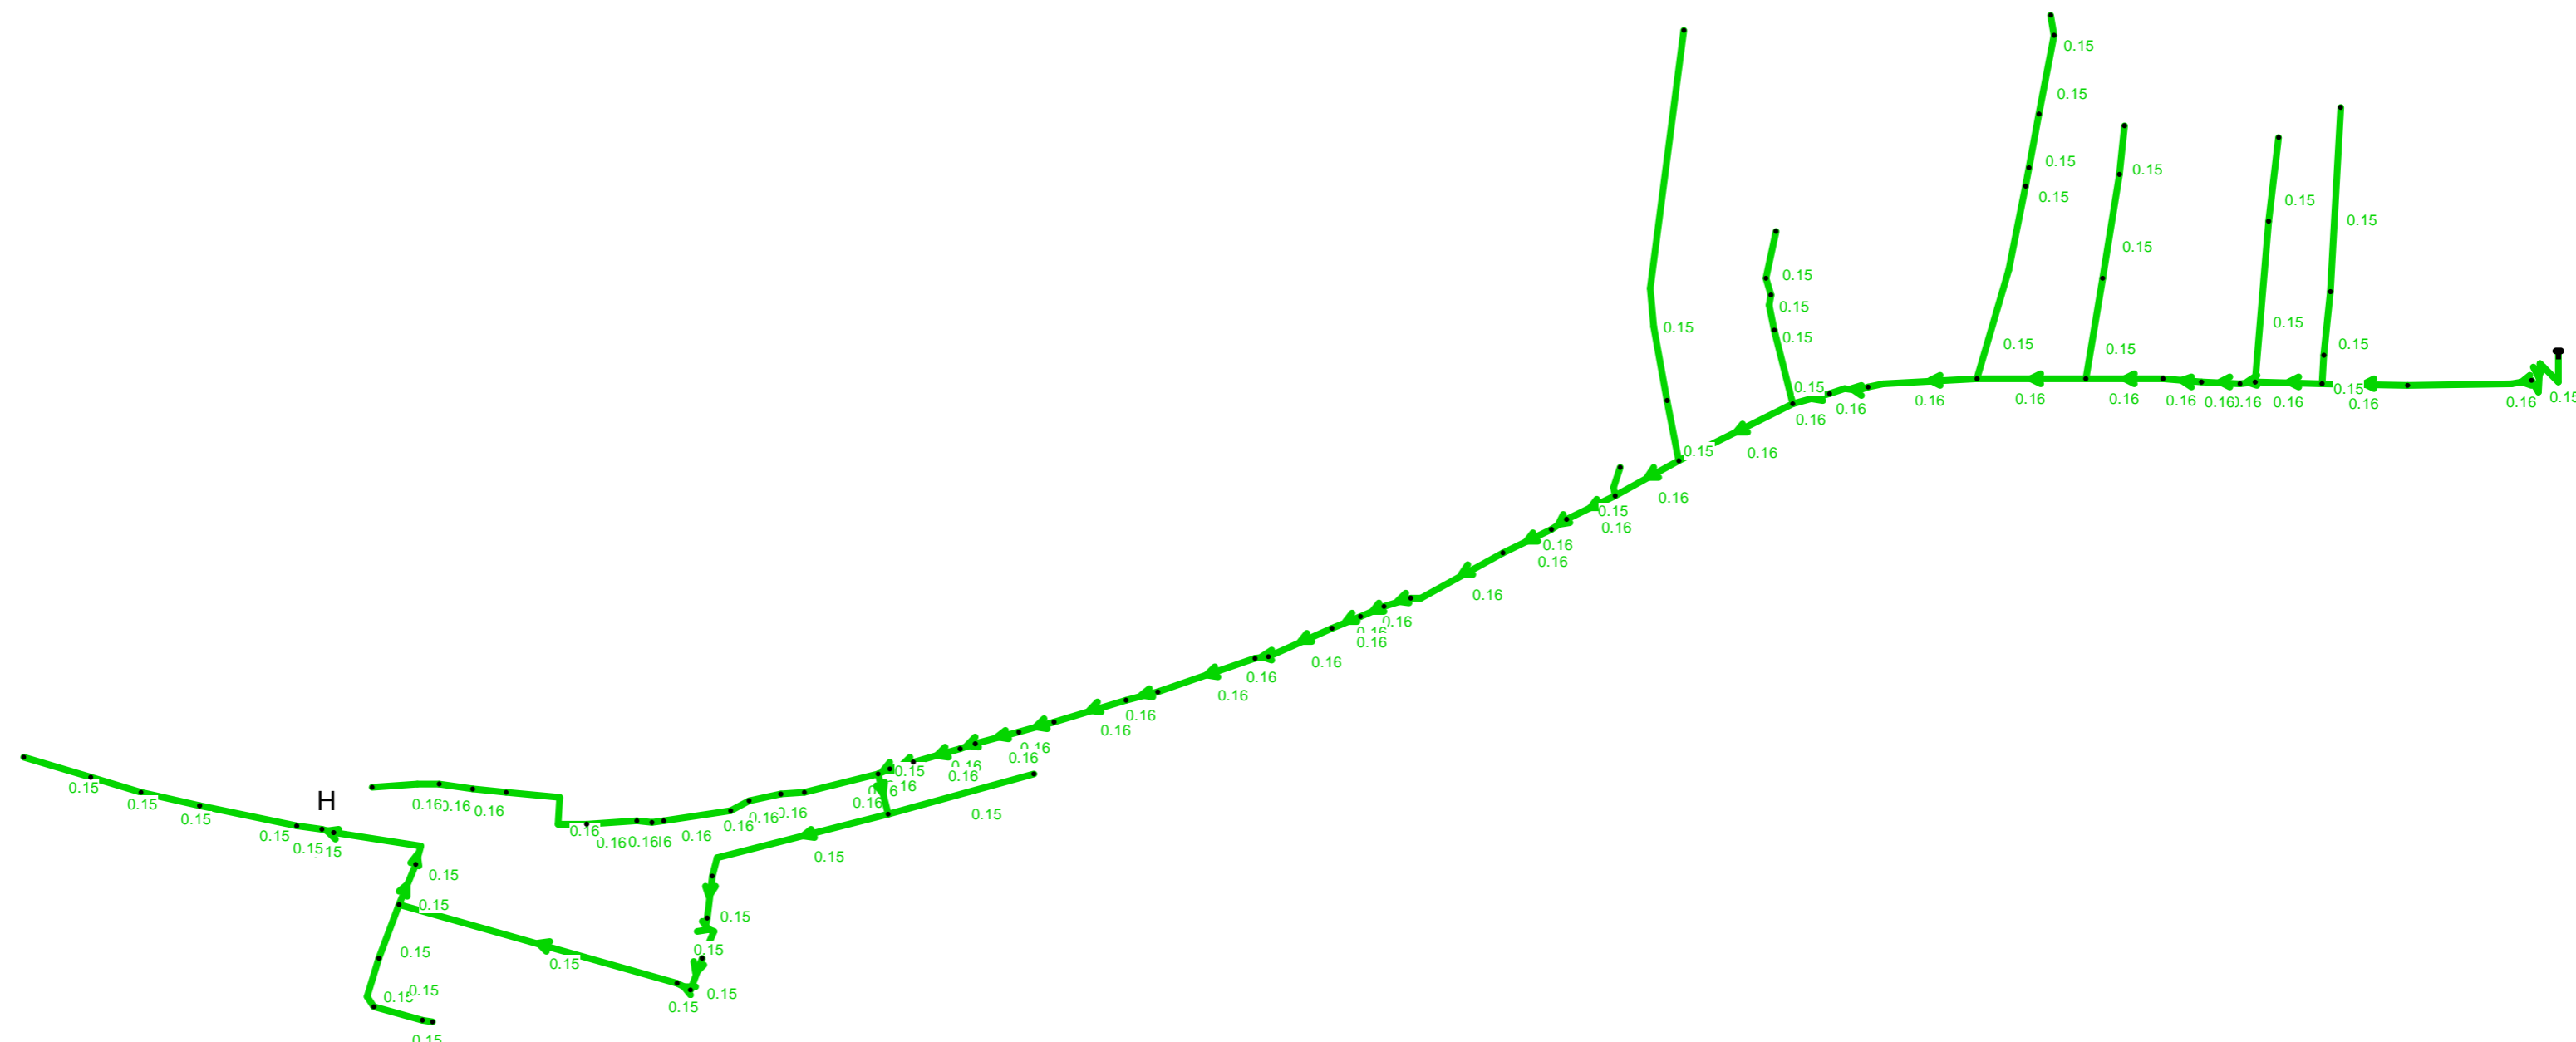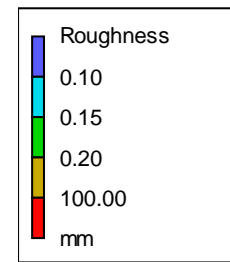

Nazwa opracowania	Analiza hydrauliczna sieci wodociągowej			Data	lut 2017
Nazwa rysunku	Chropowatość	Nr rys.	D1-655-S-001-010-A	Rev.	-
Obiekt	Wariant				
Mikołów-Rybnicka / 02-pożar					

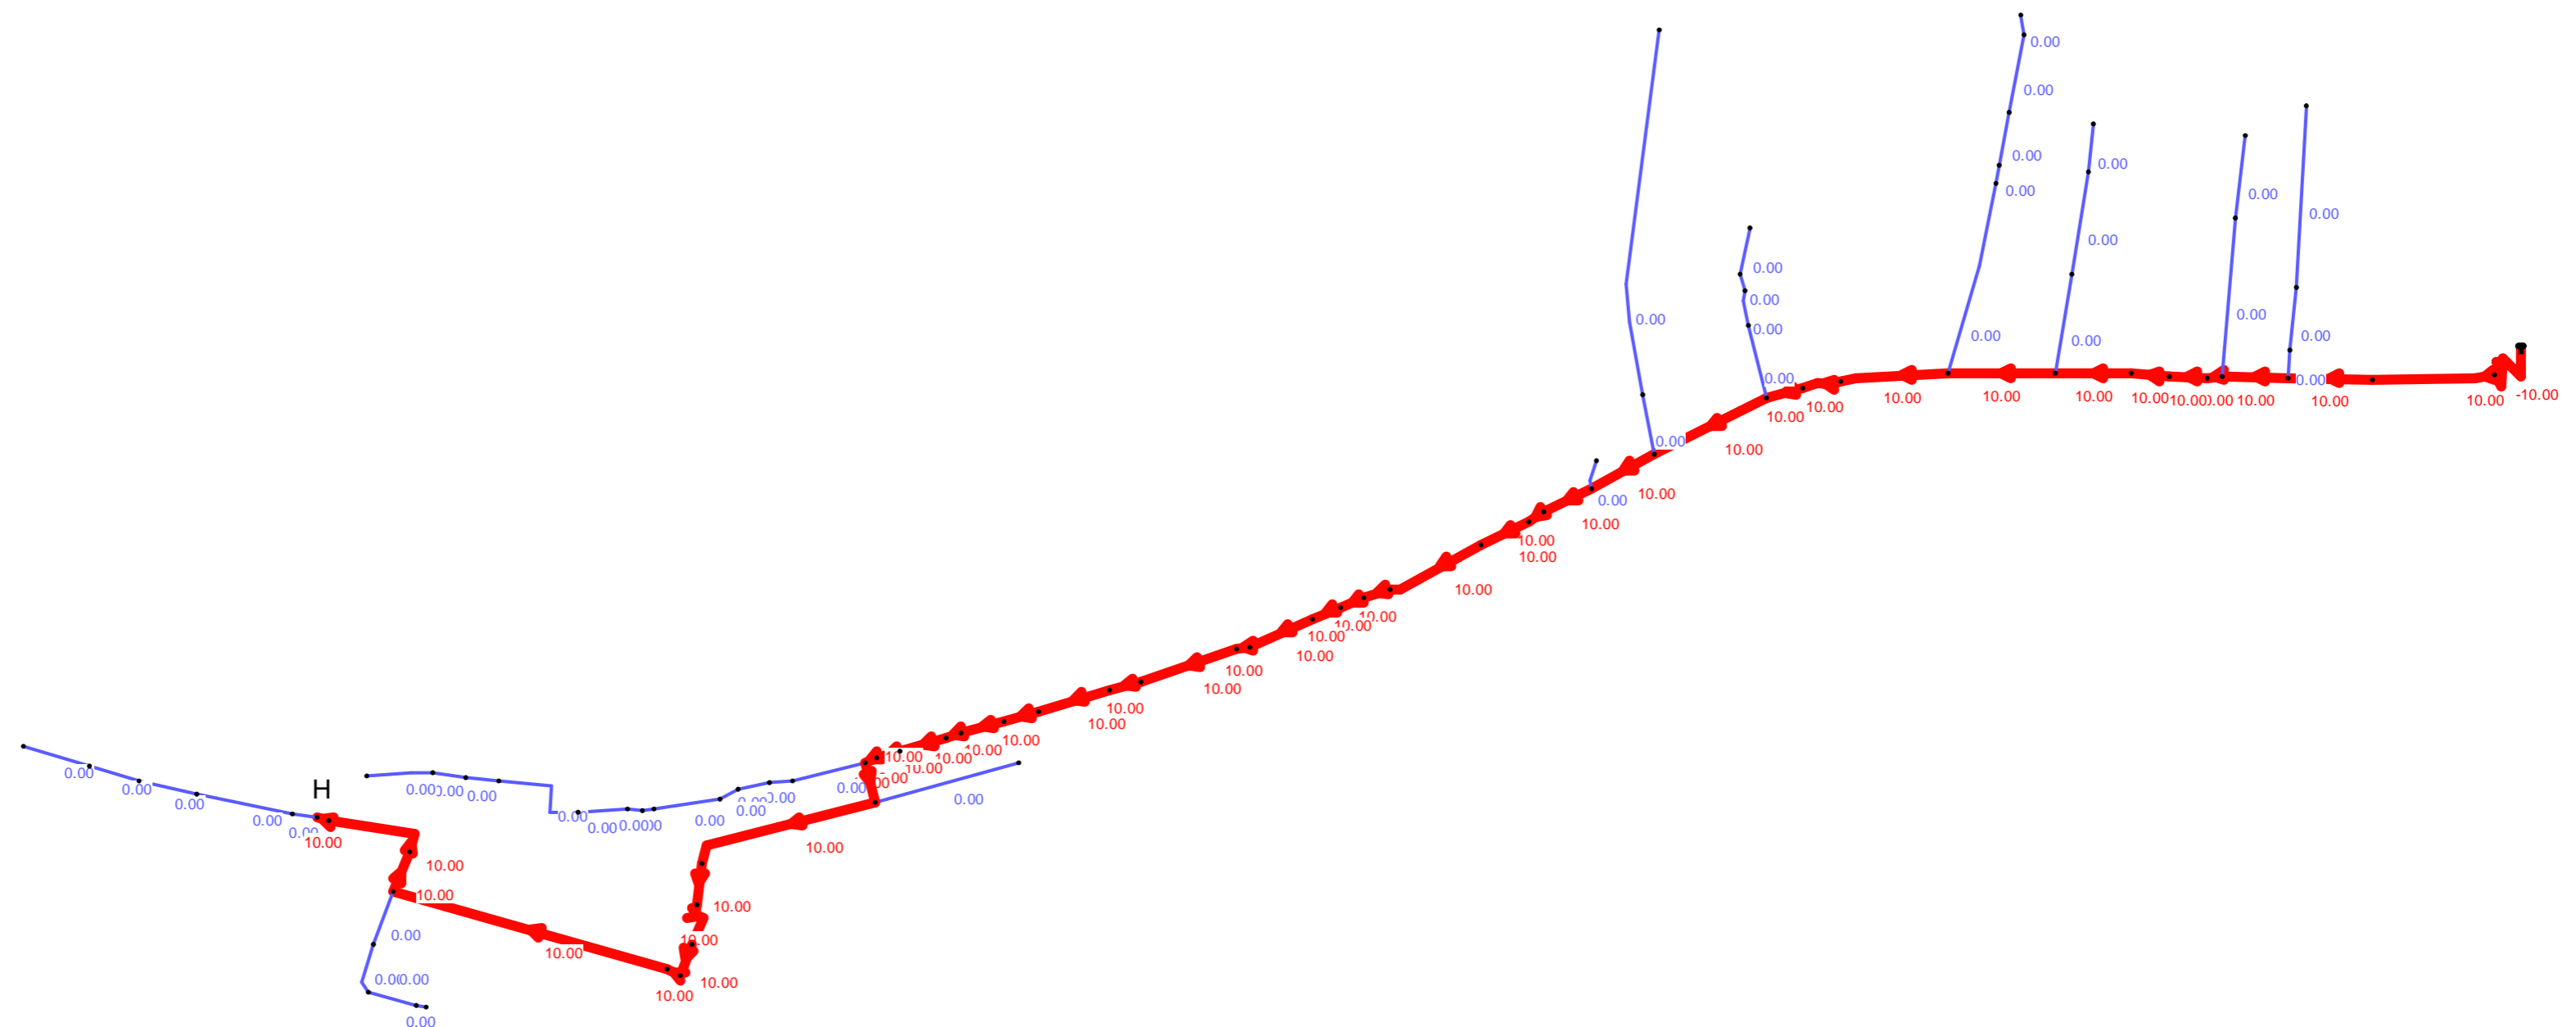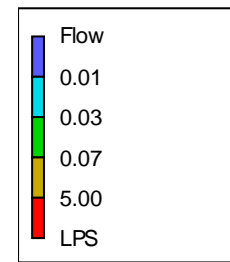

Nazwa opracowania	Analiza hydrauliczna sieci wodociągowej			Data	lut 2017
Nazwa rysunku	Przepływ [dm³/s]	Nr rys.	D1-655-S-001-011-A	Rev.	-
Obiekt	Wariant	Mikołów-Rybnicka / 02-pożar			

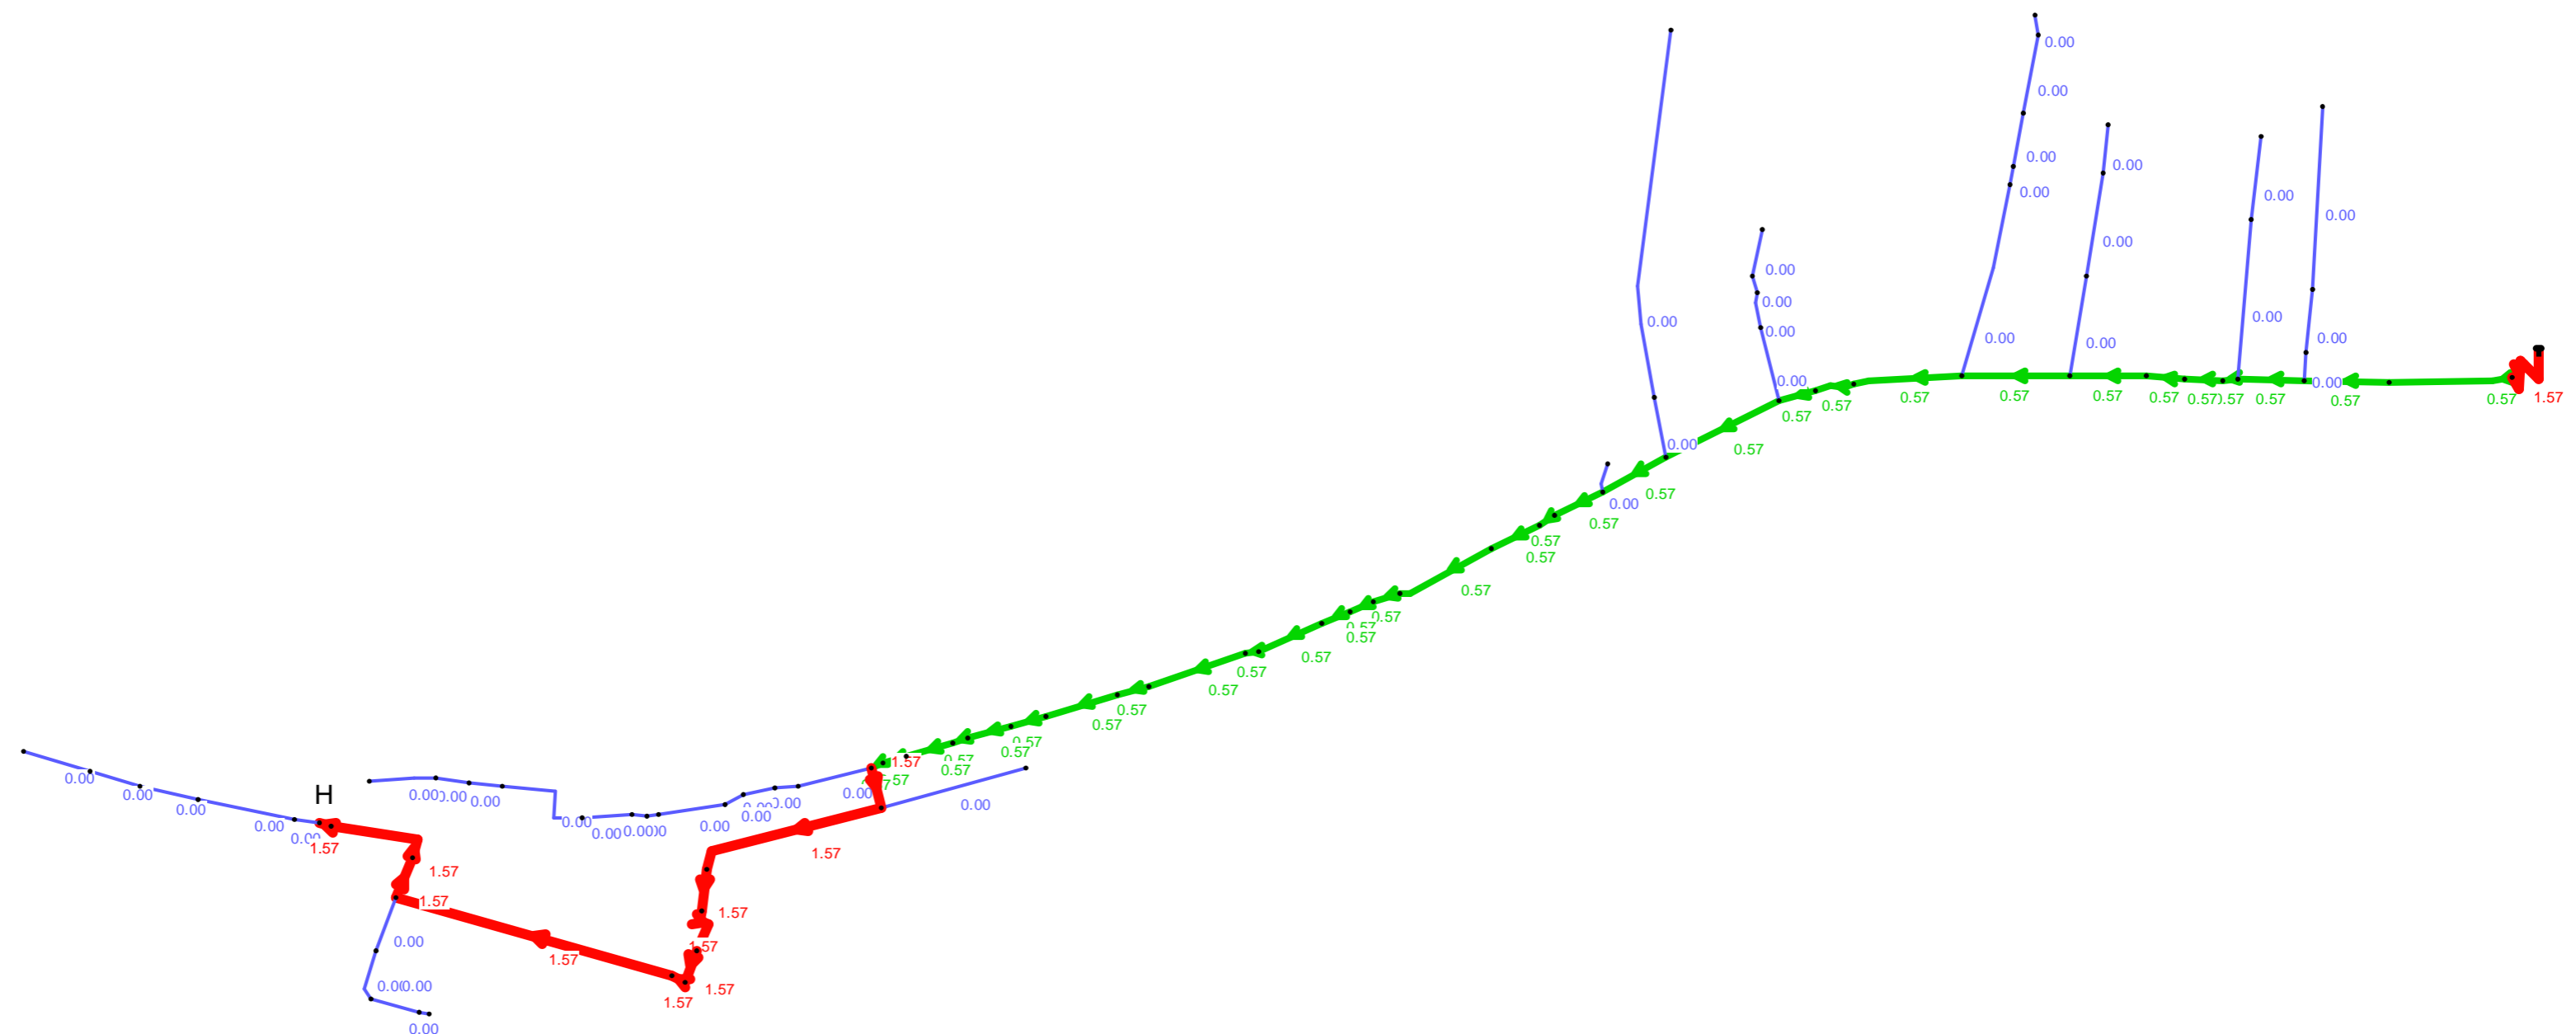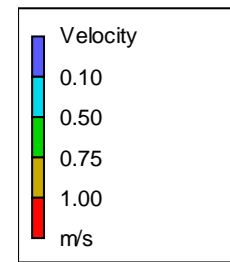

Nazwa opracowania	Analiza hydrauliczna sieci wodociągowej			Data	lut 2017
Nazwa rysunku	Prędkość	Nr rys.	D1-655-S-001-012-A	Rev.	-
Obiekt	Wariant	Mikołów-Rybnicka / 02-pożar			