

Adres do korespondencji:

Powiatowy Zarząd Dróg  
43-170 Laziska Górne, ul. Chopina 8  
PZD.DR.4221.131.2016.KK  
L.dz. 301...../2017

DECYZJA nr 80...../2017

Na podstawie art. 155 ustawy z dnia 14 czerwca 1960r. - Kodeks postępowania administracyjnego (Dz. U. z 2016r., poz. 23 tekst jednolity), oraz art.19 ust.1 i 2 pkt.3, art.20, art.21 ust.1 i 1a, art. 39 ust. 3 i 3a ustawy z dnia 21 marca 1985 r. o drogach publicznych (Dz. U. z 2016 r. poz. 1440 tekst jednolity),  
po rozpatrzeniu wniosku Inwestora:

**Zakład Inżynierii Miejskiej Sp. z o.o.**

43-190 Mikołów, ul. Kolejowa 4

w imieniu, którego działa:

**Pani Jolanta Maciosowska**

Biuro Projektów Gospodarki Wodno – Ściekowej „HYDROSAN” Sp. z o.o.

44-101 Gliwice, ul. H. Sienkiewicza 10

zmienia się za zgodą strony decyzję nr 302/2016 z dnia 20.10.2016r. w sprawie zezwolenia - uzgodnienia trasy i wydania warunków technicznych wejścia w pas drogowy drogi powiatowej ul. Rybnicka (działki nr 563/11, 561/11, 559/11, 557/11, 60/46, 307/270) w Mikołowie dla realizacji zadania pn. *”Opracowanie dokumentacji projektowo-kosztorysowej sieci wodociągowej wraz z przyłączami do budynków i odtworzeniem nawierzchni, obejmującej rejon ulicy Rybnickiej (od ul. Pokoju do ul. Cieszyńskiej – DK81) w Mikołowie wraz z uzyskaniem decyzji pozwolenia na budowę oraz prowadzeniem nadzoru autorskiego.”* w ten sposób, że:

– w decyzji nr 302/2016 z dnia 20.10.2016r zmienia się załącznik – projekt zagospodarowania terenu (rys nr D-655-S-000-101-A) w związku z zmianą lokalizacji projektowanej sieci wodociągowej w rejonie posesji nr 50 przy ul. Rybnickiej.

Uzasadnienie

Strona pismem z dnia 01.02.2017r. (data wpływu do PZD 02.02.2017r) wystąpiła o zmianę decyzji wydanej przez Zarząd Powiatu Mikołowskiego z dnia 20.10.2016r nr 302/2016 w sprawie uzgodnienia trasy i wydania warunków technicznych wejścia w pas drogowy drogi powiatowej ul. Rybnicka (działki nr 563/11, 561/11, 559/11, 557/11, 60/46, 307/270) w Mikołowie dla realizacji zadania pn. *”Opracowanie dokumentacji projektowo-kosztorysowej sieci wodociągowej wraz z przyłączami do budynków i odtworzeniem nawierzchni, obejmującej rejon ulicy Rybnickiej (od ul. Pokoju do ul. Cieszyńskiej – DK81) w Mikołowie wraz z uzyskaniem decyzji pozwolenia na budowę oraz prowadzeniem nadzoru autorskiego.”* Strona ze względu na brak zgody PSG Sp. z o.o. Oddział w Zabrzcu, Rozdzielnia Gazu Tychy na lokalizację projektowanej sieci wodociągowej po śladzie istniejącej sieci w rejonie posesji nr 50 wystąpiła z wnioskiem o zmianę załącznika do decyzji nr 302/2016 z dnia 20.10.2016r. Organ I instancji właściwy do orzekania w trybie art. 155 Kpa tj. uchylecia lub zmiany decyzji ostatecznej, na mocy której strona nabyła prawo uznał, że zachodzą przesłanki do zmiany decyzji ostatecznej z dnia 20.10.2016r. nr 302/2016. W ramach prowadzonego postępowania wyjaśniającego organ I instancji ustalili, że w sprawie jest wymagana wyraźna „zgoda strony”, przepisy szczególnie nie sprzeciwiały się zmianie decyzji, a za zmianą przemawia słuszny interes strony. W tych okolicznościach należało orzec jak w sentencji decyzji.

Pouczenie

Od niniejszej decyzji służy Inwestorowi odwołanie do Samorządowego Kolegium Odwoławczego za pośrednictwem Dyrektora Powiatowego Zarządu Dróg w Laziskach Górnych w terminie 14 dni od dnia otrzymania niniejszej decyzji.

Z upoważnienia  
Zarządu Powiatu Mikołowskiego

Załączniki:

– opieczetowany plan sytuacyjny

Otrzymują:


1 x Inwestor – bez załącznika

1 x Wnioskodawca

1 x PZD.- a/a

Opracował K Kołodziej

Z-ca DYREKTORA  
  
mgr Inż. Mirosław Nowak

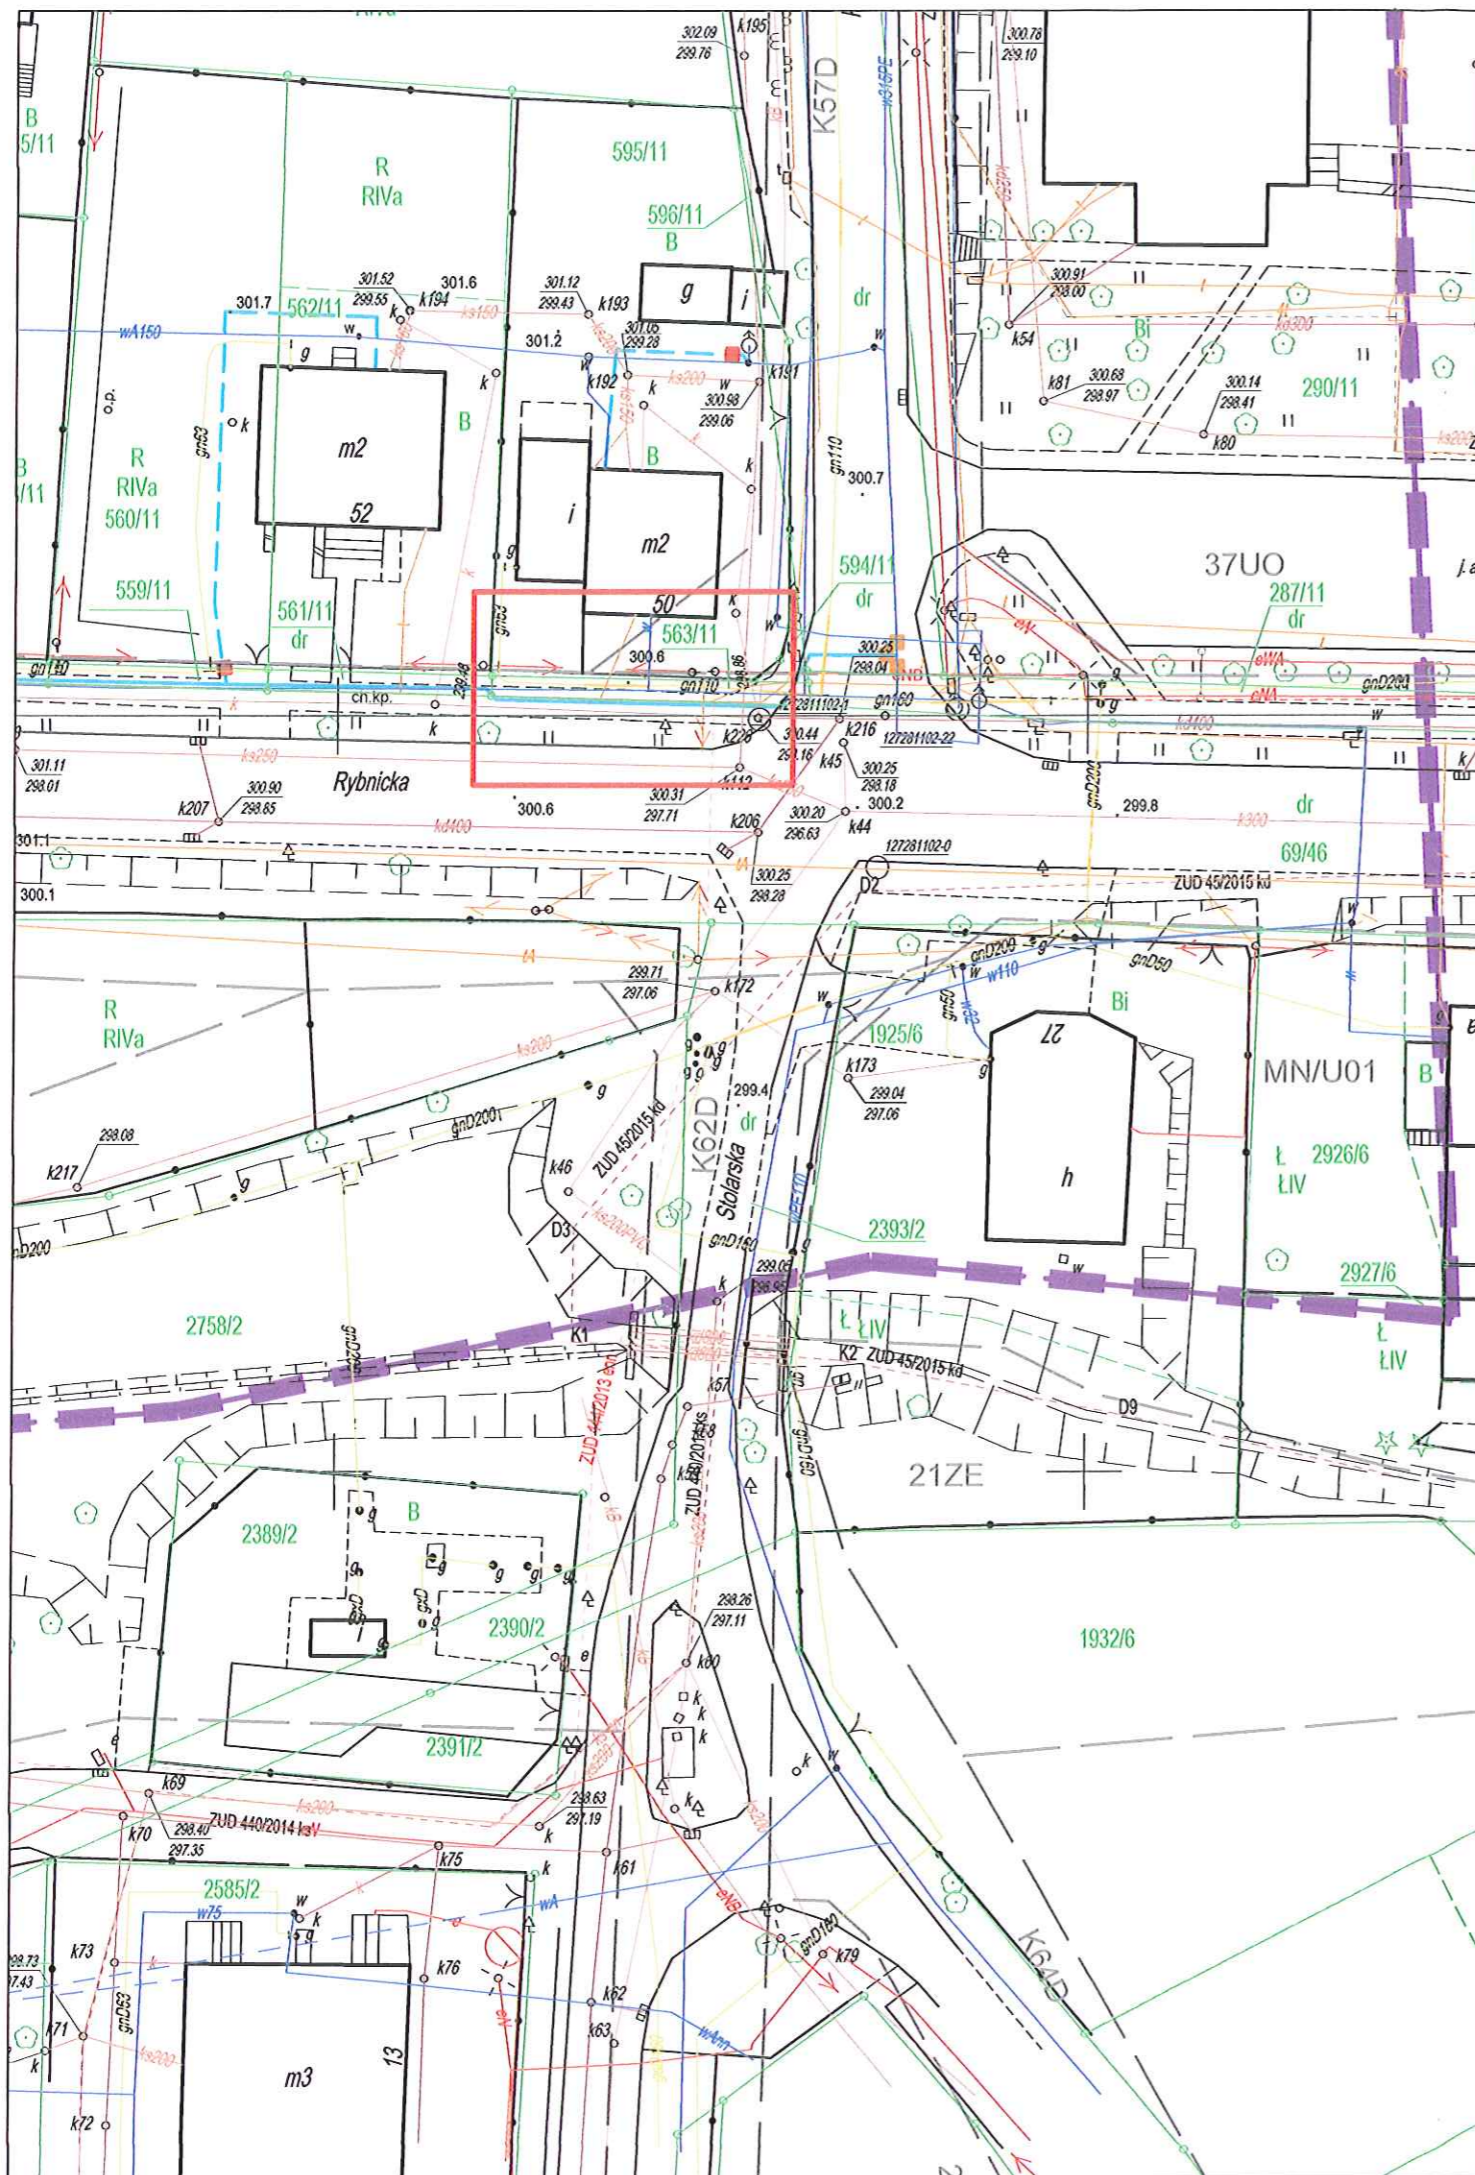

# LEGENDA:

## OBIEKTY PROJEKTOWANE:

- projektowana sieć wodociągowa, zasuwa, hydrant DN80
- projektowana sieć wodociągowa - przyłącza do budynków Dz40, zasuwa
- projektowana sieć wodociągowa - przyłącza do budynków Dz32, zasuwa

## OBJAŚNIENIA

- zakres opracowania projektowego
- odwiert geotechniczny
- metoda bezwykopowa

**POWIATOWY ZARZĄD DRÓG**  
 43-170 ŁAZISKA GÓRNE  
 ul. Chopina 8  
 tel./fax. (32) 224-44-99

## ISTNIEJĄCE UZBROJENIE:

- istn. gazociąg
- istn. wodociąg
- istn. kanalizacja sanitarna
- istn. kanalizacja deszczowa
- istn. kabel energetyczny
- istn. kabel teletechniczny
- istn. linia napowietrzna
- istn. ciepłociąg

Zadanie inwestycyjne:  
**OPRACOWANIE DOKUMENTACJI PROJEKTOWO-KOSZTORYSOWEJ SIECI WODOCIĄGOWEJ WRAZ Z PRZYŁĄCZAMI DO BUDYNKÓW I ODTWORZENIEM NAWIERZCHNI, OBEJMUJĄCEJ REJON ULICY RYBNICKIEJ (OD UL. POKOJU DO UL. CIESZYŃSKIEJ - DK81) W MIKOŁOWIE WRAZ Z UZYSKANIEM DECYZJI POZWOLENIA NA BUDOWĘ ORAZ PROWADZENIEM NADZORU AUTORSKIEGO**

Obiekt:	Skala	Data	Nazwisko	Uprawnienia	Podpis	
SIEĆ WODOCIĄGOWA WRAZ Z PRZYŁĄCZAMI DO BUDYNKÓW	1:500	Projektant	01.2017	D. KOŚCIAŃSKI	409/02	<i>Le.</i>
		Opracował	01.2017	J. MACIOSOWSKA		<i>Maciosowska</i>
Przedmiot rysunku: <b>PROJEKT ZAGOSPODAROWNIA TERENU</b> ARKUSZ 01 - wycinek	1:500	Sprawdz.	01.2017	A. HAWRYLEWICZ	SLK/0047 POOS/04	<i>Hawrylewicz</i>
		Kierownik	01.2017	A. HAWRYLEWICZ	SLK/0047 POOS/04	<i>Hawrylewicz</i>
Stadium	Zmiana					
BB	Zamawiający: Zakład Inżynierii Miejskiej Spółka z o.o. ul. Kolejowa 4, 43-190 Mikołów					

	Branża:	Nr rysunku:	Nr umowy:
	TECHNOLOGICZNO-SANITARNA	D1-655-S-000-101-A	655/2016
		<b>BIURO PROJEKTÓW GOSPODARKI WODNO-ŚCIEKOWEJ sp. z o.o.</b> 44-101 GLIWICE, UL. SIENKIEWICZA 10, TEL. (032) 231 00 81	