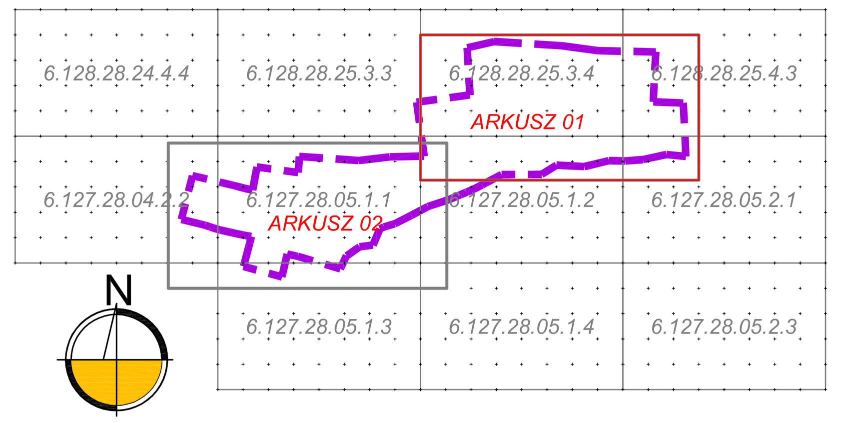

MAPA DO CELÓW PROJEKTOWYCH

Wykonana przez firmę: PUHP INGER Grzegorz Kołeczko
ul. Zdrojowa 65, 43-200 Pszczyna

Legenda:
- Sieć elektroenergetyczna
- Sieć kanalizacyjna
- Sieć telekomunikacyjna
- Sieć wodociągowa
- Sieć gazownicza

Zakres opracowania
Granice działek ewidencyjnych
Granice użytków gruntowych
Linie rozgraniczające MPZP:
Przeznaczenie terenu wg MPZP: ZI

Mapa wykonana bez ustalania obciążeń służebnością gruntową.
Nie wyklucza się istnienia w terenie innych nie wykazanych na niniejszej mapie urządzeń podziemnych, które nie były zgłoszone do inwentaryzacji.

Województwo: śląskie
Powiat: mikołowski
Jednostka ewid.: 240802_1 Mikołów
Obręb: 0029 Mikołów, 0031 Mokre
Lokalizacja: ul .Rybnicka
Sekcje "PUWG 2000/6": 6.128.28.25.4.3, 6.128.28.25.3.3, 6.128.28.25.3.4, 6.128.28.04.2.2, 6.128.28.05.1.3, 6.128.28.05.1.1, 6.128.28.05.1.2, 6.128.28.05.2.1
Układ wysokościowy: Kronsztadt 86
ID: GEO.6640.1.1364.2016
Zlec. nr: 2016/021

Mapa w skali 1:500

Aktualne na dzień: 08.07.2016.
Mapa jednostkowa

LEGENDA:

OBIEKTY PROJEKTOWANE:

- projektowana sieć wodociągowa DN150, Dz90, Dz110, zasuwa, hydrant
- projektowane przyłącza do budynków Dz32, Dz40, Dz63, zasuwa
- projektowana sieć wodociągowa poza zakresem niniejszego opracowania
- projektowane przyłącza do budynków poza zakresem niniejszego opracowania

OBJAŚNIENIA

- zakres opracowania projektowego
- 7 odwiert geotechniczny
- metoda bezwykopowa
- istn. wodociąg do likwidacji

ISTNIEJĄCE UZBROJENIE:

- g90 istn. gazociągz
- w110 istn. wodociąg
- ks250 istn. kanalizacja sanitarna
- kd300 istn. kanalizacja deszczowa
- 2eNA istn. kabel energetyczny
- 4t istn. kabel teletechniczny
- istn. linia napowietrzna
- cA istn. ciepłociąg

Zadanie inwestycyjne:
OPRACOWANIE DOKUMENTACJI PROJEKTOWO-KOSZTORYSOWEJ SIECI WODOCIĄGOWEJ WRAZ Z PRZYŁĄCZAMI DO BUDYNKÓW I ODTWORZENIEM NAWIERZCHNI, OBEJMUJĄCEJ REJON ULICY RYBNICKIEJ (OD UL. POKOJU DO UL. CIESZYŃSKIEJ - DK81) W MIKOŁOWIE WRAZ Z UZYSKANIEM DECYZJI POZWOLENIA NA BUDOWĘ ORAZ PROWADZENIEM NADZORU AUTORSKIEGO

Obiekt:
SIEĆ WODOCIĄGOWA WRAZ Z PRZYŁĄCZAMI DO BUDYNKÓW

Przedmiot rysunku:
PROJEKT ZAGOSPODAROWNIA TERENU
ARKUSZ 01

Skala: 1:500
Stadium: PW

	Data	Nazwisko	Uprawnienia	Podpis
Projektant	03.2017	D. KOŚCIAŃSKI	409/02	[signature]
Opracował	03.2017	J. MACIOSOWSKA		[signature]
Sprawdz.	03.2017	A. HAWRYLEWICZ	SLK/0047 POOS/04	[signature]
Kierownik	03.2017	J. MACIOSOWSKA		[signature]
Zmiana				

Zamawiający:
Zakład Inżynierii Miejskiej Spółka z o.o.
ul. Kolejowa 4, 43-190 Mikołów

Branża: TECHNOLOGICZNO-SANITARNA
Nr rysunku: D2-655-S-000-101-A
Nr umowy: 655/2016

HYDROSAN
HYDROSAN BIURO PROJEKTÓW GOSPODARKI WODNO-ŚCIEKOWEJ sp. z o.o.
44-101 GLIWICE, UL. SIENKIEWICZA 10, TEL. (032) 231 00 81