


SZCZEGÓŁ WYKONANIA WŁĄCZENIA PRZYŁĄCZA DO SIECI WODOCIĄGOWEJ
1:10

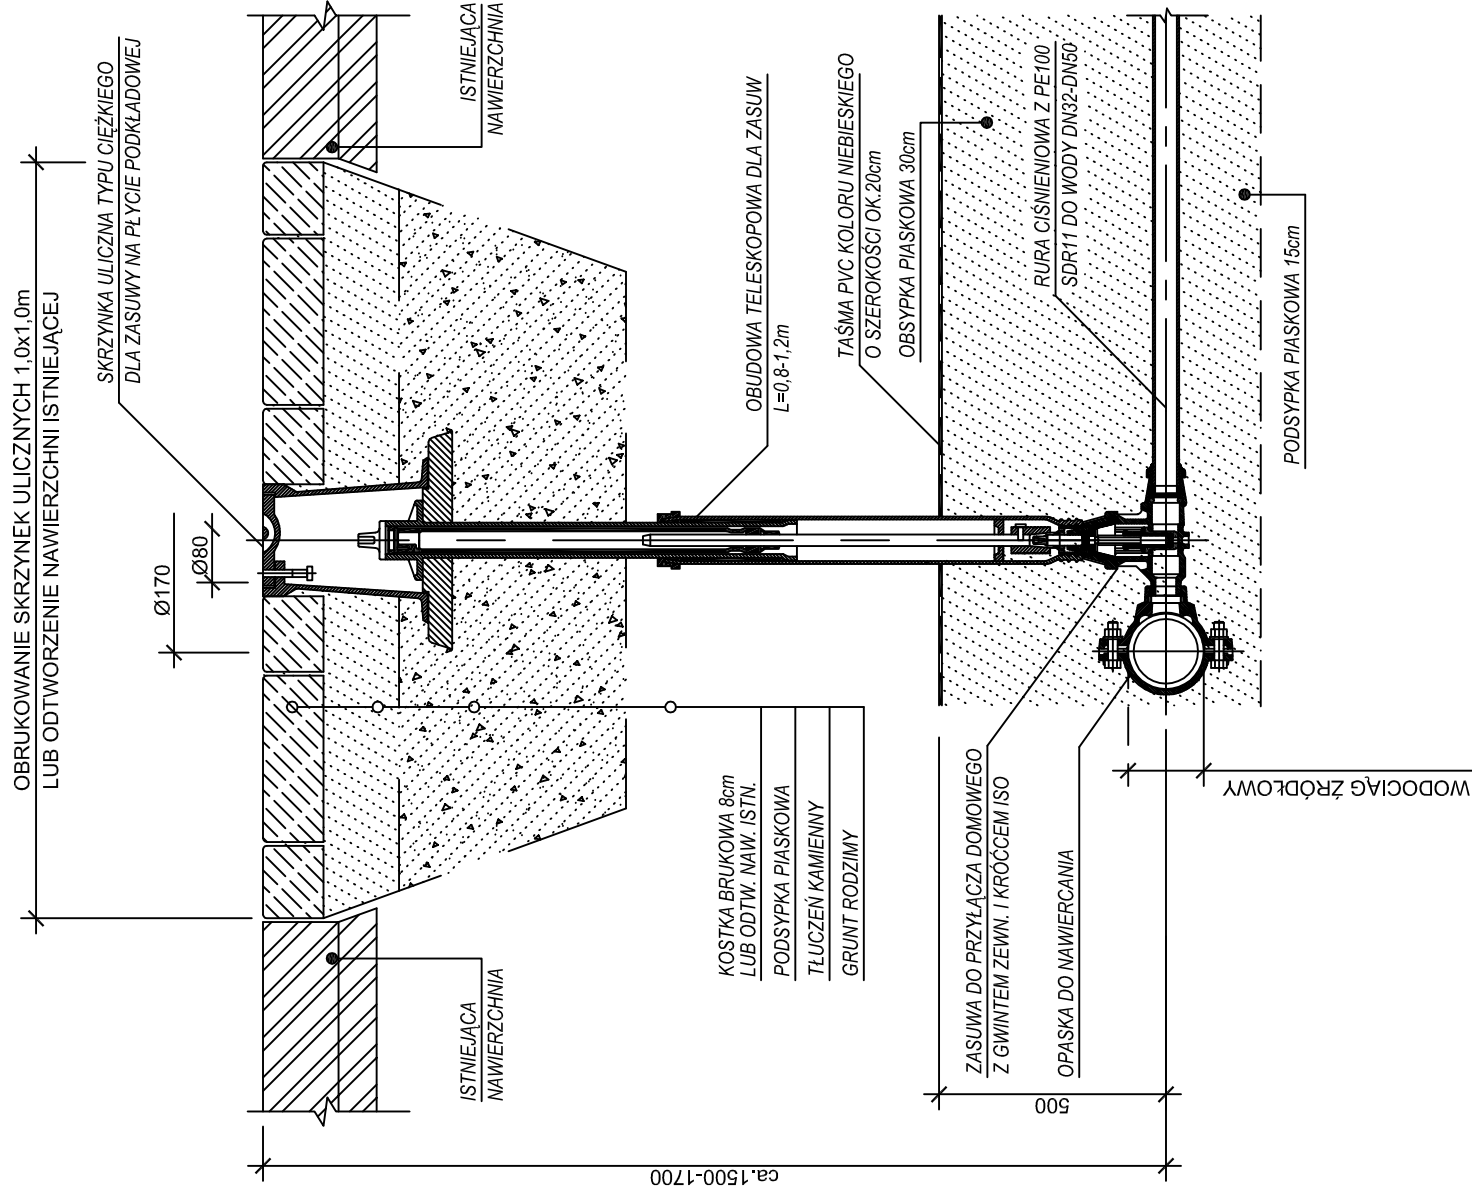


UWAGI

1. DLA WODOCIĄGU ŹRÓDŁOWEGO Z ŻELIWA SFEROIDALNEGO STOSOWAĆ OPASKI DO NAWIERCANIA DO RUR Z ŻELIWA
2. DLA WODOCIĄGU ŹRÓDŁOWEGO Z PE STOSOWAĆ OPASKI DO NAWIERCANIA DO RUR PE

UWAGI I WYTYCZNE:

1. Odcinki przyłączy wodociągowych, które zostaną zastąpione nowymi przyłączami wodociągowymi zostaną pozostawione w gruncie ze względu na stan techniczny oraz istniejące zagospodarowanie działek prywatnych.
2. Należy usunąć wszystkie istniejące urządzenia wodociągowe związane z eksploatacją przebudowywanych przyłączy wodociągowych, wyłączonych z eksploatacji po wybudowaniu i uruchomieniu nowych przyłączy, takie jak np.: zasumy, skrzynki uliczne, obudowy zasum, tabliczki informacyjne itp. mogących wprowadzać w błąd eksploatatora.
3. Wszystkie odcięte odcinki przebudowywanych przyłączy wodociągowych należy zaślepić.
4. Należy zlikwidować stare przejścia przyłączy wodociągowych przez ściany budynków wraz z zaślepieniem przyłączy przed wejściem do budynku. Zlikwidowane przejścia przez ściany budynków należy uszczelnić i zaślepić.
5. Uzyskany złom z wymiany wodociągów stanowi własność Wykonawcy, o ile Zamawiający nie zdecyduje inaczej

Zadanie inwestycyjne: OPRACOWANIE DOKUMENTACJI PROJEKTOWO-KOSZTORYSOWEJ SIECI WODOCIĄGOWEJ WRAZ Z PRZYŁĄCZAMI DO BUDYNKÓW I ODTWORZENIEM NAWIERZCHNI, OBEJMUJĄCEJ REJON ULICY RYBNICZEJ (OD UL. POKOJU DO UL. CIESZYŃSKIEJ – DK81) W MIKOŁOWIE WRAZ Z UZYSKANIEM DECYZJI POZWOLENIA NA BUDOWĘ, ORAZ PROWADZENIEM NADZORU AUTORSKIEGO		Skala	Nazwisko	Uprawnienia	Podpis
Objekt: SIEĆ WODOCIĄGOWA WRAZ Z PRZYŁĄCZAMI DO BUDYNKÓW		Projektant	Data		
Przedmiot rysunku: Szczegół wykonania przyłącza do sieci wodociągowej		Operacwat	03.2017	D. KOŚCIAŃSKI	409/02
		Sprawiz	03.2017	J. MACIOSOWSKA	
		Kierownik	03.2017	A. HAWRYLEWICZ	SLK/0047 P00S/04
		Zmiana		J. MACIOSOWSKA	
		Zamawiający: Zakład Inżynierii Miejskiej Spółka z o.o. ul. Kolejowa 4, 43-190 Mikołów			
Branża: TECHNOLOGICZNO-SANITARNA		Nr rysunku: D2-655-S-000-301-A		Nr umowy: 655/2016	
		HYDROSAN BIURO PROJEKTÓW GOSPODARKI WODNO-ŚCIEKOWEJ sp. z o.o. 44-101 GLIWICE, UL. SIENKIEWICZA 10, TEL. (032) 231 00 81			