



SZCZEGÓŁ ZABUDOWY HYDRANTU PODZIEMNEGO Z ODWODNIENIEM DN80

KOSTAK BRUKOWA
LUB ODTW. NAW. ISTN.
PODSYPKA PIASKOWA
TŁUCZEŃ KAMIENNY
GRUNT RODZIMY

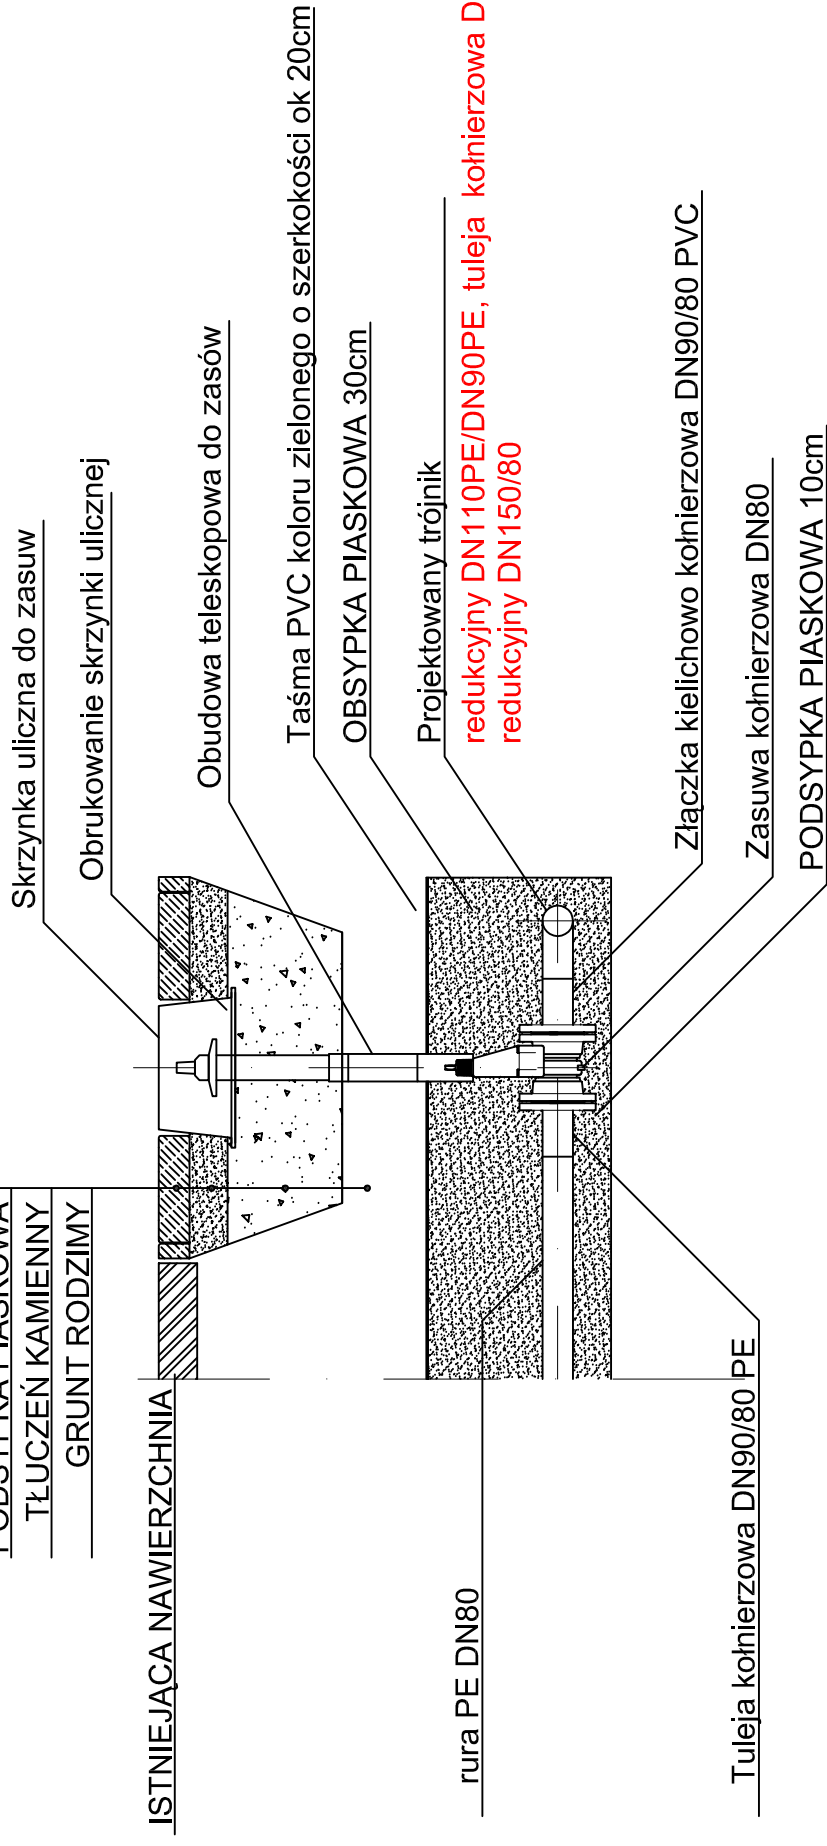

Zadanie inwestycyjne: OPRACOWANIE DOKUMENTACJI PROJEKTOWO-KOSZTORYSOWEJ SIECI WODOCIĄGOWEJ WRAZ Z PRZYŁĄCZAMI DO BUDYNKÓW I ODTWORZENIEM NAWIERZCHNI, OBEJMUJĄCEJ REJON ULICY RYBNIKIEJ (OD UL. POKOJU DO UL. CIESZYŃSKIEJ - DK81) W MIKOŁOWIE WRAZ Z UZYSKANIEM DECYZJI POZWOLENIA NA BUDOWĘ ORAZ PROWADZENIEM NADZORU AUTORSKIEGO		Skala	Data	Nazwiśko	Uprawnienia	Podpis
Objekt: SIEĆ WODOCIĄGOWA WRAZ Z PRZYŁĄCZAMI DO BUDYNKÓW		Projektant	03.2017	D. KOŚCIAŃSKI	4.09/02	<i>Le.</i>
Przedmiot rysunku: Szczegół zabudowy hydrantu podziemnego DN80		Upracował	03.2017	J. MACIOSOWSKA		<i>Alouka</i>
		Sprawił	03.2017	A. HAWRYLEWICZ	SLK/0047 PODS/04	<i>Alouka</i>
		Kierownik	03.2017	J. MACIOSOWSKA		<i>Alouka</i>
		Zmiana				
Zamawiający: Zakład Inżynierii Miejskiej Spółka z o.o. ul. Kolejowa 4, 43-190 Mikołów		Skala		Zmiana		
Nr rysunku: D2-655-S-000-303-A		Nr umowy:		655/2016		
Branża: TECHNOLOGICZNO-SANITARNA		BIURO PROJEKTÓW GOSPODARKI WODNO-ŚCIEKOWEJ SP. Z O.O. 44-101 GLIWICE, UL. SIENKIEWICZA 10, TEL. (032) 231 00 81				
		<h1>HYDROSAN</h1>				