


SZCZEGÓŁ WYKONANIA ZABEZPIECZENIA
 ISTNIEJĄCYCH KABLI ELEKTROENERGETYCZNYCH
 W MIEJSCACH SKRZYŻOWAŃ Z PROJEKTOWANĄ SIECIĄ WODOCIĄGOWĄ


1:50

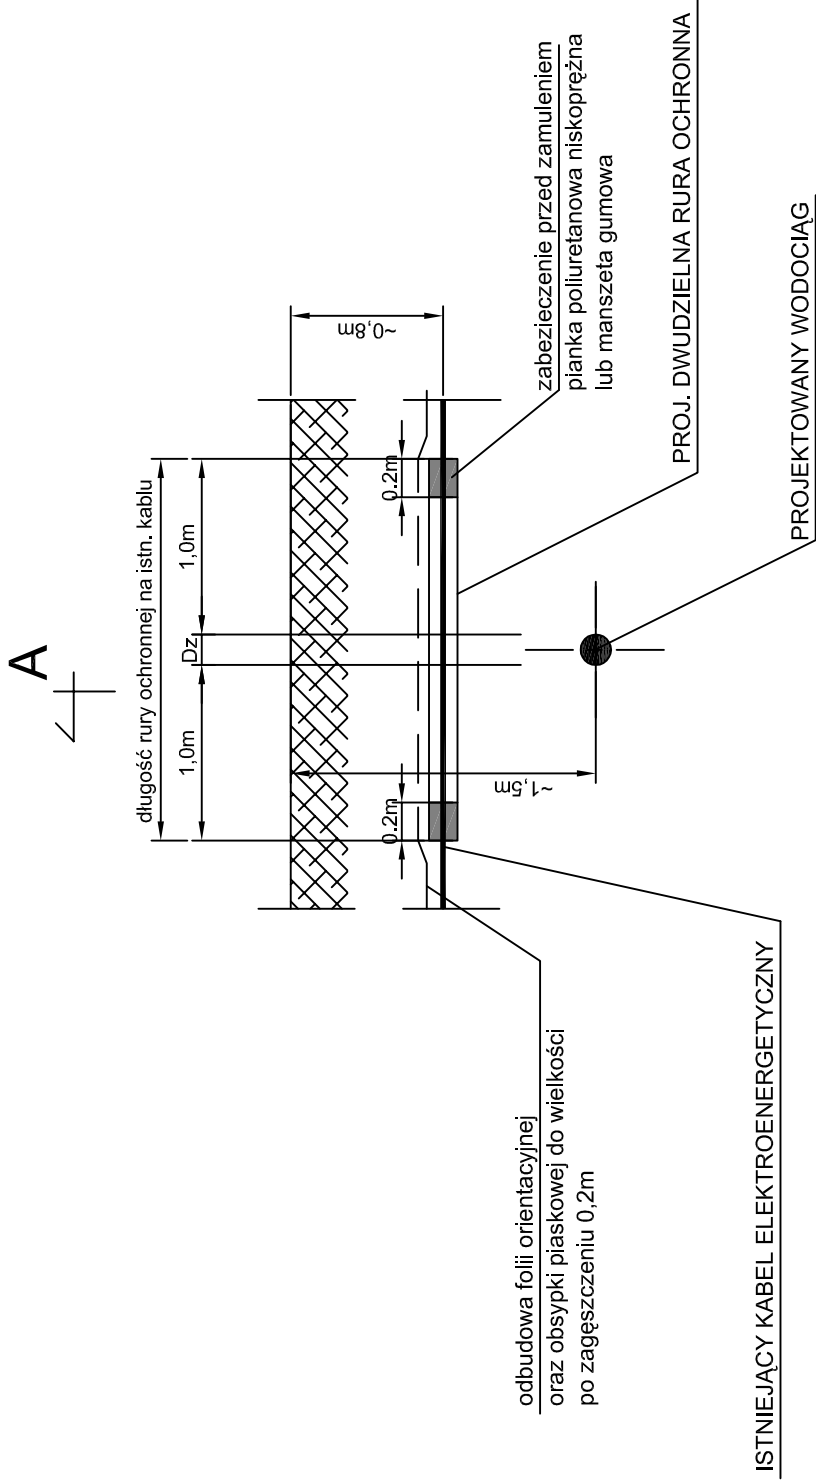

A

A-A

1:10

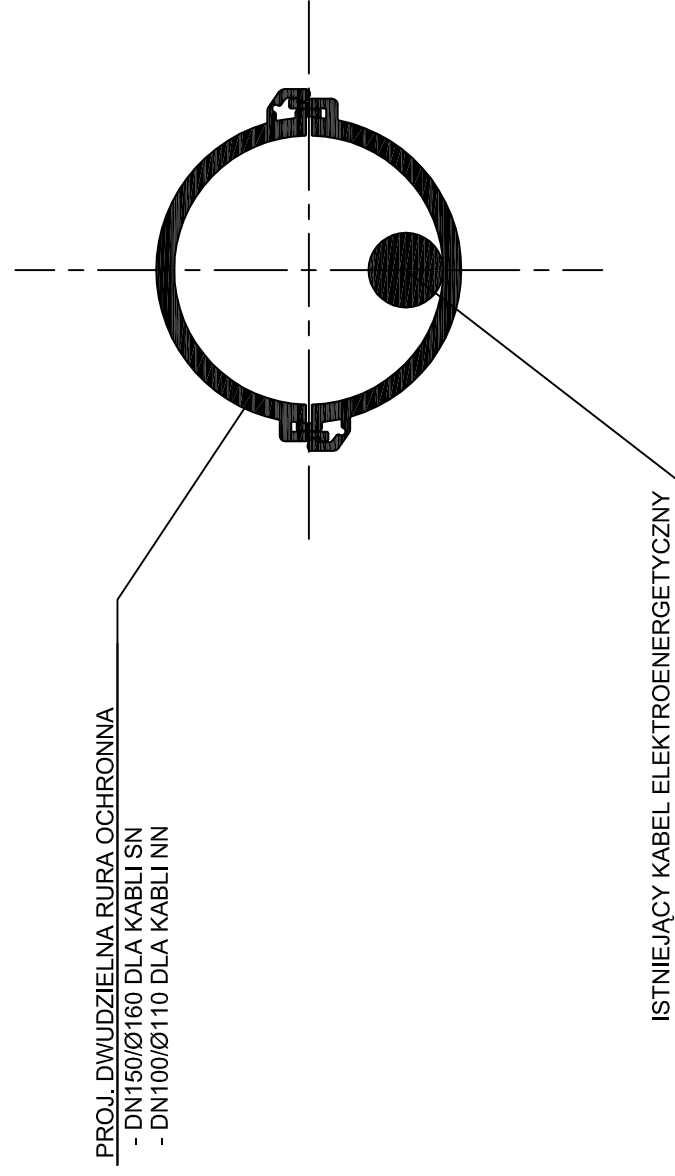

UWAGI I WYTYCZNE:

1. Dokładną głębokość ułożenia kabla ustalić za pomocą przekopów kontrolnych.
2. Długość rury ochronnej należy określić odrębnie dla każdego przypadku, nie mniej jednak niż 1,0m po obu stronach skrzyżowania lub zbliżenia.
3. Zlecić nadzór branżowy i powiadomić właściciela sieci o terminie rozpoczęcia prac.
4. Montaż rury ochronnej wykonać zgodnie z instrukcją producenta.

Zadanie inwestycyjne: OPRACOWANIE DOKUMENTACJI PROJEKTOWO-KOSZTORYSOWEJ SIECI WODOCIĄGOWEJ WRAZ Z PRZYŁĄCZAMI DO BUDYNKÓW I ODTWORZENIEM NAWIERZCHNI, OBEJMUJĄCEJ REJON ULICY RYBNICKIEJ (OD UL. POKOJU DO UL. CIESZYŃSKIEJ - DK81) W MIKOŁOWIE WRAZ Z UZYSKANIEM DECYZJI POZWOLENIA NA BUDOWĘ ORAZ PROWADZENIEM NADZORU AUTORSKIEGO		Skala	Data	Nazwiśko	Uprawnienia	Podpis
Objekt: SIEĆ WODOCIĄGOWA WRAZ Z PRZYŁĄCZAMI DO BUDYNKÓW		1:50, 1:10	03.2017	D. KOŚCIAŃSKI	4.09/02	[Signature]
Przedmiot rysunku: Zabezpieczenie kabli elektroenergetycznych		Upracował	03.2017	J. MACIOSOWSKA		[Signature]
		Sprawdził	03.2017	A. HAWRYLEWICZ	SLK/0047 POOS/04	[Signature]
		Kierownik	03.2017	J. MACIOSOWSKA		[Signature]
		Zmiana				
		Zamawiający:	Zakład Inżynierii Miejskiej Spółka z o.o. ul. Kolejowa 4, 43-190 Mikołów			
Branża: TECHNOLOGICZNO-SANITARNA		Nr rysunku:	D2-655-S-000-306-A		Nr umowy:	655/2016
		BIURO PROJEKTÓW GOSPODARKI WODNO-ŚCIEKOWEJ SP. Z O.O. 44-101 GLIWICE, UL. SIENKIEWICZA 10, TEL. (032) 231 00 81				