




**Przekrój A-A**

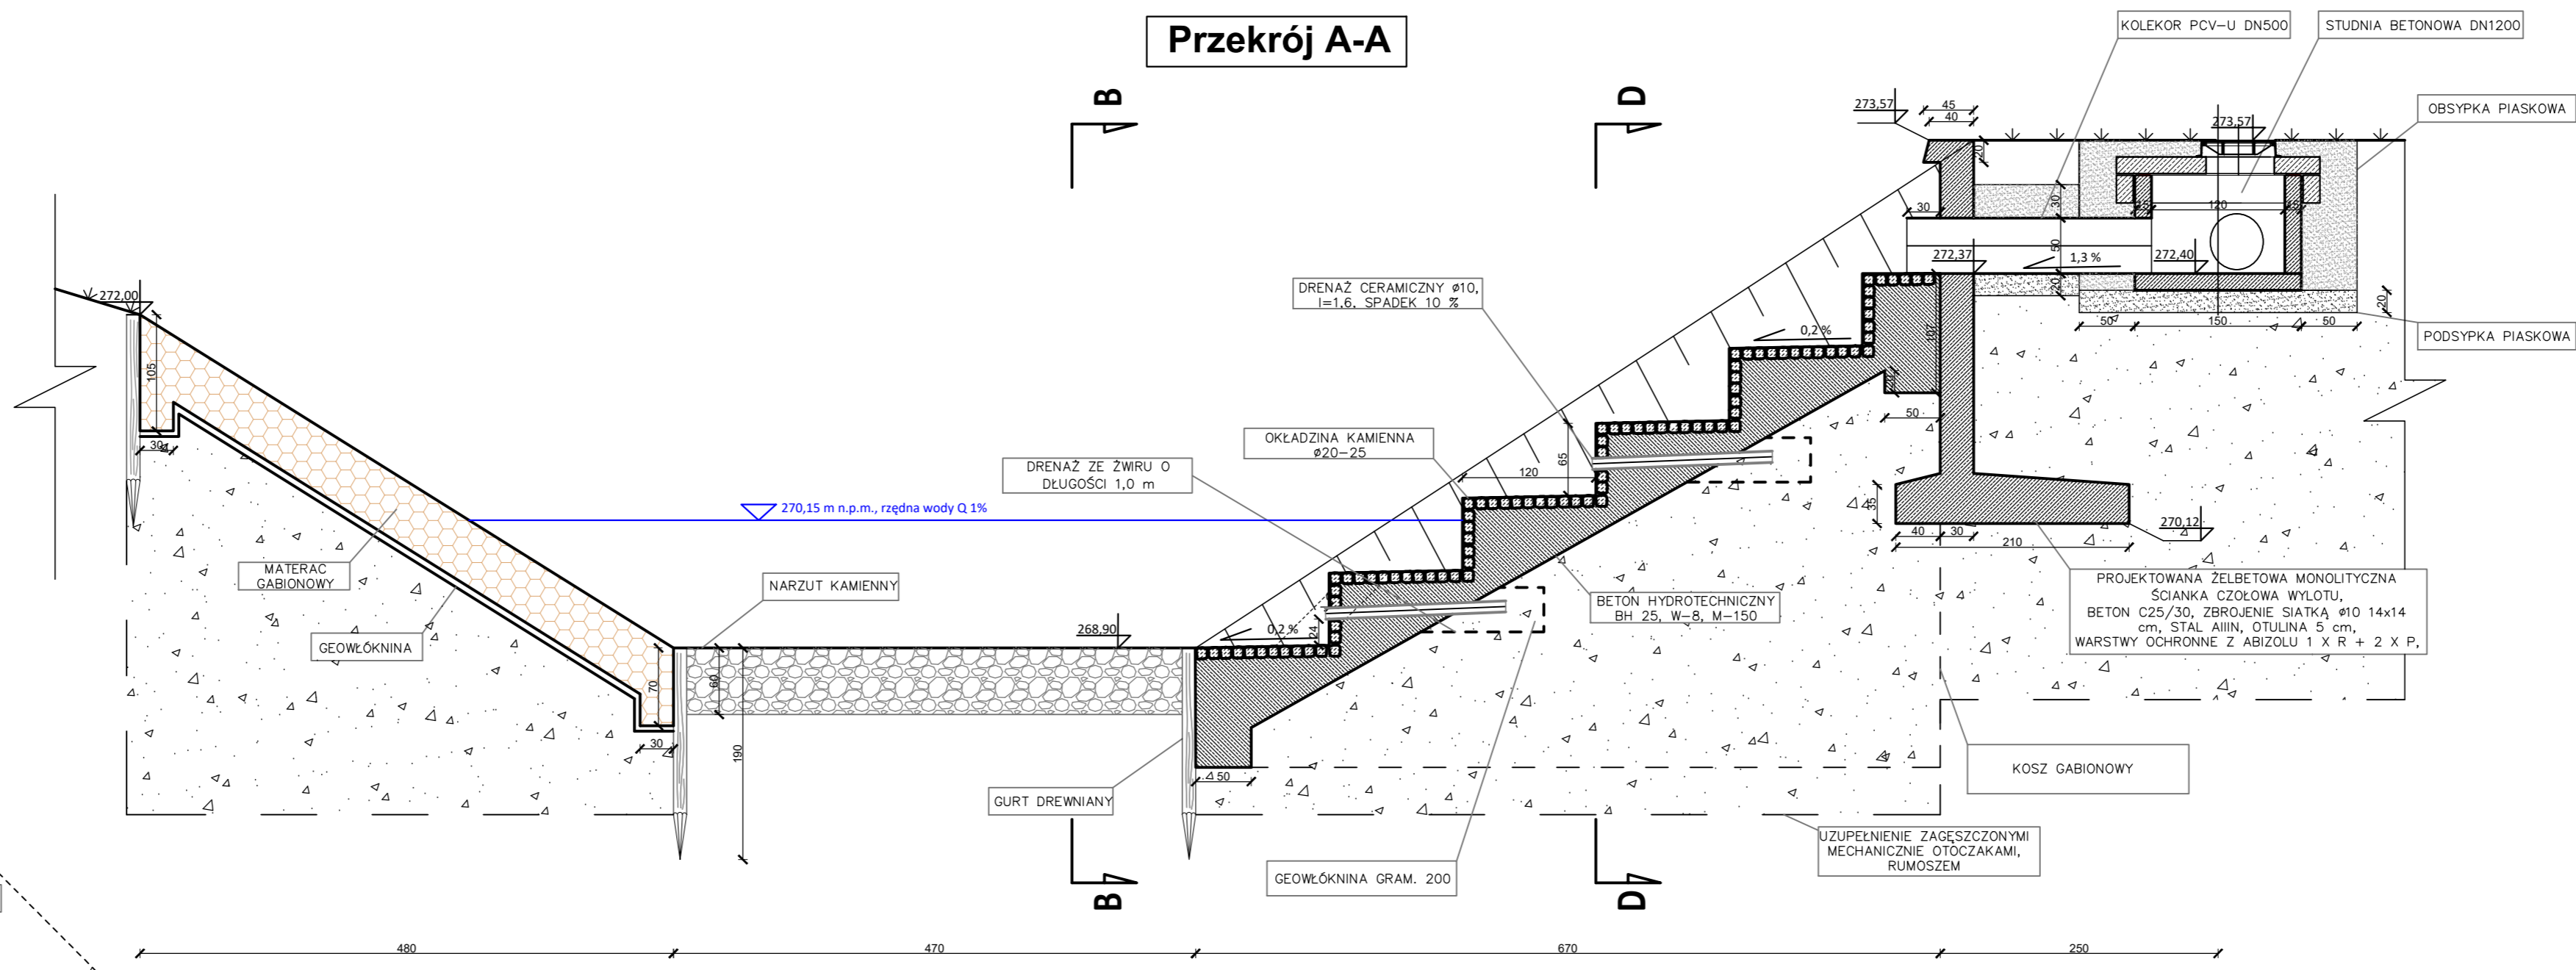


**Przekrój B-B**

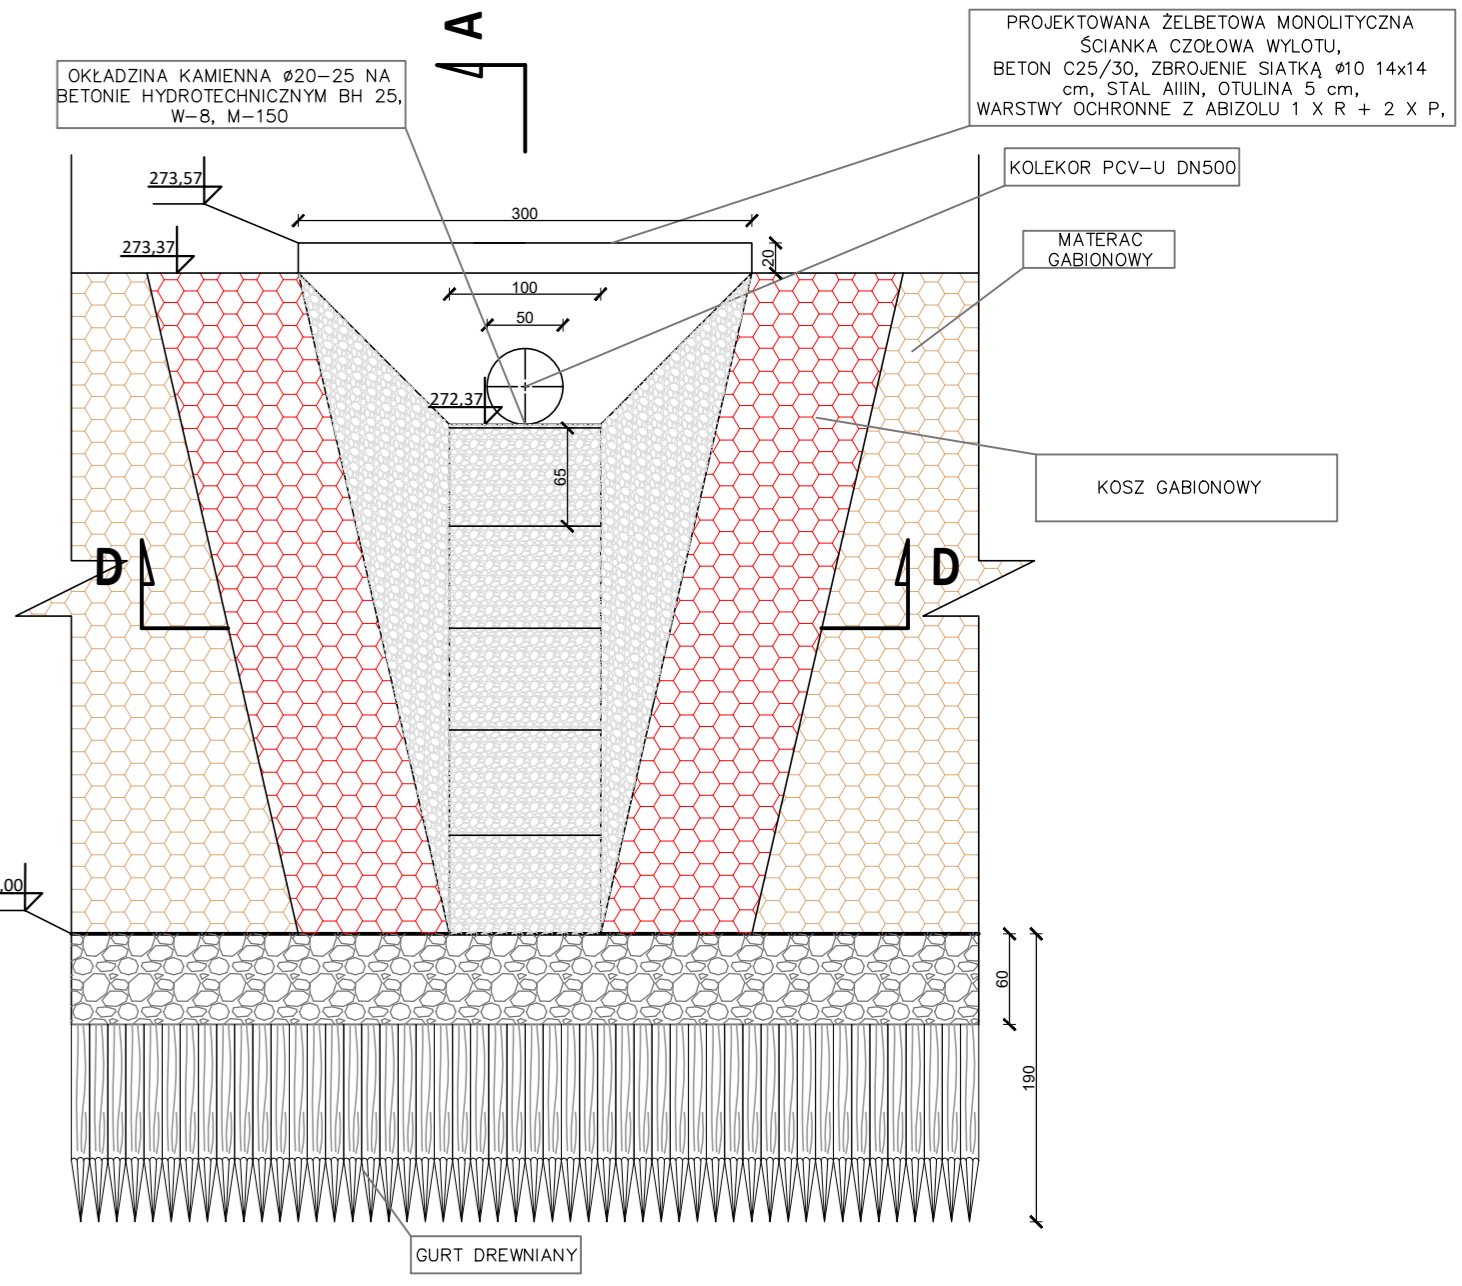


**Rzut z góry  
skala 1:100**

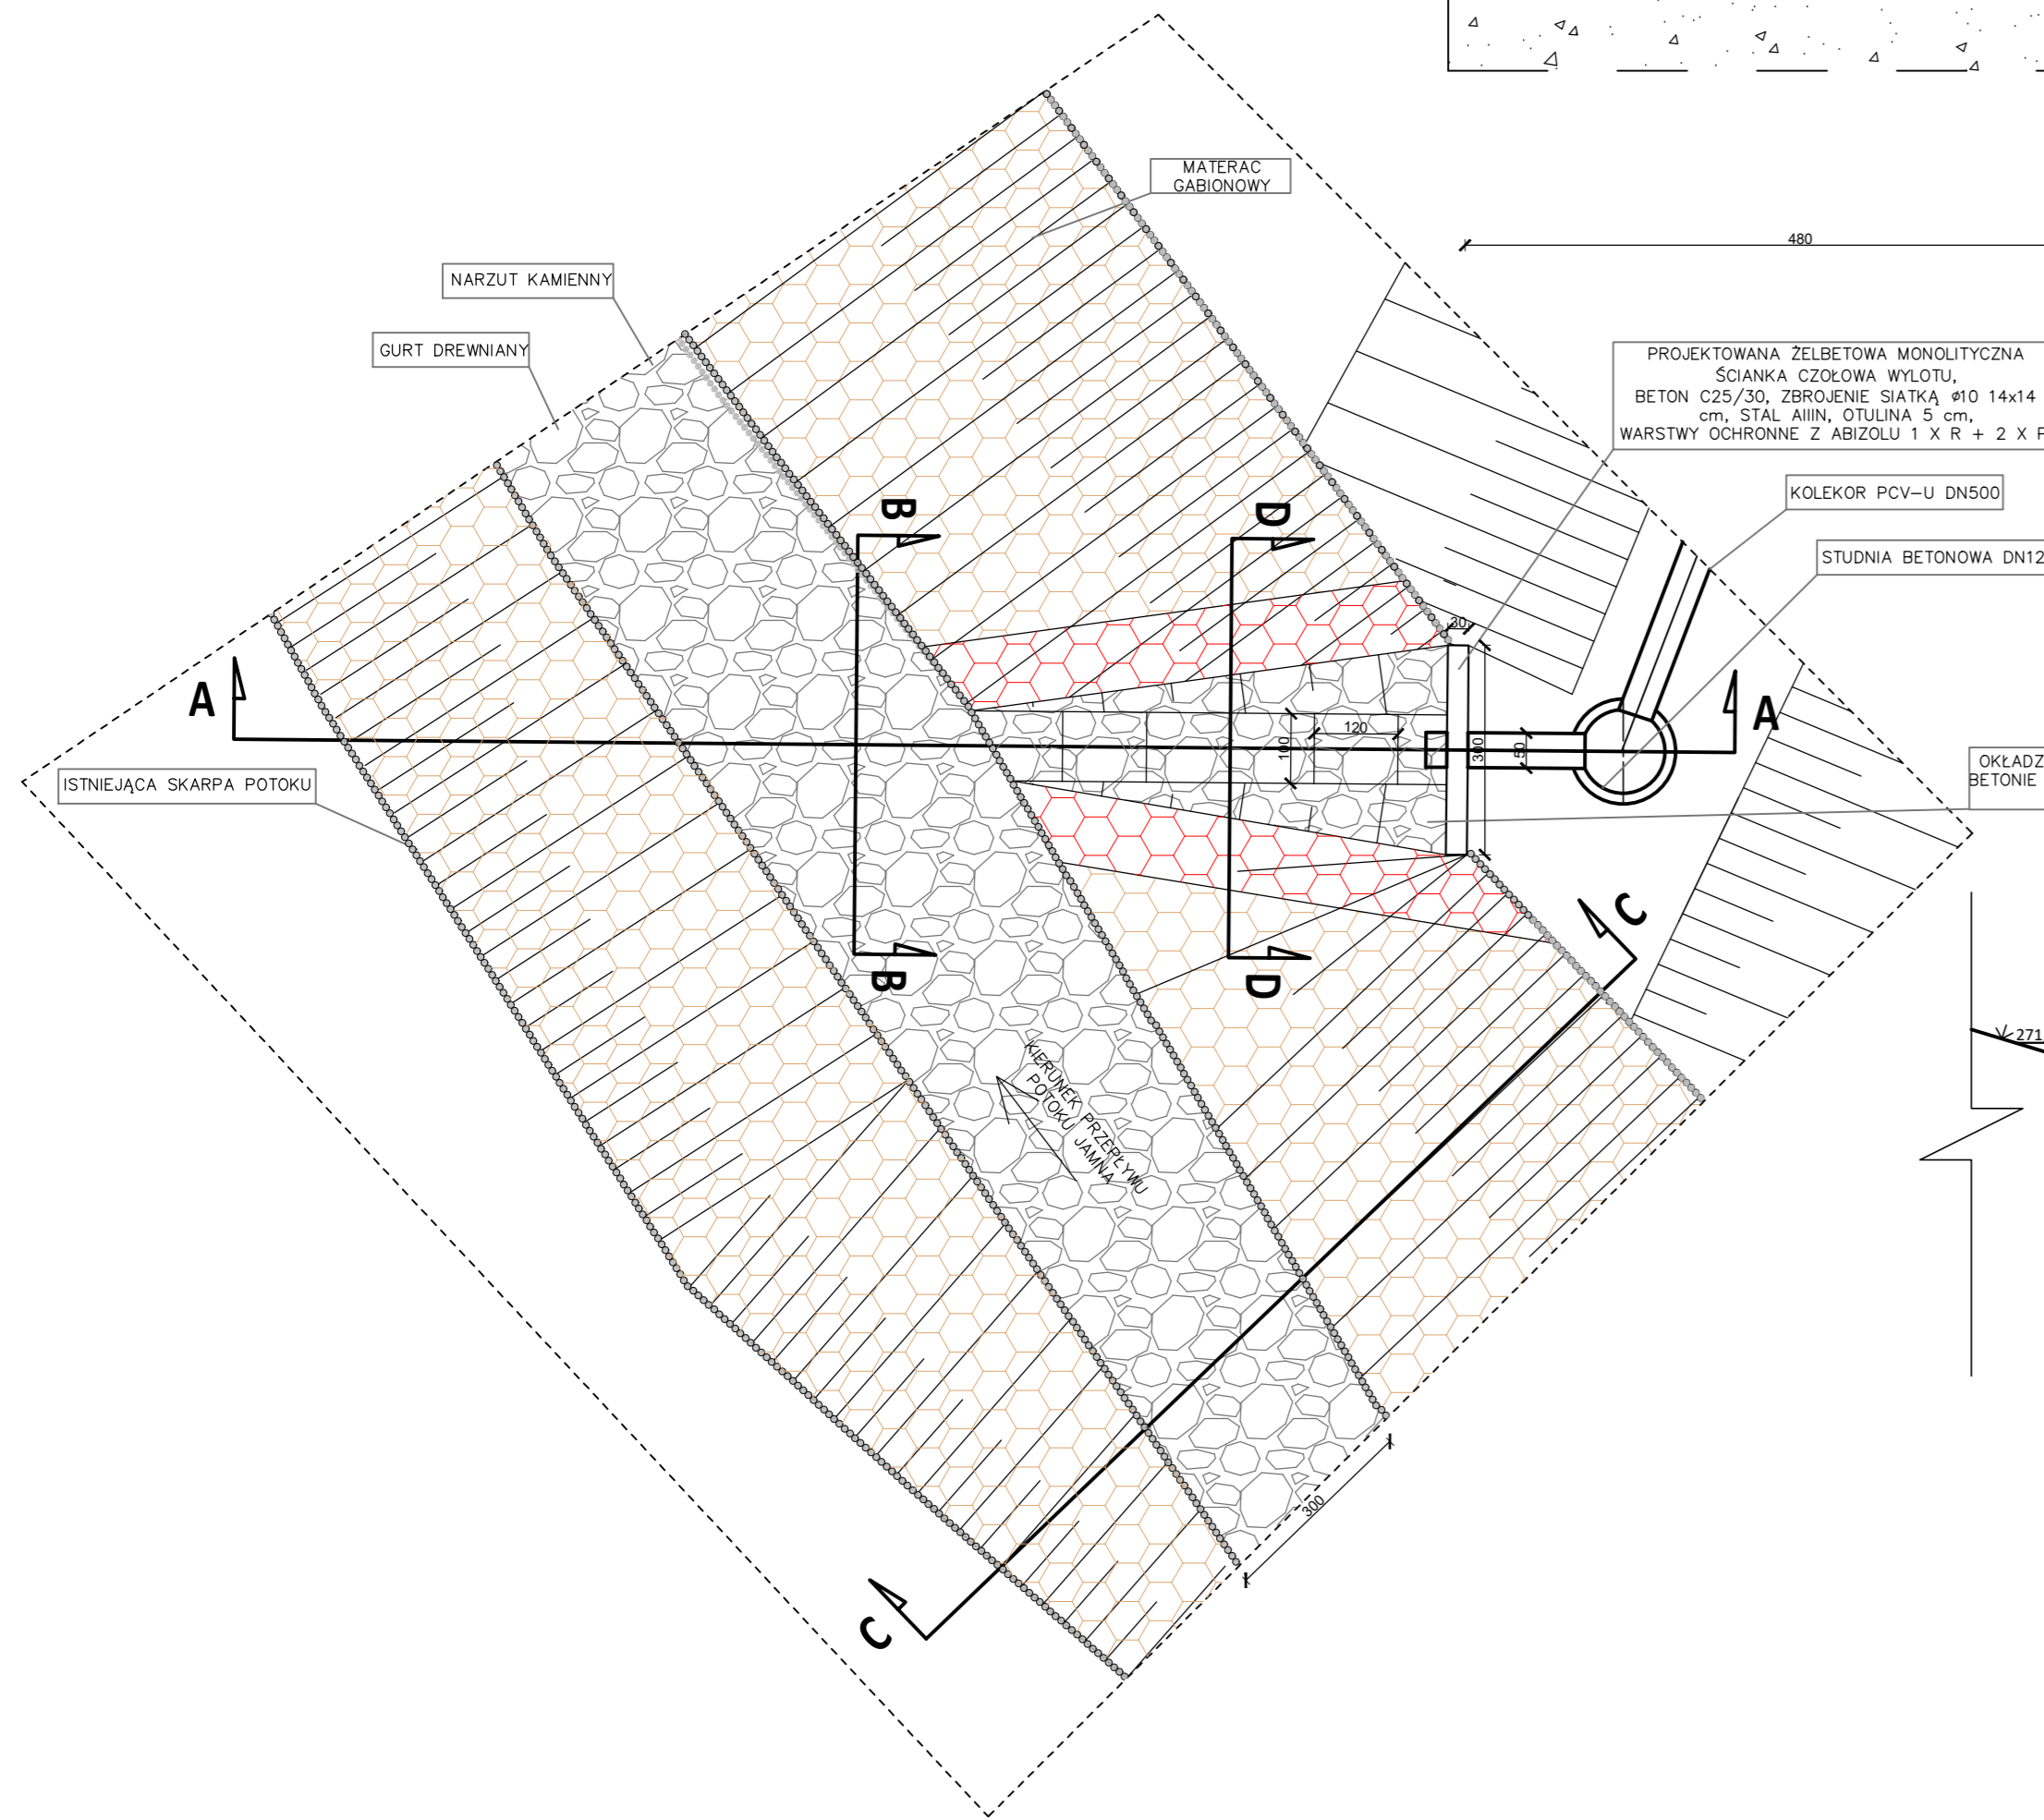

**Przekrój C-C**

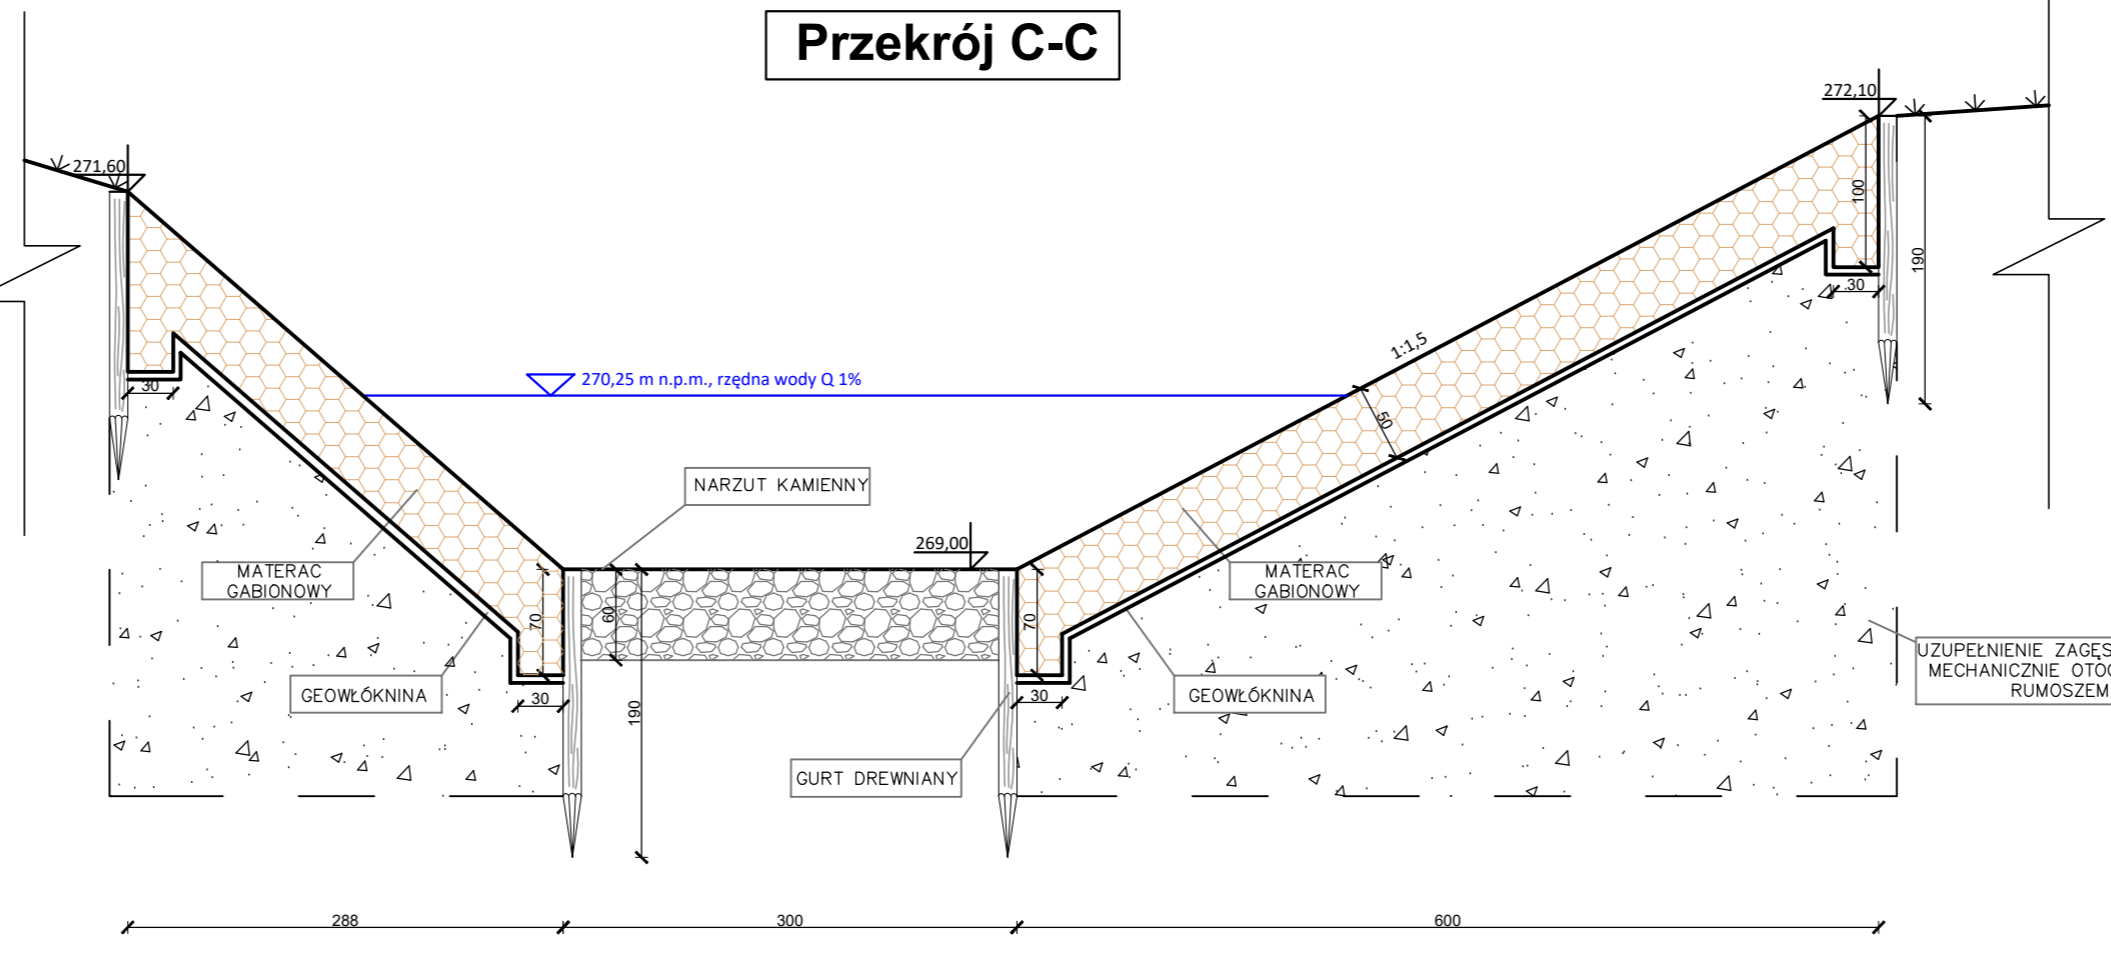

**Przekrój D-D**

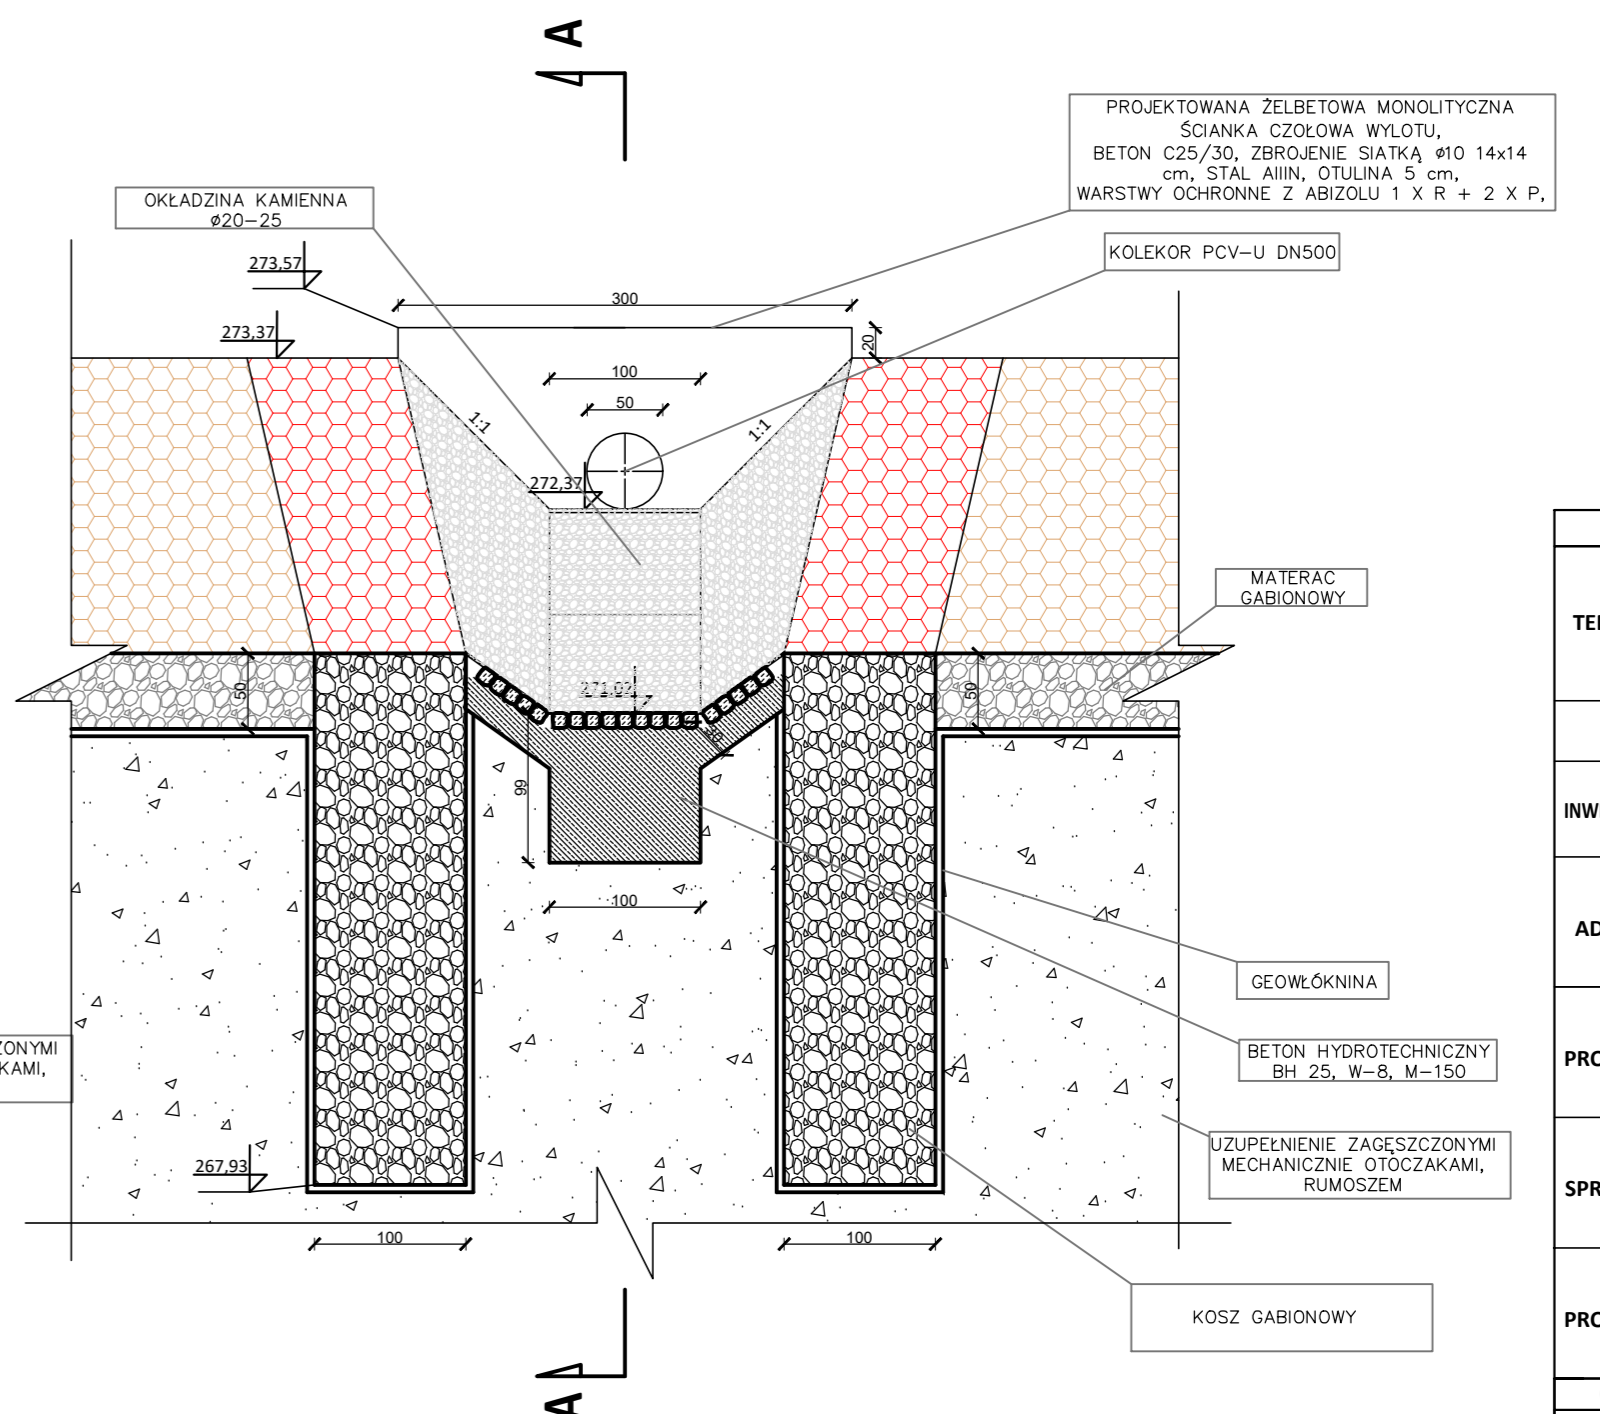

PROJEKT BUDOWLANY			
<b>TEMAT</b>	Przebudowa wylotu kanalizacji deszczowej wraz z budową umocnienia potoku dla zadania inwestycyjnego pn: "Budowa wylotu istniejącej kanalizacji deszczowej średnicy DN500 mm do potoku Jamna w km 6+100 na działce 2313/65 w rejonie ulicy Porazińskiej w Mikołowie".		
<b>TYTUŁ RYSUNKU</b>	RYСУNKI KONSTRUKCYJNE		
<b>INWESTOR</b>	Zakład Inżynierii Miejskiej Sp. z o.o. ul. Kolejowa 4 43-190 Mikołów		
<b>ADRES</b>	Dz nr ewid.: 304/77, 1535/80, 2313/65, 2314/65, 2307/74 Obreń: 0029 Jed. ewid.: 240802_1 Mikołów		
<b>PROJEKT.</b>	mgr inż. Jerzy Sowa upr. bud. nr 602/92 specjalność: instalacyjno-inżynierska w zakresie sieci oraz instalacji sanitarnych	podpis	
<b>SPRAW.</b>	mgr inż. Iwona Godyń upr. bud. nr 602/92/PR/17 do projektowania w spec. instalacyjno-inżynierskiej w zakresie sieci, instalacji urządzeń ciepłych, wentylacyjnych, gazowych, wodociągowych i kanalizacyjnych bez ograniczeń	podpis	
<b>PROJEKT.</b>	mgr inż. Andrzej Bury upr. bud. nr SIK/7065/PBH/16 specjalność inżynierska hydrotechniczna bez ograniczeń	podpis	
<b>OPRACOWAŁ</b>	<b>DATA</b>	<b>SKALA RYS.</b>	<b>NR RYS.</b>
mgr inż. Łukasz Łasoń	02.12.2019r.	1 : 50	Z-03