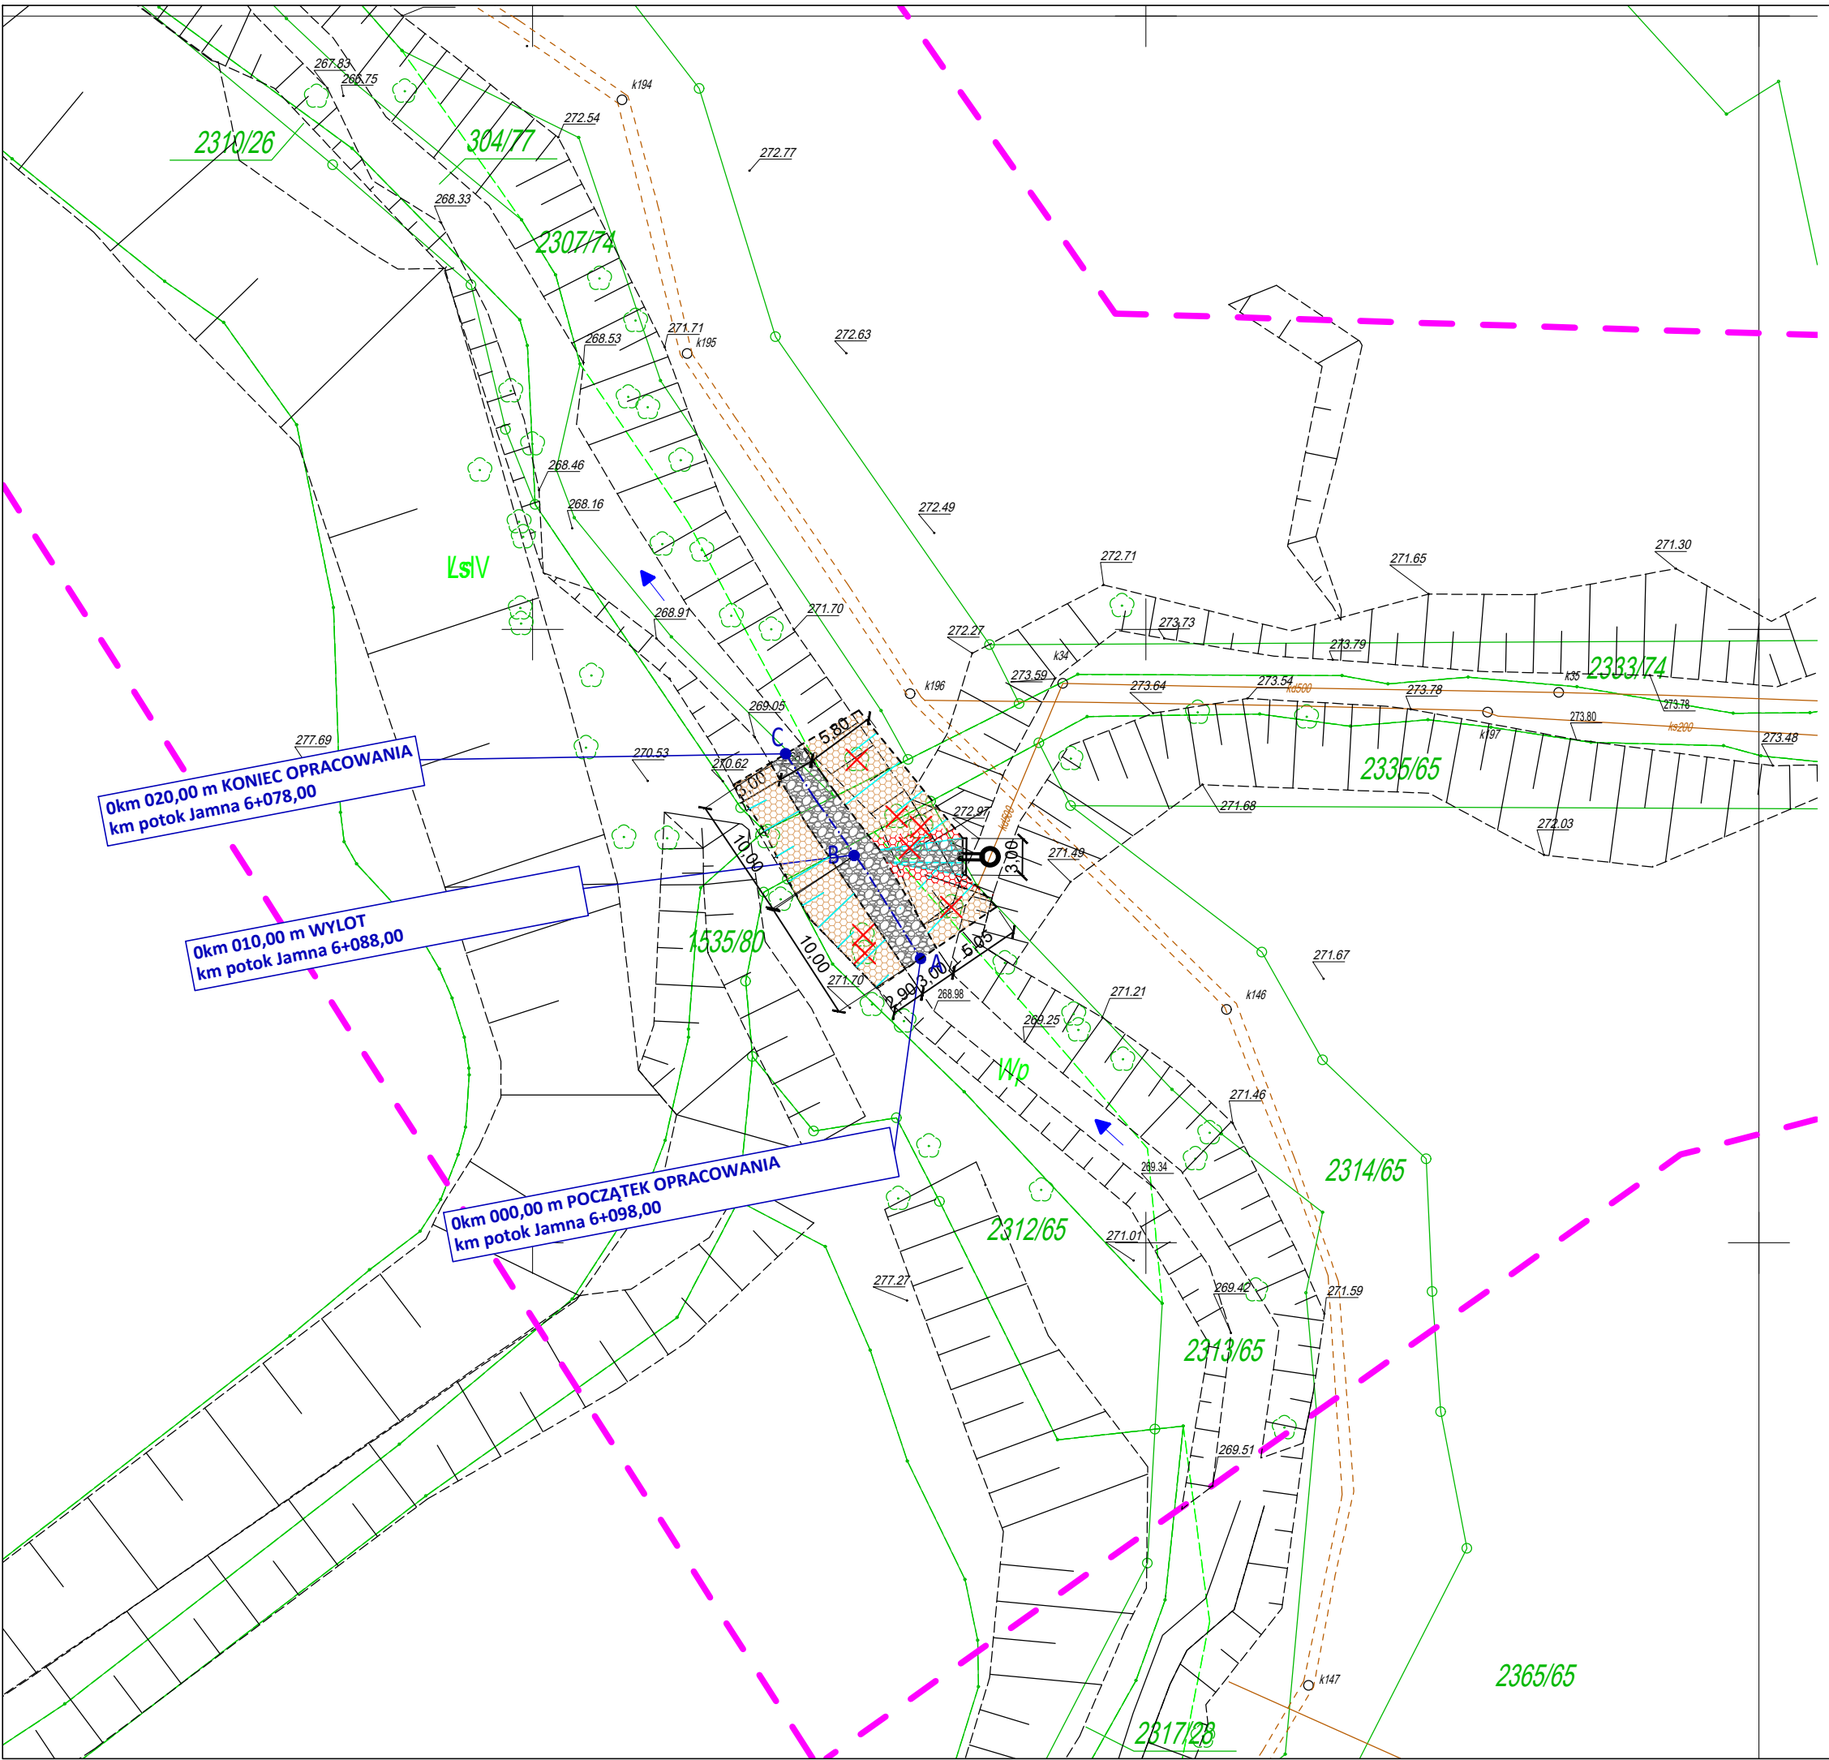

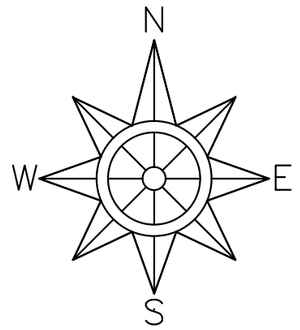

OZNACZENIA PROJEKTOWE

A — B	OŚ POTOKU, WYLOTU KANALIZACJI DESZCZOWEJ
9,00	WYMIAROWANIE
	GURT
	SKARPY POTOKU
	ŚCIANKA CZOŁOWA WYLOTU
	KOLEKTOR WYLOTU DN500
	UMOCNIENIA MATERACEM GABIONOWYM
	UMOCNIENIA KOSZEM GABIONOWYM
	UMOCNIENIA OKŁADZINĄ KAMIENNĄ UKŁADANĄ NA BERONIE HYDROTECHNICZNYM
	STUDNIA KANALIZACJI DESZCZOWEJ
	WYCINKA DRZEW
	KIERUNEK PRZEPŁYWU WÓD W CIEKU WODNYM

PROJEKT WYKONAWCZY

TEMAT	Przebudowa wylotu kanalizacji deszczowej wraz z budową umocnienia potoku dla zadania inwestycyjnego pn: "Budowa wylotu istniejącej kanalizacji deszczowej średnicy DN500 mm do potoku Jamna w km 6+100 na działce 2313/65 w rejonie ulicy Porazińskiej w Mikołowie".
TYTUŁ RYSUNKU	PLAN SYTUACYJNY
INWESTOR	Zakład Inżynierii Miejskiej Sp. z o.o. ul. Kolejowa 4 43-190 Mikołów
ADRES	dz nr ewid.: 304/77, 1535/80, 2313/65, 2314/65, 2307/74 Obręb: 0029 Jed. ewid: 240802_1 Mikołów
PROJEKT.	**mgr inż. Jerzy Sowa** upr. bud. nr 602/92 specjalność: instalacyjno-inżynieryjna w zakresie sieci oraz instalacji sanitarnych **podpis** mgr inż. Jerzy Sowa upr. bud. nr 602/92 do projektowania w specjalności instalacyjno-inżynieryjnej w zakresie sieci instalacji i sieci sanitarnych 32-540 Trzebinia, ul. Kościuszki 134

OPRACOWAŁ	DATA	SKALA RYS.	NR RYS.
mgr inż. Łukasz Lasoń	02.12.2019r.	1 : 500	K-02