




**Przekrój A-A**

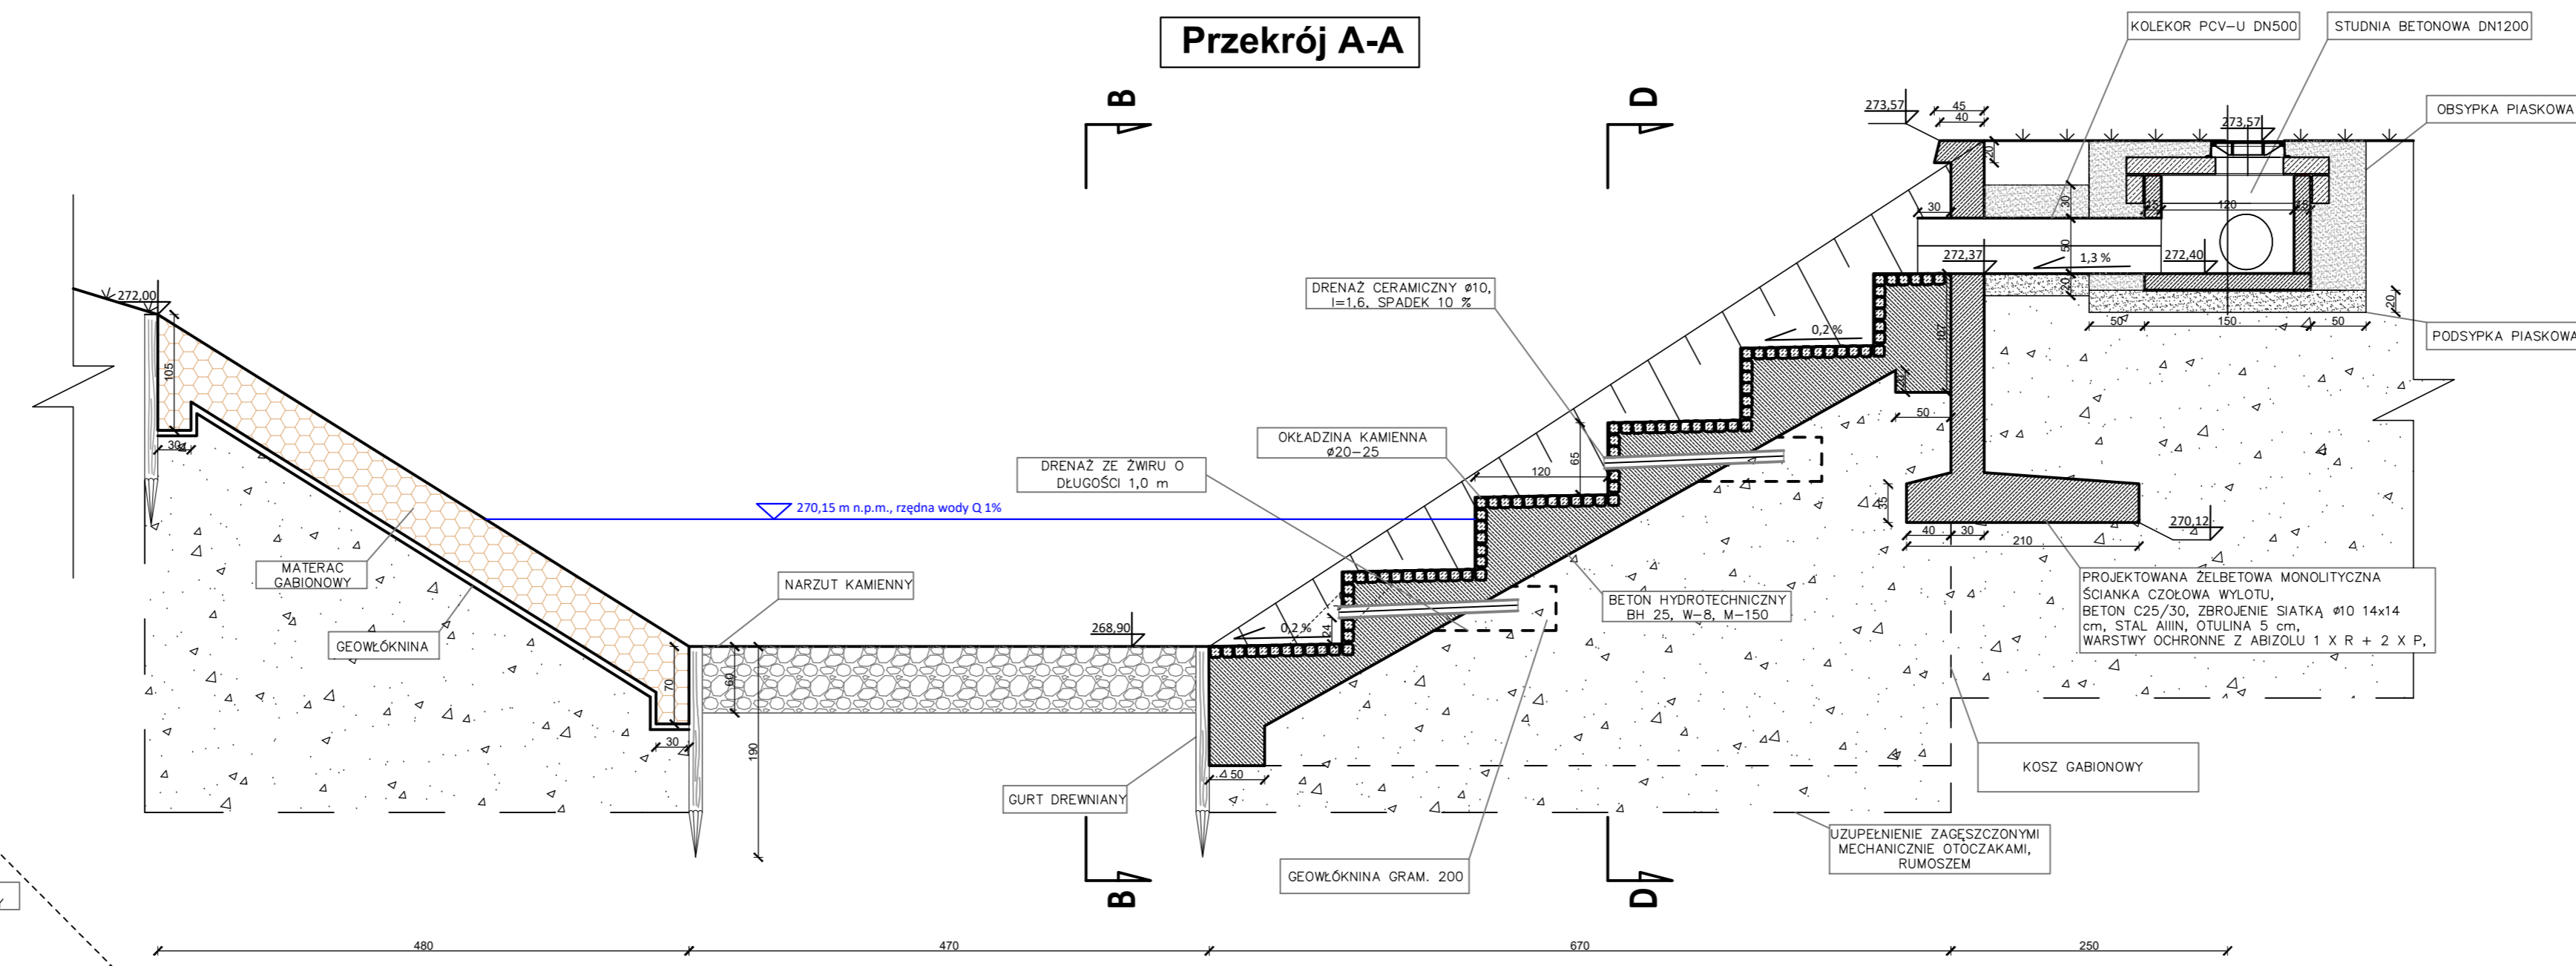


**Przekrój B-B**

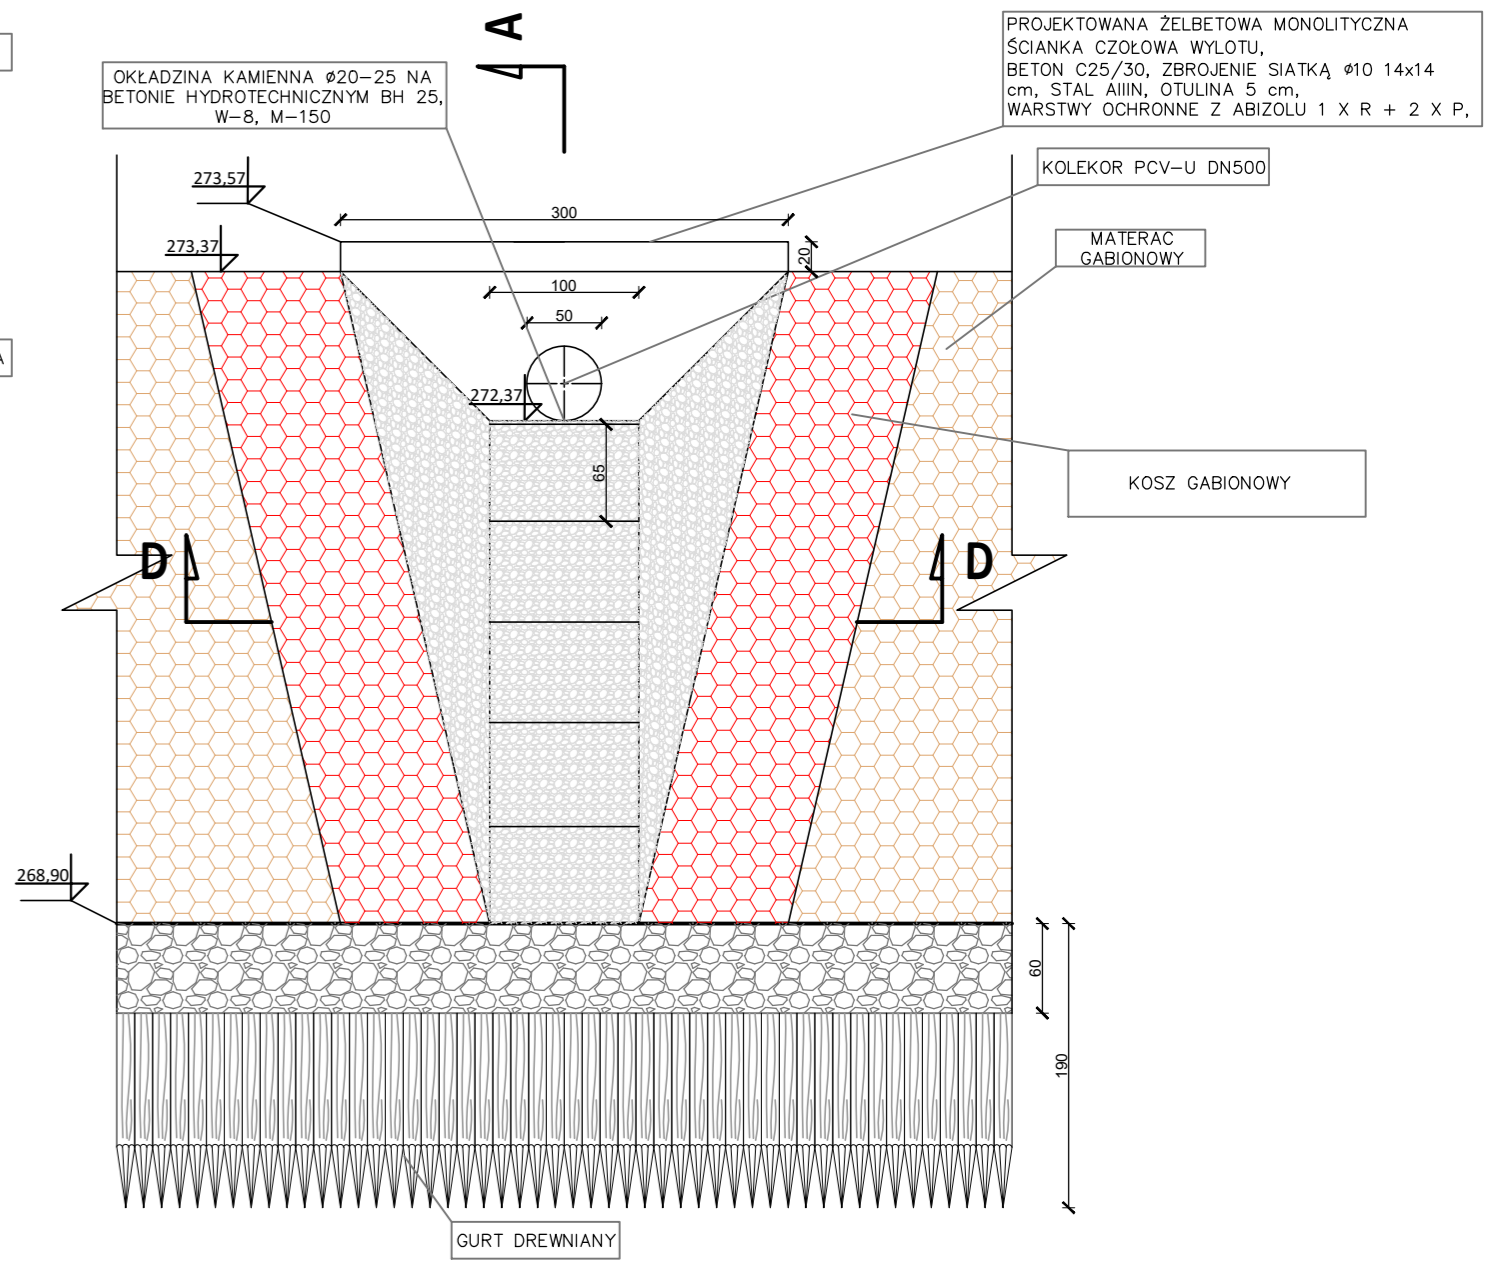


**Rzut z góry  
skala 1:100**

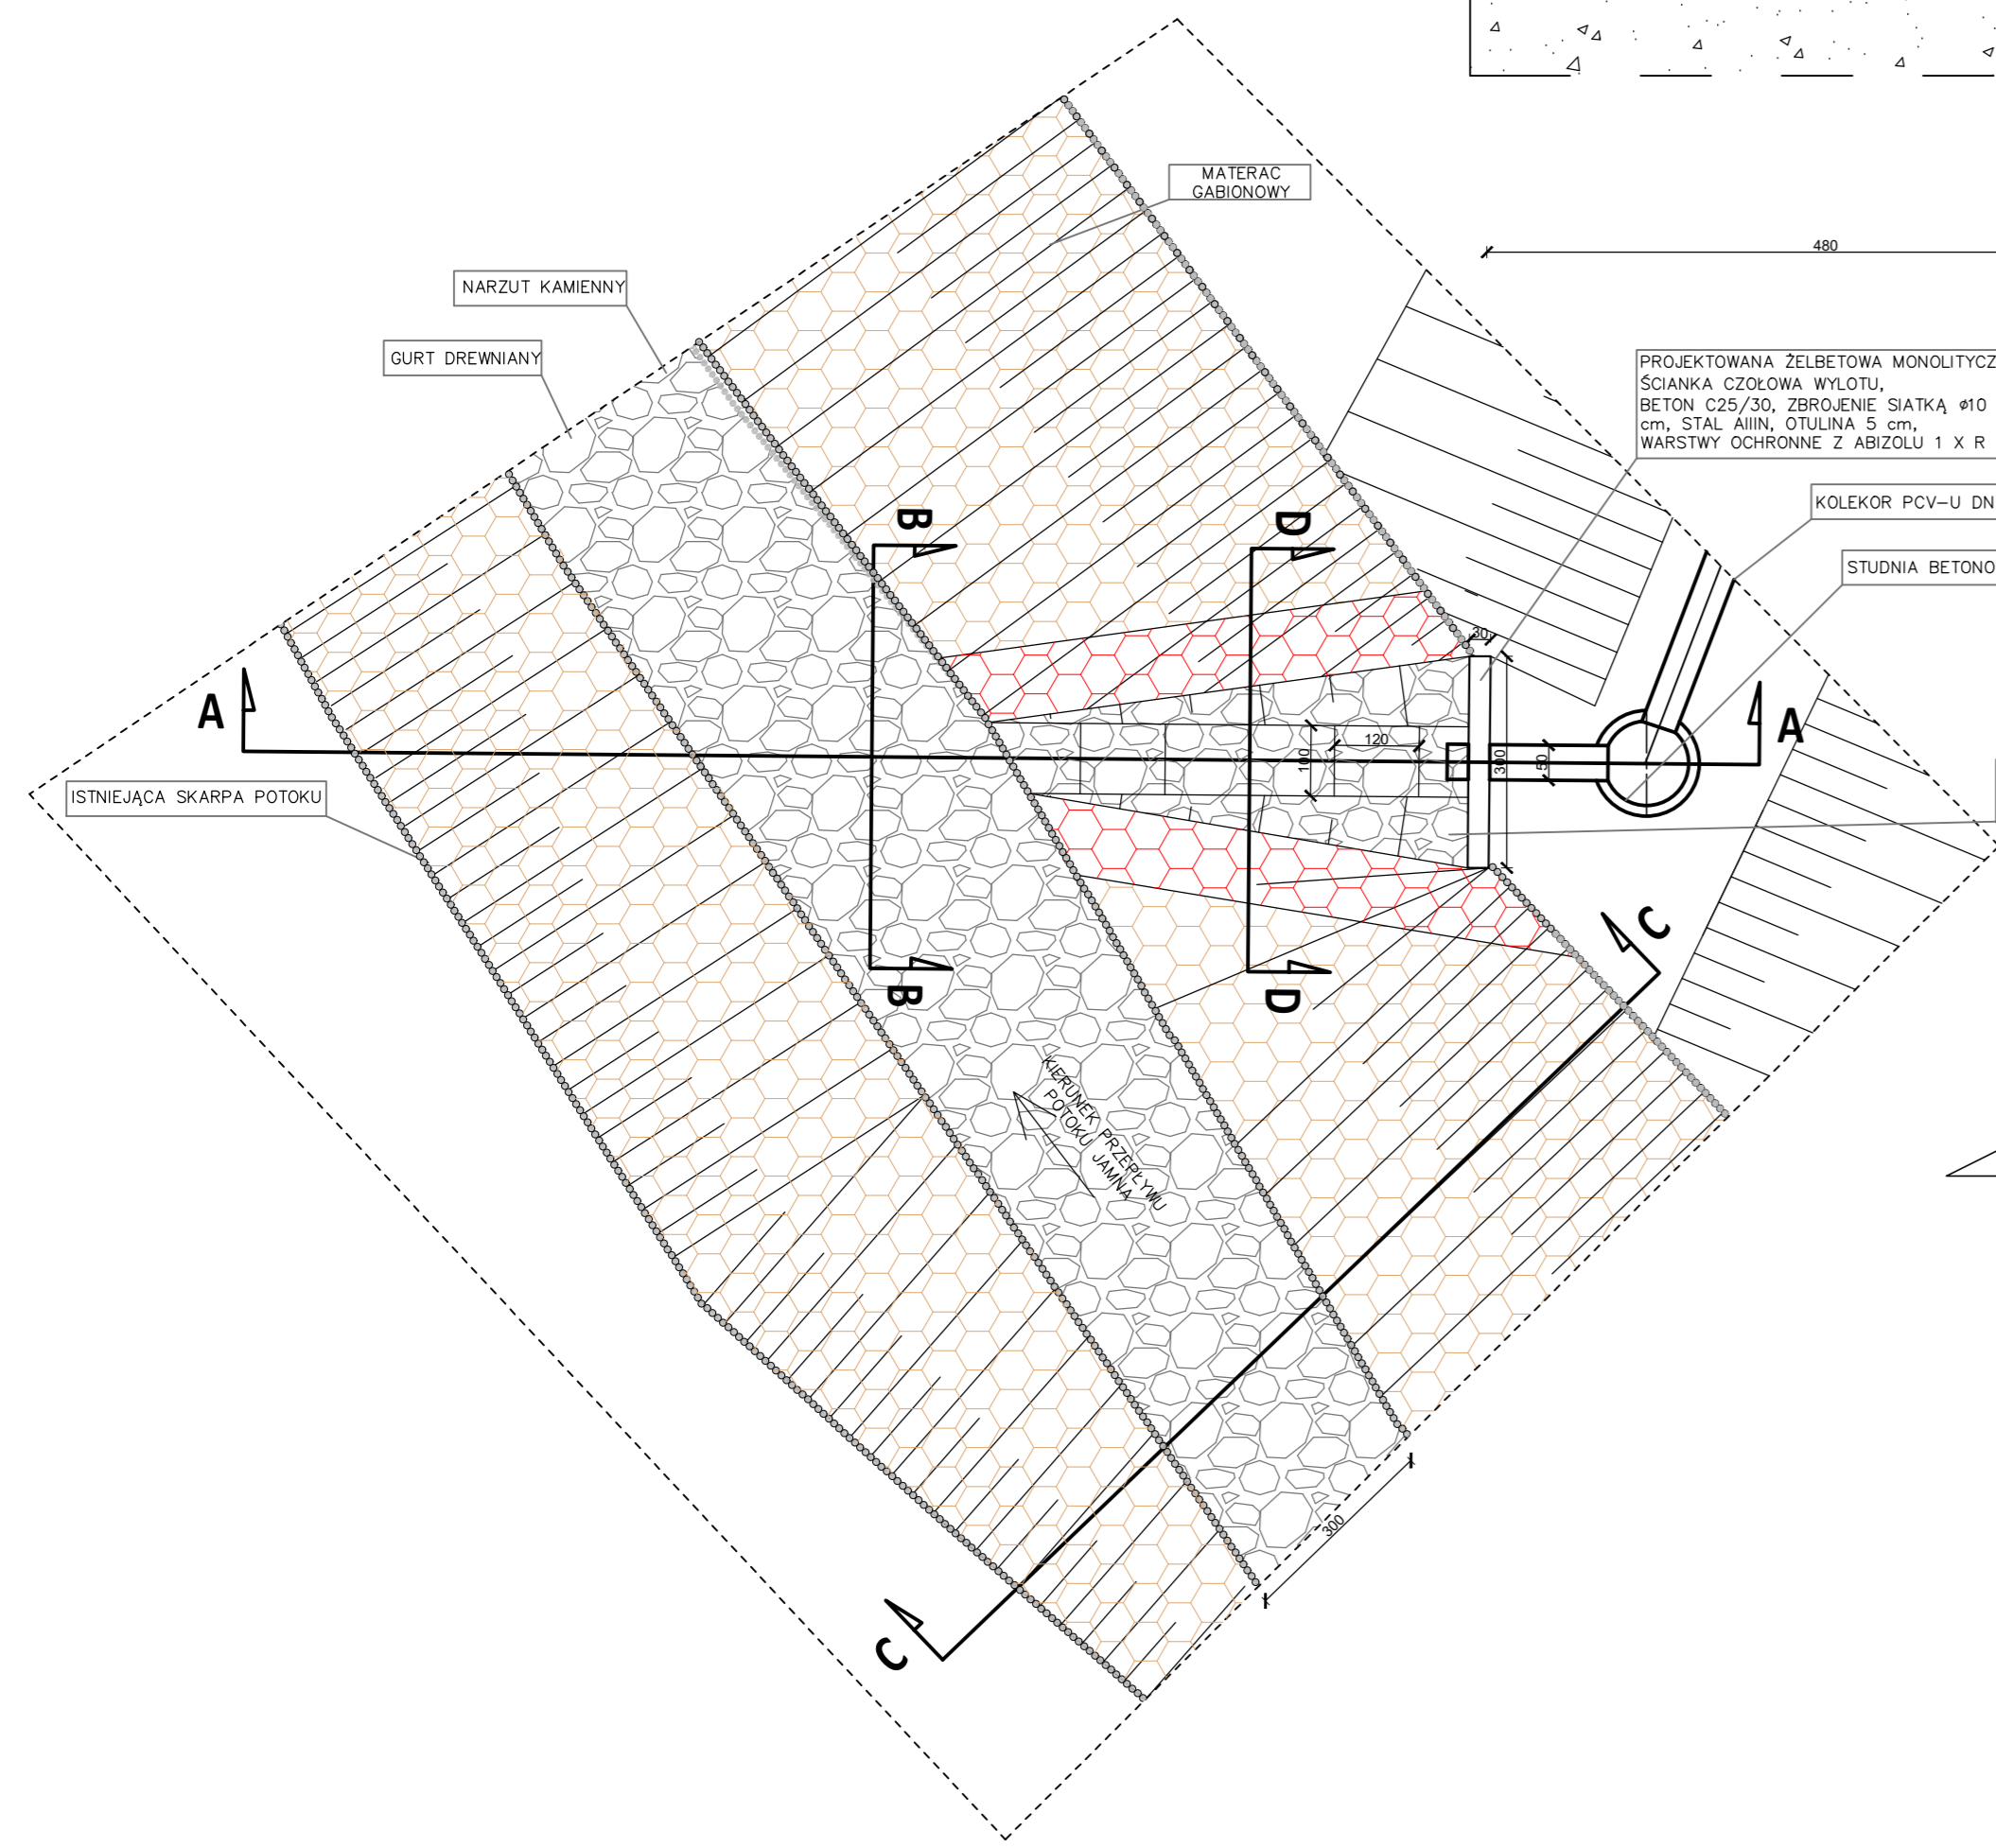

**Przekrój C-C**

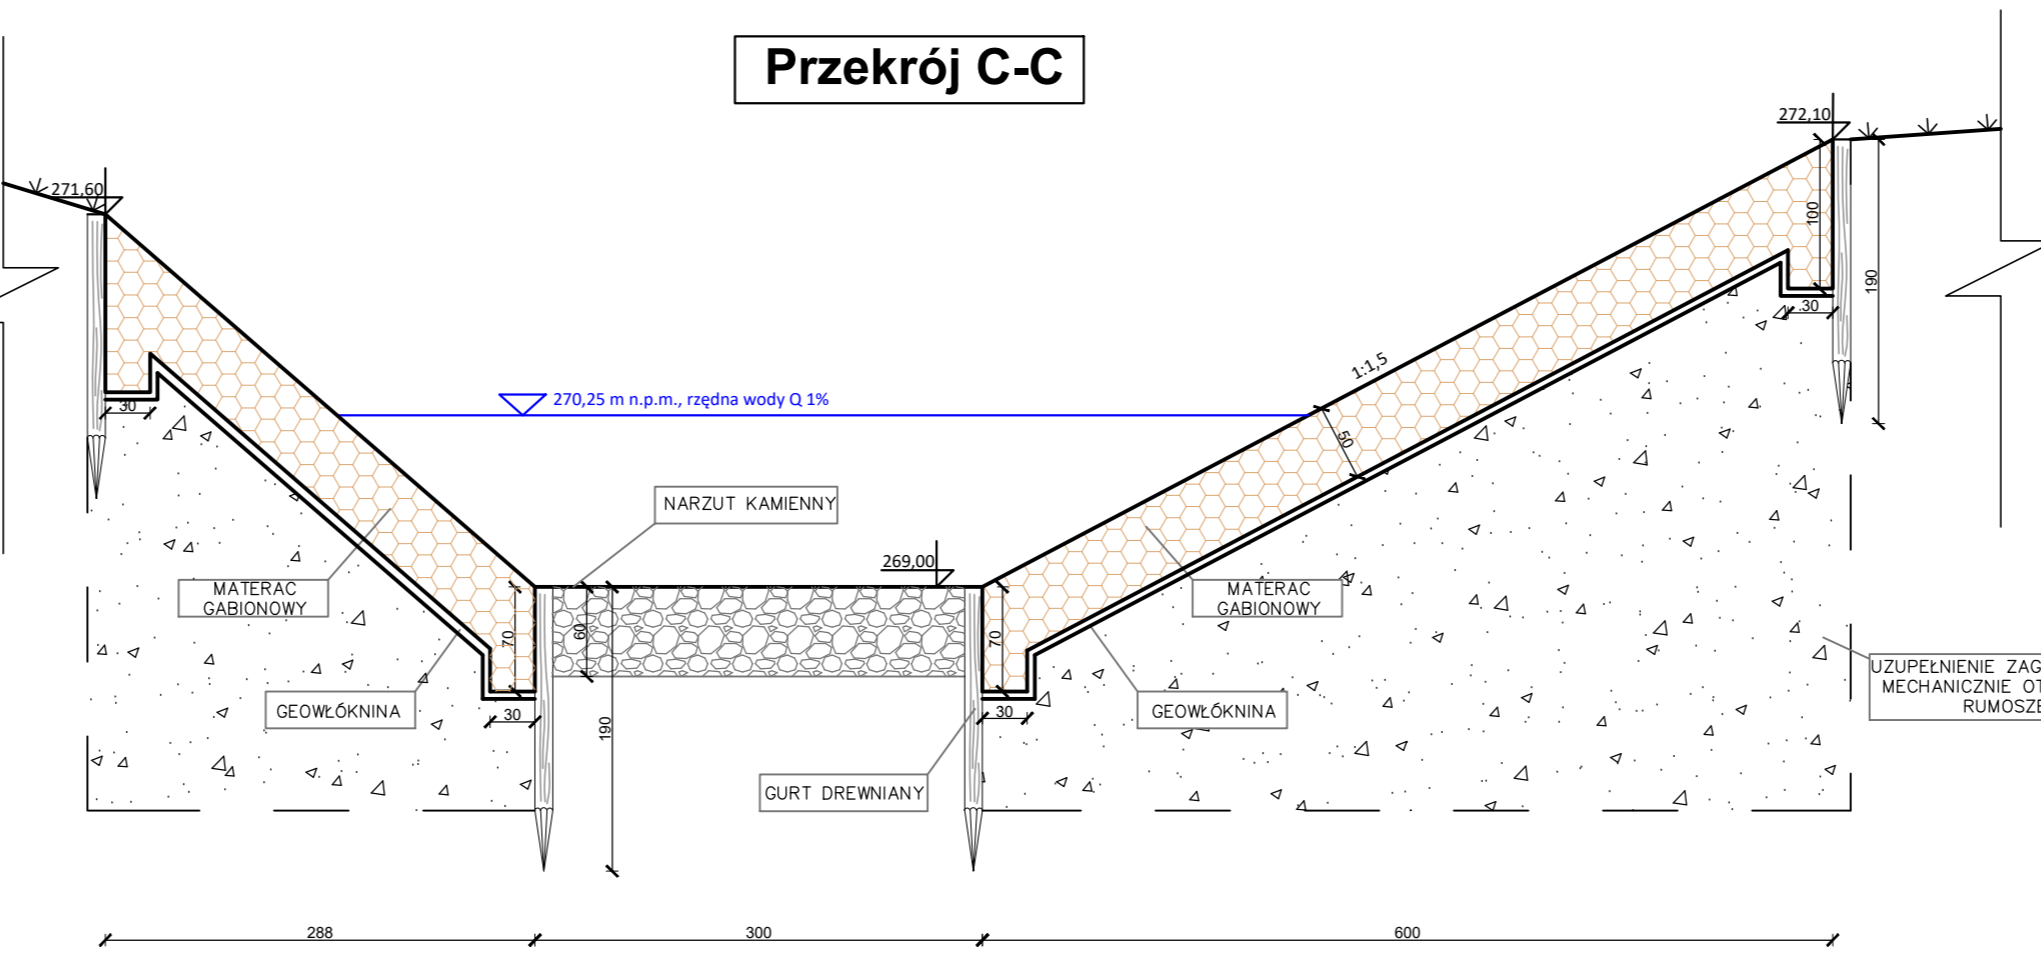

**Przekrój D-D**

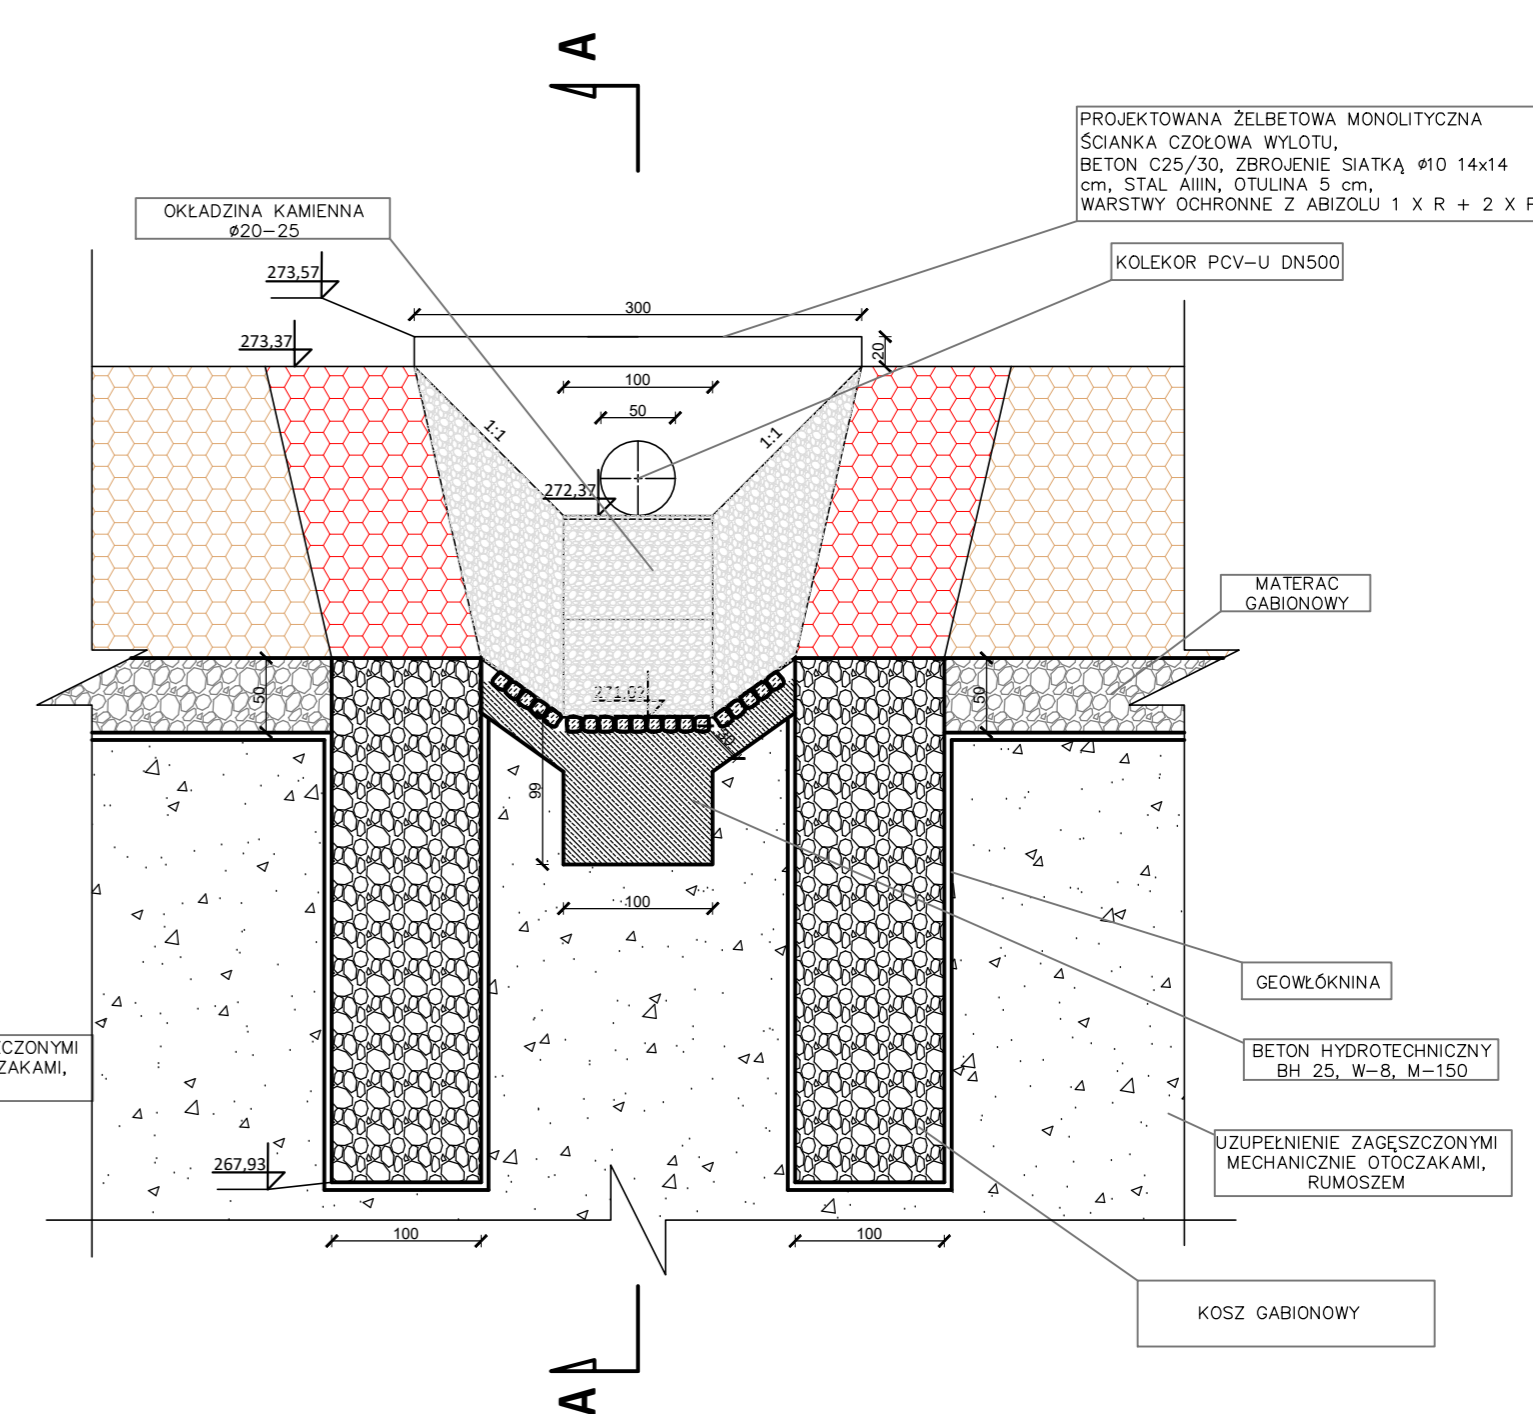

PROJEKT WYKONAWCZY			
TEMAT	Przebudowa wylotu kanalizacji deszczowej wraz z budową umocnienia potoku dla zadania inwestycyjnego pn: "Budowa wylotu istniejącej kanalizacji deszczowej średnicy DN600 mm do potoku Jamna w km 6+100 na działce 2313/65 w rejonie ulicy Porazińskiej w Mikołowie".		
TYTUŁ RYSUNKU	RYSUNKI KONSTRUKCYJNE		
INWESTOR	Zakład Inżynierii Miejskiej Sp. z o.o. ul. Kolejowa 4 43-190 Mikołów		
ADRES	Dz nr ewid.: 304/77, 1535/80, 2313/65, 2314/65, 2307/74 Obręb: 0029 Jed. ewid.: 240802_1 Mikołów		
PROJEKT.	mgr inż. Jerzy Sowa upr. bud. nr 602/92 specjalność: instalacyjno- inżynierska w zakresie sieci oraz instalacji sanitarnych	podpis	
OPRACOWAŁ	mgr inż. Łukasz Lasoń	DATA	02.12.2019r.
SKALA RYS.	1 : 50	NR RYS.	K-03