

## UMOWA

zawarta w Mikołowie dnia 24.07.2008 pomiędzy:

**Gminą Mikołów** z siedzibą w Mikołowie, Rynek 16, reprezentowaną przez  
Burmistrza Miasta – dr Marka Balcera

a

Zakładem Inżynierii Miejskiej Sp. z o.o. z siedzibą w Mikołowie przy ul. Kolejowej 4,  
zwanym dalej **Inwestorem**, w imieniu, którego działają:

Prezes Justyna Hildebrandt

o następującej treści:

## § 1

Burmistrz Miasta Mikołowa wyraża zgodę na wejście w teren drogi wewnętrznej:

- ul. Akacyjowej (działki nr 1605/463 i 1511/459) w celu wykonania projektowanej kanalizacji sanitarnej wraz z przyłączami do budynków, kanalizacji deszczowej oraz modernizowanego wodociągu,
- ul. Cedrowej (działka nr 1506/459) w celu wykonania projektowanej kanalizacji sanitarnej, przewodu tłoczego oraz modernizowanego wodociągu,
- ul. Kalinowej (działki nr 1508/459 i 1509/459), ul. Cyprysów (działki nr 1510/459 i 1605/463) i ul. Olchowej (działki nr 1512/459 i 1513/459) w celu wykonania projektowanej kanalizacji sanitarnej wraz z przyłączami do budynków oraz modernizowanego wodociągu,
- ul. Żurawiej – bocznej (działka nr 441/53) w celu wykonania projektowanej kanalizacji sanitarnej.

Zgoda obejmuje jedynie część terenu niezbędną do prowadzenia robót.

## § 2

Nakłada się następujące warunki:

1. Opracować projekty wykonawcze odtworzenia nawierzchni drogowej bitumicznej na całej szerokości oraz długości projektowanej kanalizacji przyjmując konstrukcję drogi dla kategorii ruchu KR 1 i KR 2:
  - warstwa ścieralna z betonu asfaltowego gr. 4 cm,
  - warstwa wiążąca z betonu asfaltowego gr. 4 cm,
  - podbudowa z kruszywa łamanego stabilizowanego mechanicznie lub z tłuczni kamiennego gr. 20 cm,na podłożu doprowadzonym do grupy nośności G1 o module sprężystości (wtórnym) nie mniejszym niż 100 MPa.

Firma Inżynierska

**ALL-PRO**

Investycja:

Zapewnienie prawidłowej gospodarki wodno - ściekowej  
miasta Mikołów

Projektował:

mgr inż. Katarzyna Gumola  
nr upr. SLK/0392/PWOS/04

Obiekt:

Obszar zlewni sołectwa Bujaków III (Osiedle Michalskie Doly)  
i Paniowy II (Osiedle Katy)

Opracował:

mgr inż. Celina Frauga  
mgr inż. Joanna Scibior

Stadium:

Projekt budowlano - wykonawczy

Tytuł rysunku:

Plan zagospodarowania terenu

Sprawdził:

mgr inż. Joanna Cios  
nr upr. 172/81 BB

Data:

07.2008

Skala:

1:1000

Nr zlecenia:


74-P-K-08

Nr rysunku:

2.3

**LEGENDA:**

-  projektowana sieć kanalizacyjna
-  projektowany rurowciąg tłoczny
-  projektowany wodociąg
-  projektowana kanalizacja deszczowa
-  kanalizacja deszczowa (istniejąca)

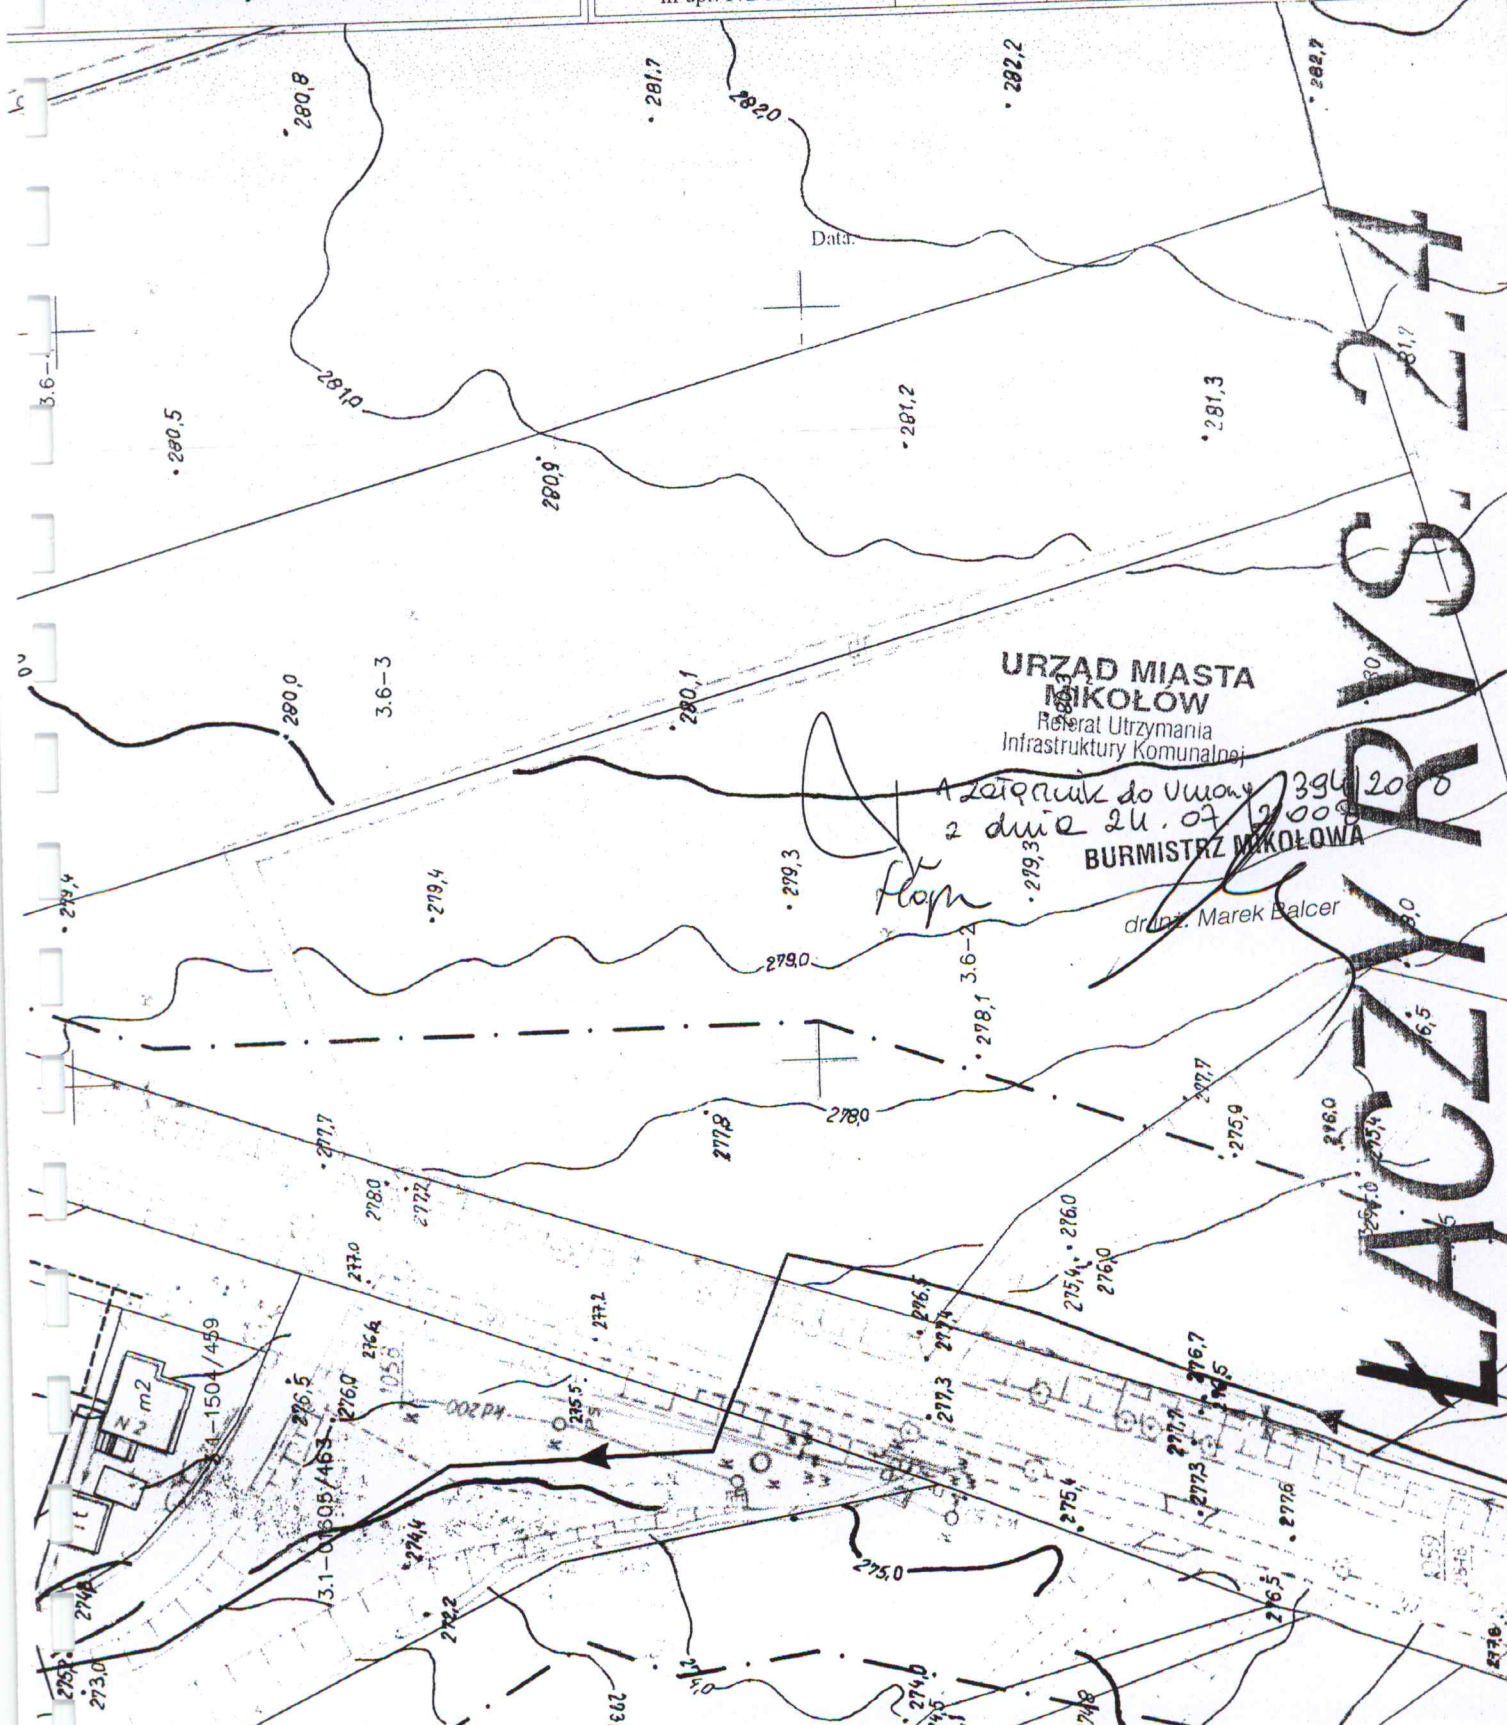

**URZĄD MIASTA  
MIKOŁÓW**  
Referat Utrzymywania  
Infrastruktury Komunalnej

A zezwolenie do Umowy 396/2008  
z dnia 24.07.2008  
**BURMISTRZ MIKOŁÓWA**

dr inż. Marek Balcer

*Plan*

2. Opracowane projekty wykonawcze odtworzenia nawierzchni dróg należy przedłożyć do akceptacji zarządcy drogi.
3. Odtworzenie nawierzchni dróg gruntowych należy przewidzieć poprzez wykonanie:
  - warstwy odcinającej z piasku o grubości 12 cm,
  - warstwy z kamienia łamanego lub żużla wielkopieczowego z zaklinowaniem górnej warstwy klincem lub destruktem asfaltowym
4. W przypadku modernizacji lub remontu drogi, koszt nadzoru branżowego oraz ewentualnego przełożenia urządzenia obcego pokryje jego właściciel, jeżeli okres umieszczenia tego urządzenia w pasie drogowym będzie dłuższy niż 4 lata.
5. Zmianę tras kanalizacji sanitarnej z przyłączami, przewodu tłocznego, kanalizacji deszczowej oraz wodociągu należy ponownie uzgodnić z zarządcą dróg.

### § 3

Inwestor zobowiązuje się niezwłocznie po zakończeniu robót przywrócić teren Gminy Mikołów do stanu poprzedniego i zgłosić do odbioru w tut. Urzędzie Miasta.

### § 4

Integralną część umowy stanowią załączniki graficzne nr 1 i 2.

### § 5

Inwestor zobowiązuje się usunąć wszelkie szkody i zapadliska powstałe w pasie zajmowanych dróg wewnętrznych - w okresie 2 lat od zakończenia podłączenia. W przypadku nie wywiązania się z w/w zobowiązania Inwestor zapłaci odszkodowanie w kwocie odpowiadającej kosztom zastępczego wykonania obowiązku.

### § 6

Inwestor odpowiada za stan bezpieczeństwa na terenie budowy i ponosi całkowitą odpowiedzialność cywilną z tytułu szkód mogących zaistnieć w tym terenie w związku z prowadzonymi robotami, wobec osób trzecich.

### § 7

Wszelkie zmiany niniejszej umowy wymagają formy pisemnej pod rygorem nieważności.

### § 8

W sprawach nieuregulowanych niniejszą umową mają zastosowanie przepisy Kodeksu Cywilnego.

### § 9

Umowę spisano w 2-ch jednobrzmiących egzemplarzach, po 1 egz. otrzymuje każda ze stron.

**Gmina Mikołów**  
**BURMISTRZ MIKOŁÓWA**

*dr inż. Marek Balcer*

**Inwestor**

**PREZES ZARZĄDU**

*mgr Justyna Hildebrandt*

**Zakład Inżynierii Miejskiej**

Spółka z o.o.  
43-190 Mikołów, ul. Kolejowa 4  
tel./fax 32 / 2260-052, 2180-560  
NIP 635-10-06-267

Radca Prawny

*mgr Andrzej Bazański*  
nr kt 1121