

BGK-3/5548/775/134/08

Mikołów, dnia 21 lipca 2008 r.

DECYZJA

Na podstawie art. 39 ust. 3, art. 40 ust.1, ust. 2 pkt 2, ust. 3 i 5 Ustawy z dnia 21 marca 1985 r. o drogach publicznych (t.j. Dz. U. Nr 19 poz.115 z 2007 r.) i art. 104 k.p.a (Dz.U. Nr 98 poz. 1071 z 2000 r. z późn. zmian.) oraz Upoważnienia Burmistrza Miasta.

P o r o z p a t r z e n i u

pisma z dnia 15.07.2008 r. Firmy Inżynierskiej ALL-PRO Sp. z o.o. z siedzibą w Bielsku-Białej przy ul. Komorowickiej 72, działającego z pełnomocnictwa Zakładu Inżynierii Miejskiej Sp. z o.o. z siedzibą w Mikołowie przy ul. Kolejowej 4, w sprawie zgody na umieszczenie w pasie drogowym ul. Solnej, Żurawiej, Małej, Starokościelnej, Kąty w Mikołowie projektowanej kanalizacji sanitarnej wraz z przyłączami do budynków, przewodu tłoczego, kanalizacji deszczowej oraz modernizowanego wodociągu,

z e z w a l a m :

Inwestorowi na umieszczenie w pasie drogowym:

- ul. Starokościelnej projektowanej kanalizacji sanitarnej wraz z przyłączami do budynków, kanalizacji deszczowej oraz modernizowanego wodociągu,
- ul. Solnej, Żurawiej i Kąty projektowanej kanalizacji sanitarnej wraz z przyłączami do budynków oraz przewodu tłoczego,
- ul. Małej projektowanej kanalizacji sanitarnej wraz z przyłączami do budynków oraz kanalizacji deszczowej.

Nakładam następujące warunki :

1. Dla ulic Solnej, Żurawiej, Małej i Kąty przewidzieć odtworzenie nawierzchni na całej ich szerokości oraz na długości projektowanych sieci wod.-kan.
2. Opracować projekty wykonawcze odtworzenia nawierzchni w.w. ulic z określeniem sposobu odwodnienia dróg, przyjmując konstrukcję dróg dla kategorii ruchu KR 1 i KR 2:
 - warstwa ścieralna z betonu asfaltowego gr. 4 cm,
 - warstwa wiążąca z betonu asfaltowego gr. 4 cm,
 - podbudowa z kruszywa łamanego stabilizowanego mechanicznie lub z tłucznia kamiennego gr. 20 cm,na podłożu doprowadzonym do grupy nośności G1 o module sprężystości (wtórnym) nie mniejszym niż 100 MPa.
3. Opracowane projekty wykonawcze odtworzenia nawierzchni dróg należy przedłożyć do akceptacji zarządcy drogi..

L.dz. 1872/74-P.K-08
Wpłynęło dnia 19.08.08
Odebrał KG

- 4.. Dla ulicy Starokościelnej należy przewidzieć odtworzenie ich nawierzchni poprzez wykonanie:
 - warstwy odcinającej z piasku o grubości 12 cm,
 - warstwy z kamienia łamanego lub żużla wielkopieczowego z zaklinowaniem górnej warstwy klincem lub destruktem asfaltowym.
5. Dla przepustu w ciągu ulicy Starokościelnej należy zachować normatywną głębokość posadowienia wodociągu z uwagi na przemarzanie gruntu.
6. W przypadku modernizacji lub remontu drogi, koszt przełożenia urządzenia obcego pokryje jego właściciel, jeżeli okres umieszczenia tego urządzenia w pasie drogowym będzie dłuższy niż 4 lata.
7. Wszelkie zmiany tras kanalizacji sanitarnej z przyłączami, przewodu tłoczego, kanalizacji deszczowej oraz wodociągu należy ponownie uzgodnić z zarządcą drogi.

Decyzja jest ważna załącznikami graficznymi nr 1, 2.

Uzasadnienie

Na podstawie art. 107 k.p.a odstąpiono od uzasadnienia, gdyż decyzja w całości uwzględnia żądania strony.

Pouczenie

Niniejsza decyzja nie stanowi zezwolenia na prowadzenie robót w pasie drogowym, o które strona powinna wystąpić do zarządcy drogi zgodnie z art. 40 ust.1 Ustawy z dnia 21 marca 1985 r. o drogach publicznych.

Powyższa decyzja wywołuje skutki prawne po spełnieniu wymogów wynikających z obowiązującego Prawa Budowlanego.

Zgodnie z art. 40 ust. 5 Ustawy o drogach publicznych za każdy rok umieszczenia urządzenia w pasie drogowym zarządca drogi pobiera opłatę.

Od niniejszej decyzji służy stronie odwołanie do Samorządowego Kolegium Odwoławczego w Katowicach za pośrednictwem Burmistrza Miasta w terminie 14 dni od dnia doręczenia.


Ho
Otrzymują:

1. Wnioskodawca
2. BGK-3 a/a



Z UP. BURMISTRZA

inż. Jerzy Karwot
Naczelnik Wydziału

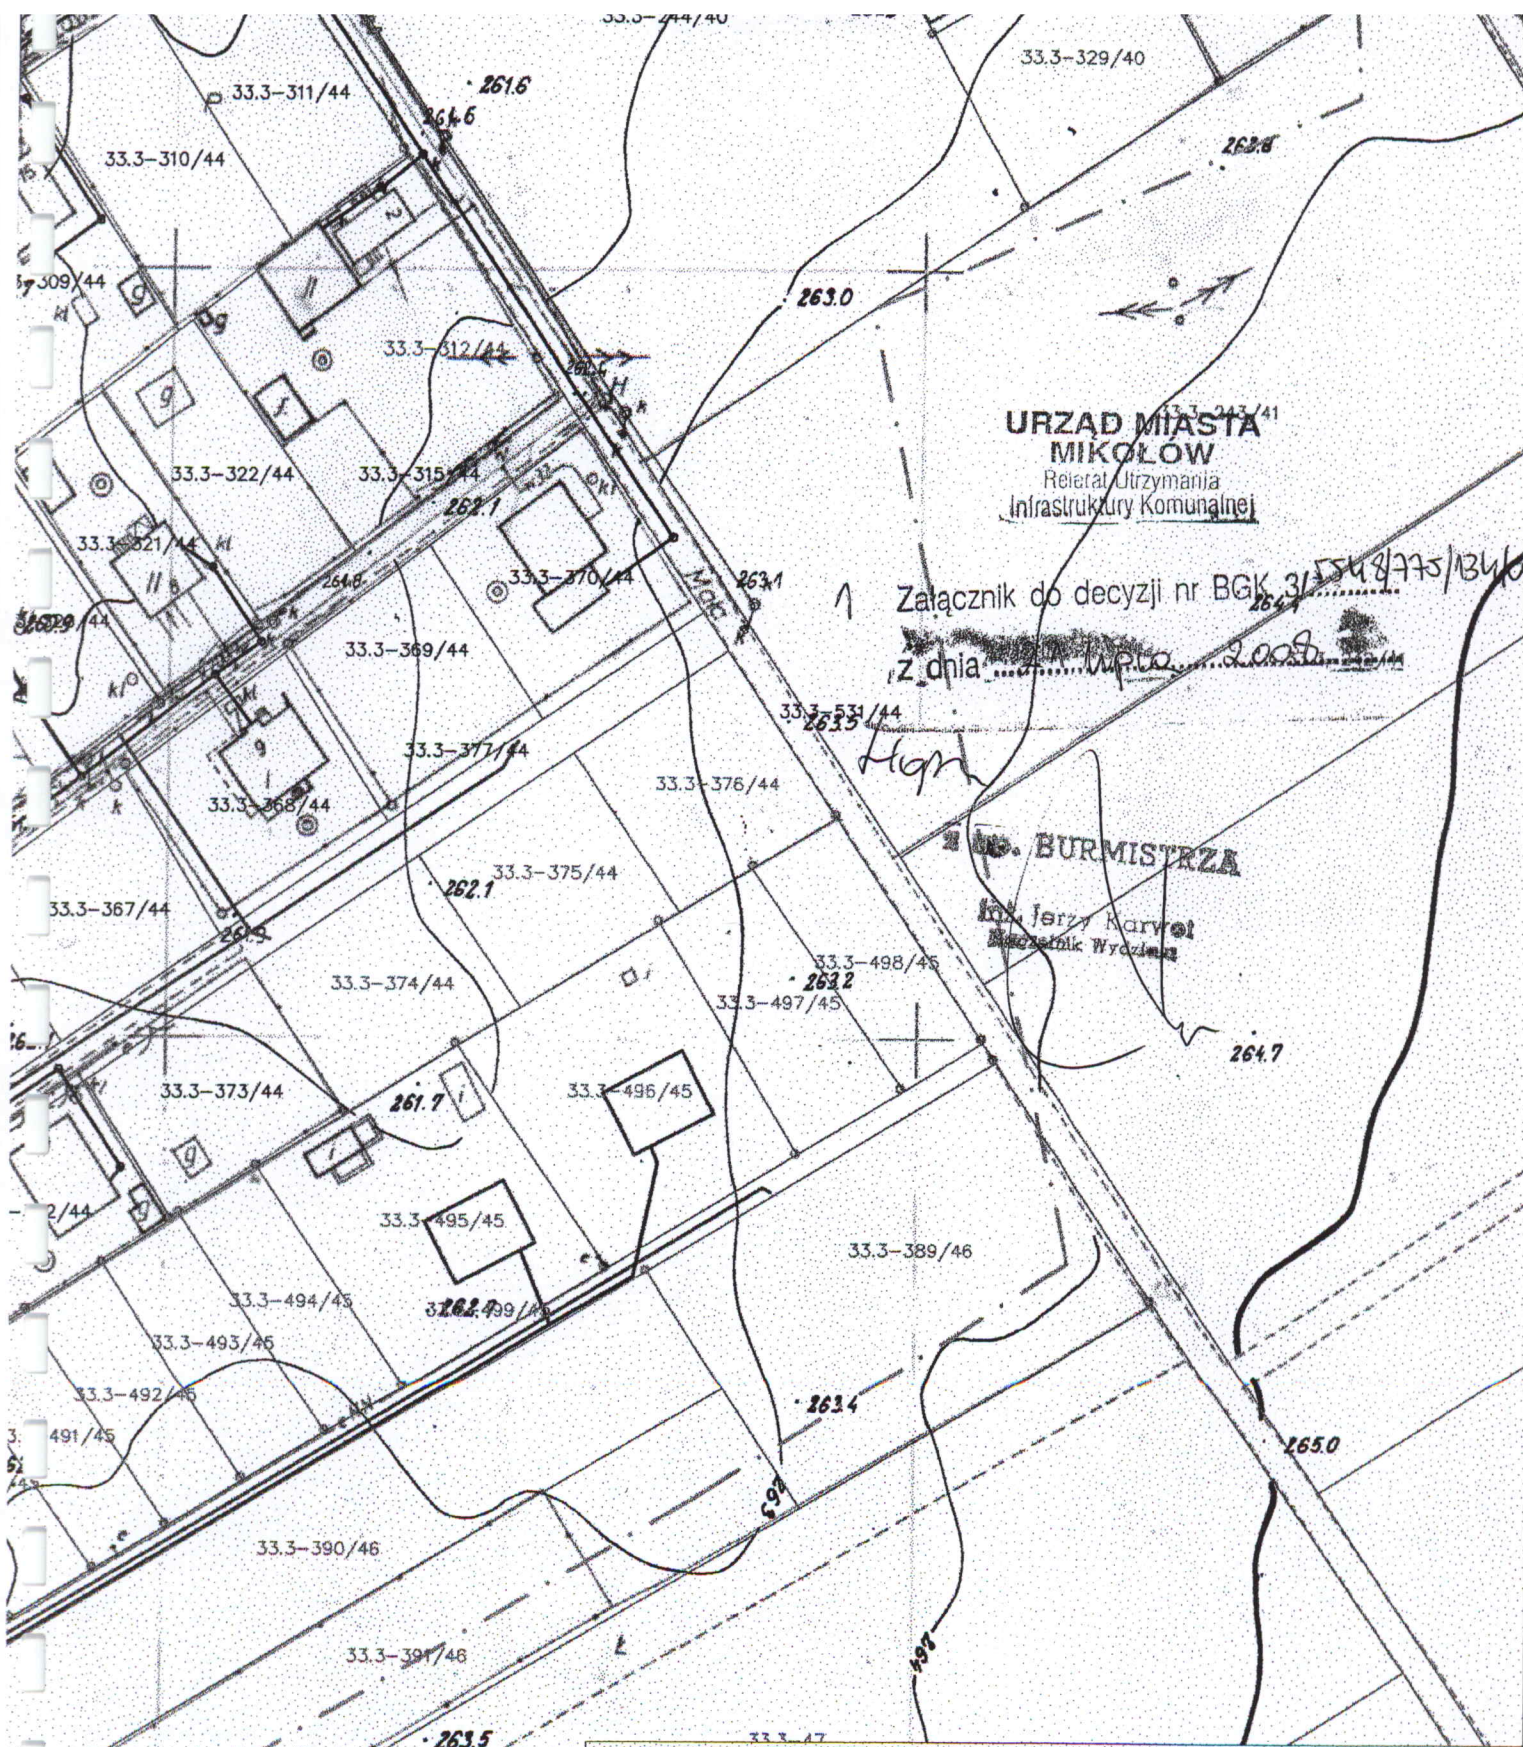

URZĄD MIASTA MIKOŁÓW
 Referat Utrzymania
 Infrastruktury Komunalnej

Załącznik do decyzji nr BGK/31548/775/1346
 z dnia 14 lipca 2008 r.

ul. B. BURMISTRZA
 Inż. Jerzy Karwot
 Dyrektor Wydziału

LEGENDA:

- projektowana sieć kanalizacyjna
- projektowany rurociąg tłoczny
- projektowany wodociąg
- projektowana kanalizacja deszczowa
- projektowana pompownia ścieków
- kanalizacja sanitarna (istniejąca)
- wodociąg (pozwolenie na budowę Decyzja nr 128/2001)
- kanalizacja deszczowa (istniejąca)

Firma Inżynierska



Projektował:
 mgr inż. Katarzyna Gumpła
 nr upr. SLK/0392/PWOS/04

Opracował:
 mgr inż. Iwona Wadowska
 inż. Piotr Pachla

Sprawdził:
 mgr inż. Joanna Cios
 nr upr. 172/81 BB

Inwestycja: Zapewnienie prawidłowej gospodarki wodno - ściekowej miasta Mikołów			
Objekt: Obszar zlewni sołectwa Bujaków III (Osiedle Michalskie Doły) i Paniowy II (Osiedle Katy)			
Stadium: Projekt budowlano - wykonawczy			
Tytuł rysunku: Plan zagospodarowania terenu			
Data: 07.2008	Skala: 1:1000	Nr zlecenia: 74-P-K-08	Nr rysunku: 2.1