RZUT Z GÓRY

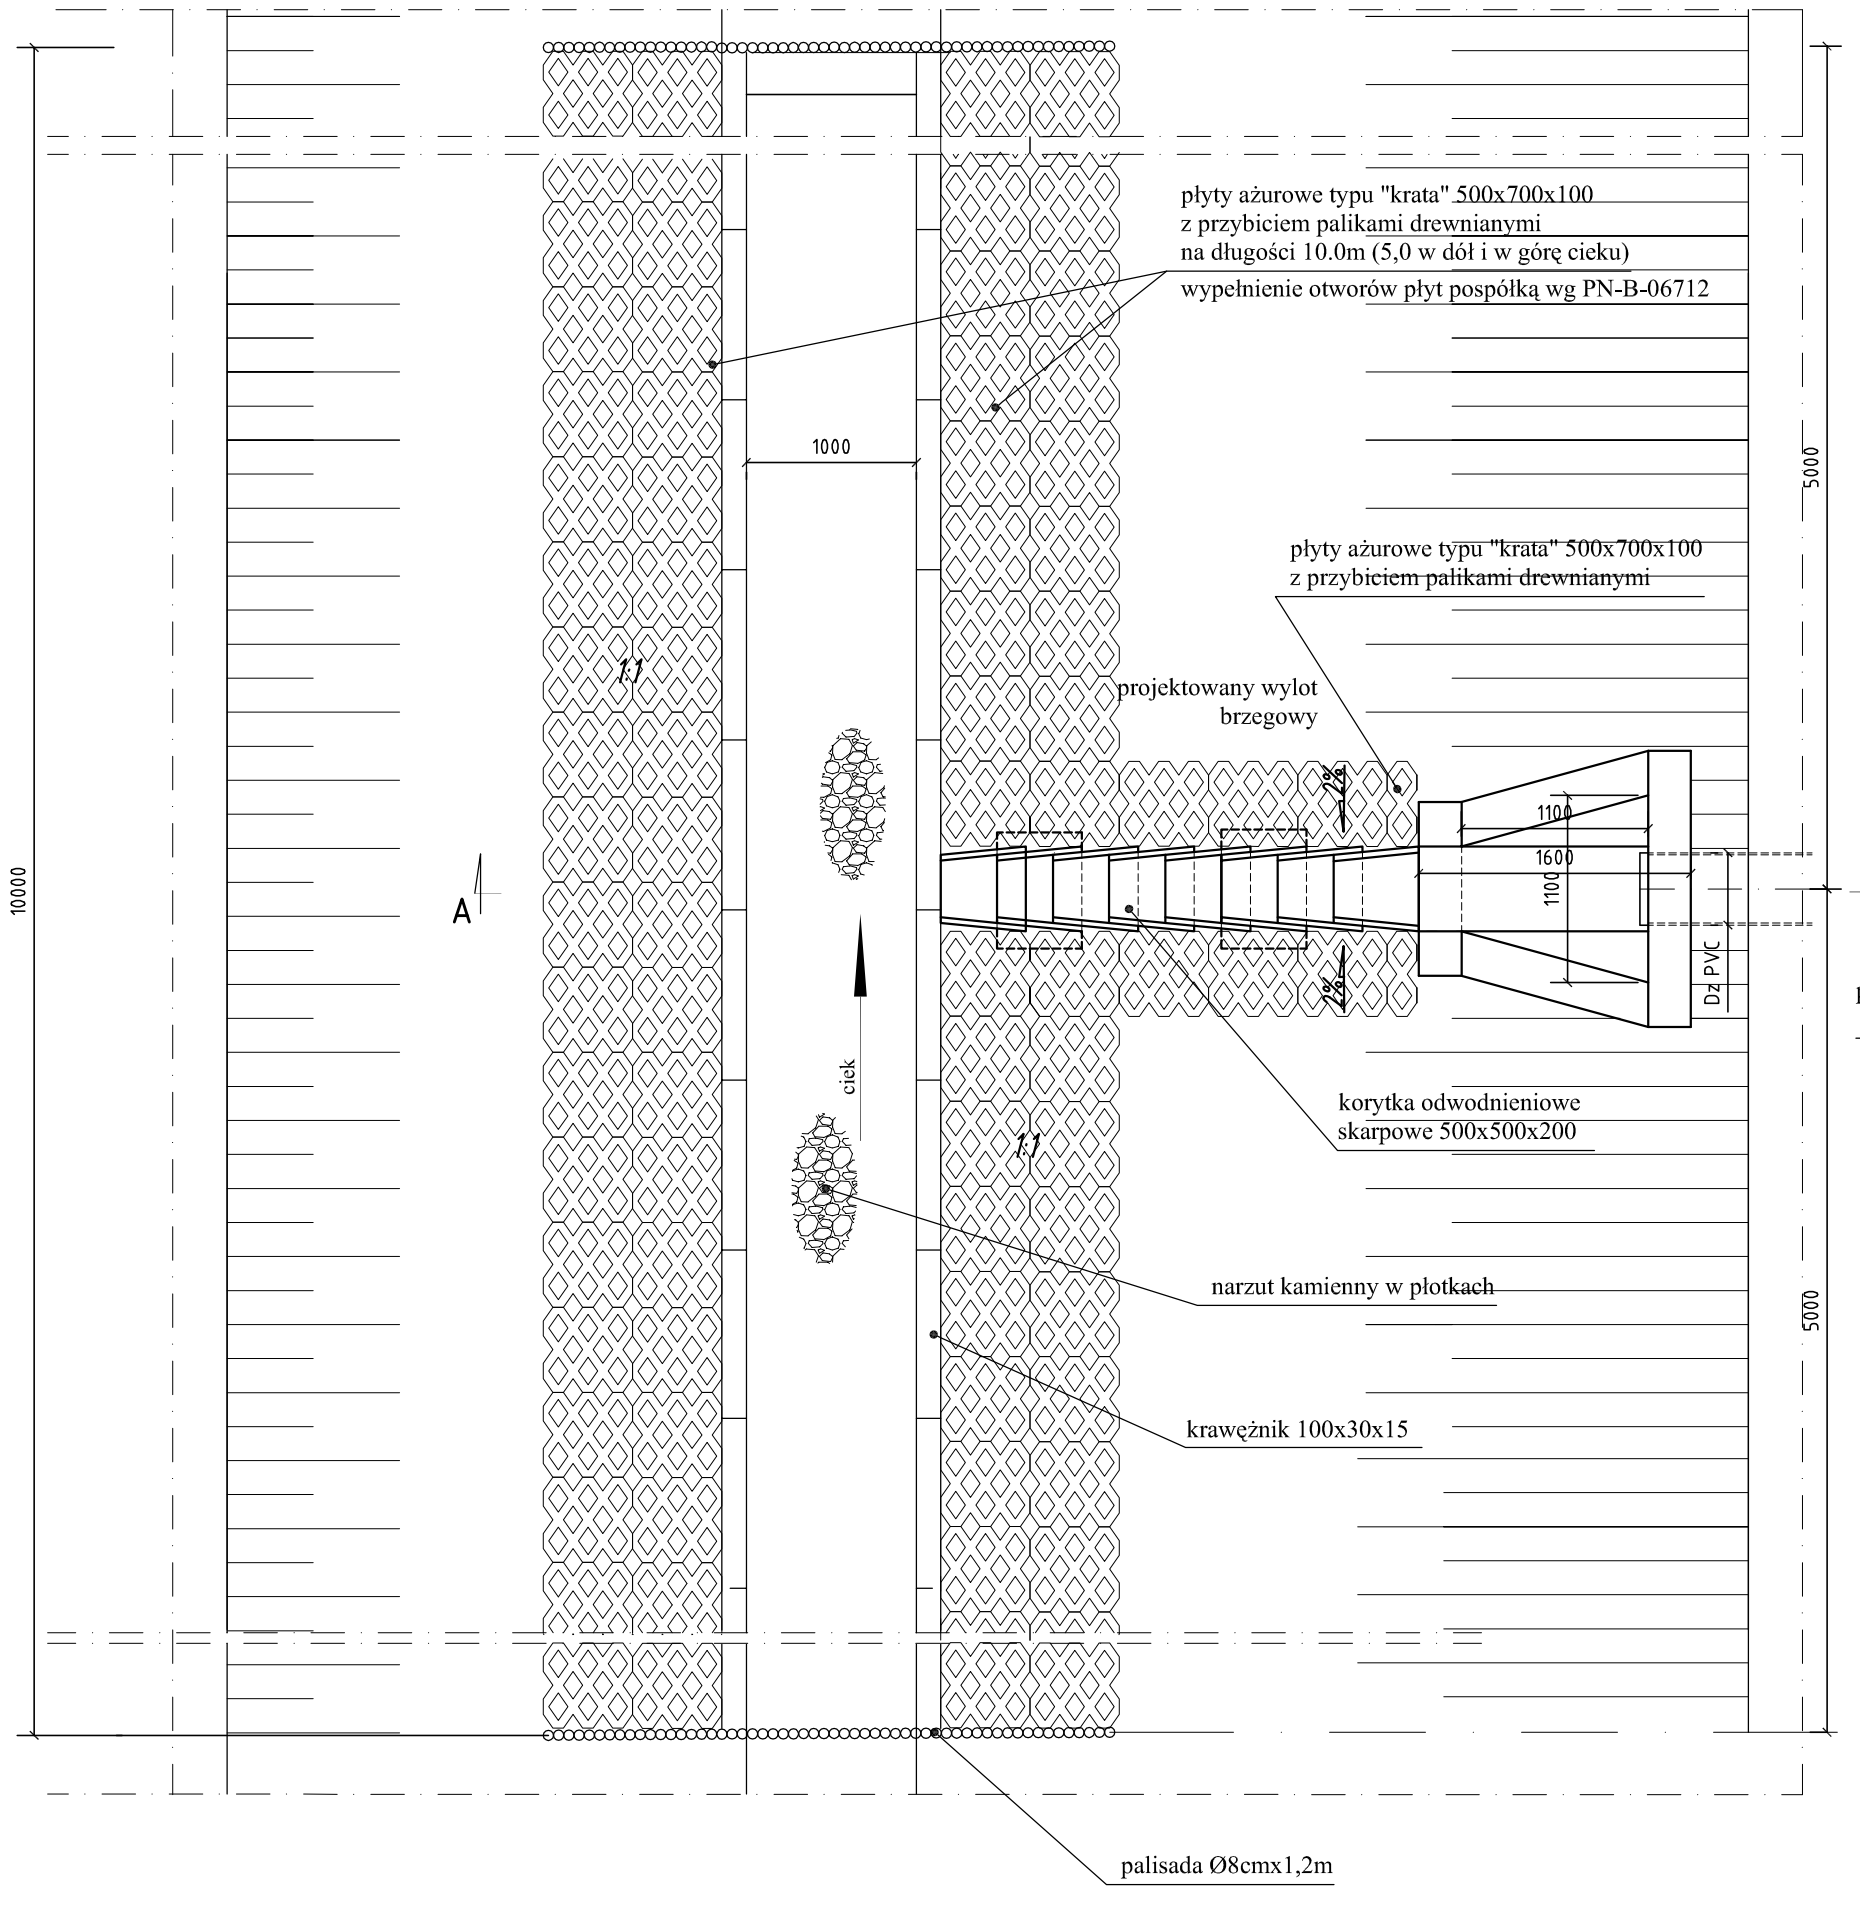

ZESTAWIENIE WYLOTÓW DO CIEKU

Nr wylotu	Dane charakterystyczne cieku				Rura kanalizacyjna		Rzędna terenu [mnpm]
	Nazwa cieku	Kilometraż	Rzędna dna cieku [mnpm]	Rzędna wody 50% [mnpm]	Średnica d [mm]	Rzędna wylotu [mnpm]	
1	2	3	4	5	6	7	8
W1	Potok "Bez nazwy" dopływ potoku Chudowskiego	1+460	269,70	269,93	Dn 250 PP	272,30	273,70
W6		0+710	259,00	259,32	Dn 300 PP	264,43	266,50

PRZEKRÓJ A-A

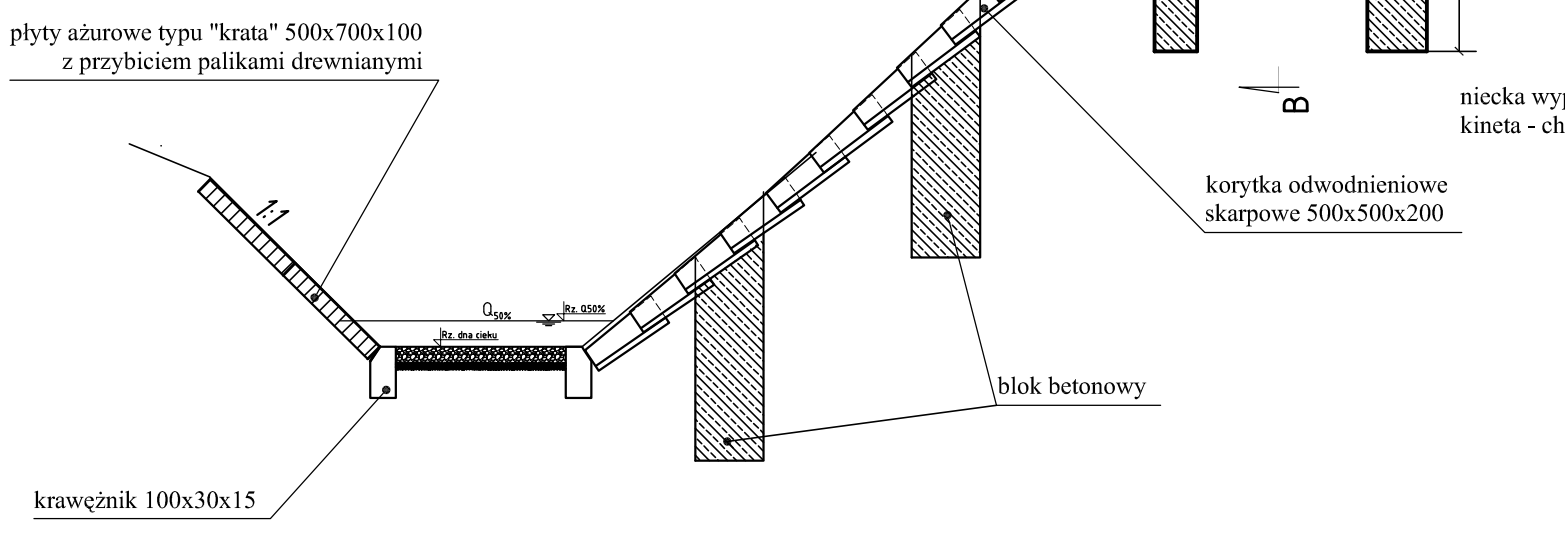

PRZEKRÓJ B-B

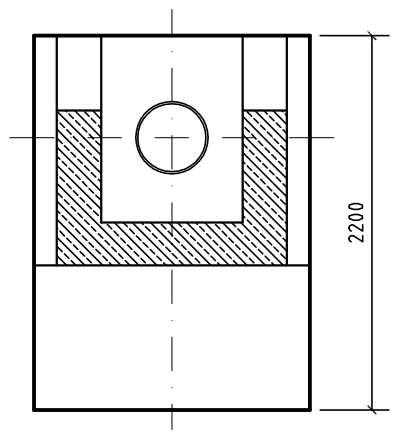

Firma Inżynierska ALL-PRO	Inwestycja: Zapewnienie prawidłowej gospodarki wodno - ściekowej miasta Mikołów			
Projektował: mgr inż. Katarzyna Gumola nr upr. SLK/0392/PWOS/04	Obiekt: Obszar zlewni sołectwa Bujaków III (Osiedle Michalskie Doły) i Paniowy II (Osiedle Kąty)			
Opracował: mgr inż. Iwona Wadowska mgr inż. Joanna Ścibiorek	Stadium: *Operat wodnoprawny*			
	Tytuł rysunku: Wylot kanalizacji deszczowej do cieku W1, W6			
Sprawdził: mgr inż. Joanna Cios nr upr. 172/81 BB	Data: 12.2008	Skala: -	Nr zlecenia: 74-P-K-08	Nr rysunku: 6.1