RZUT Z GÓRY

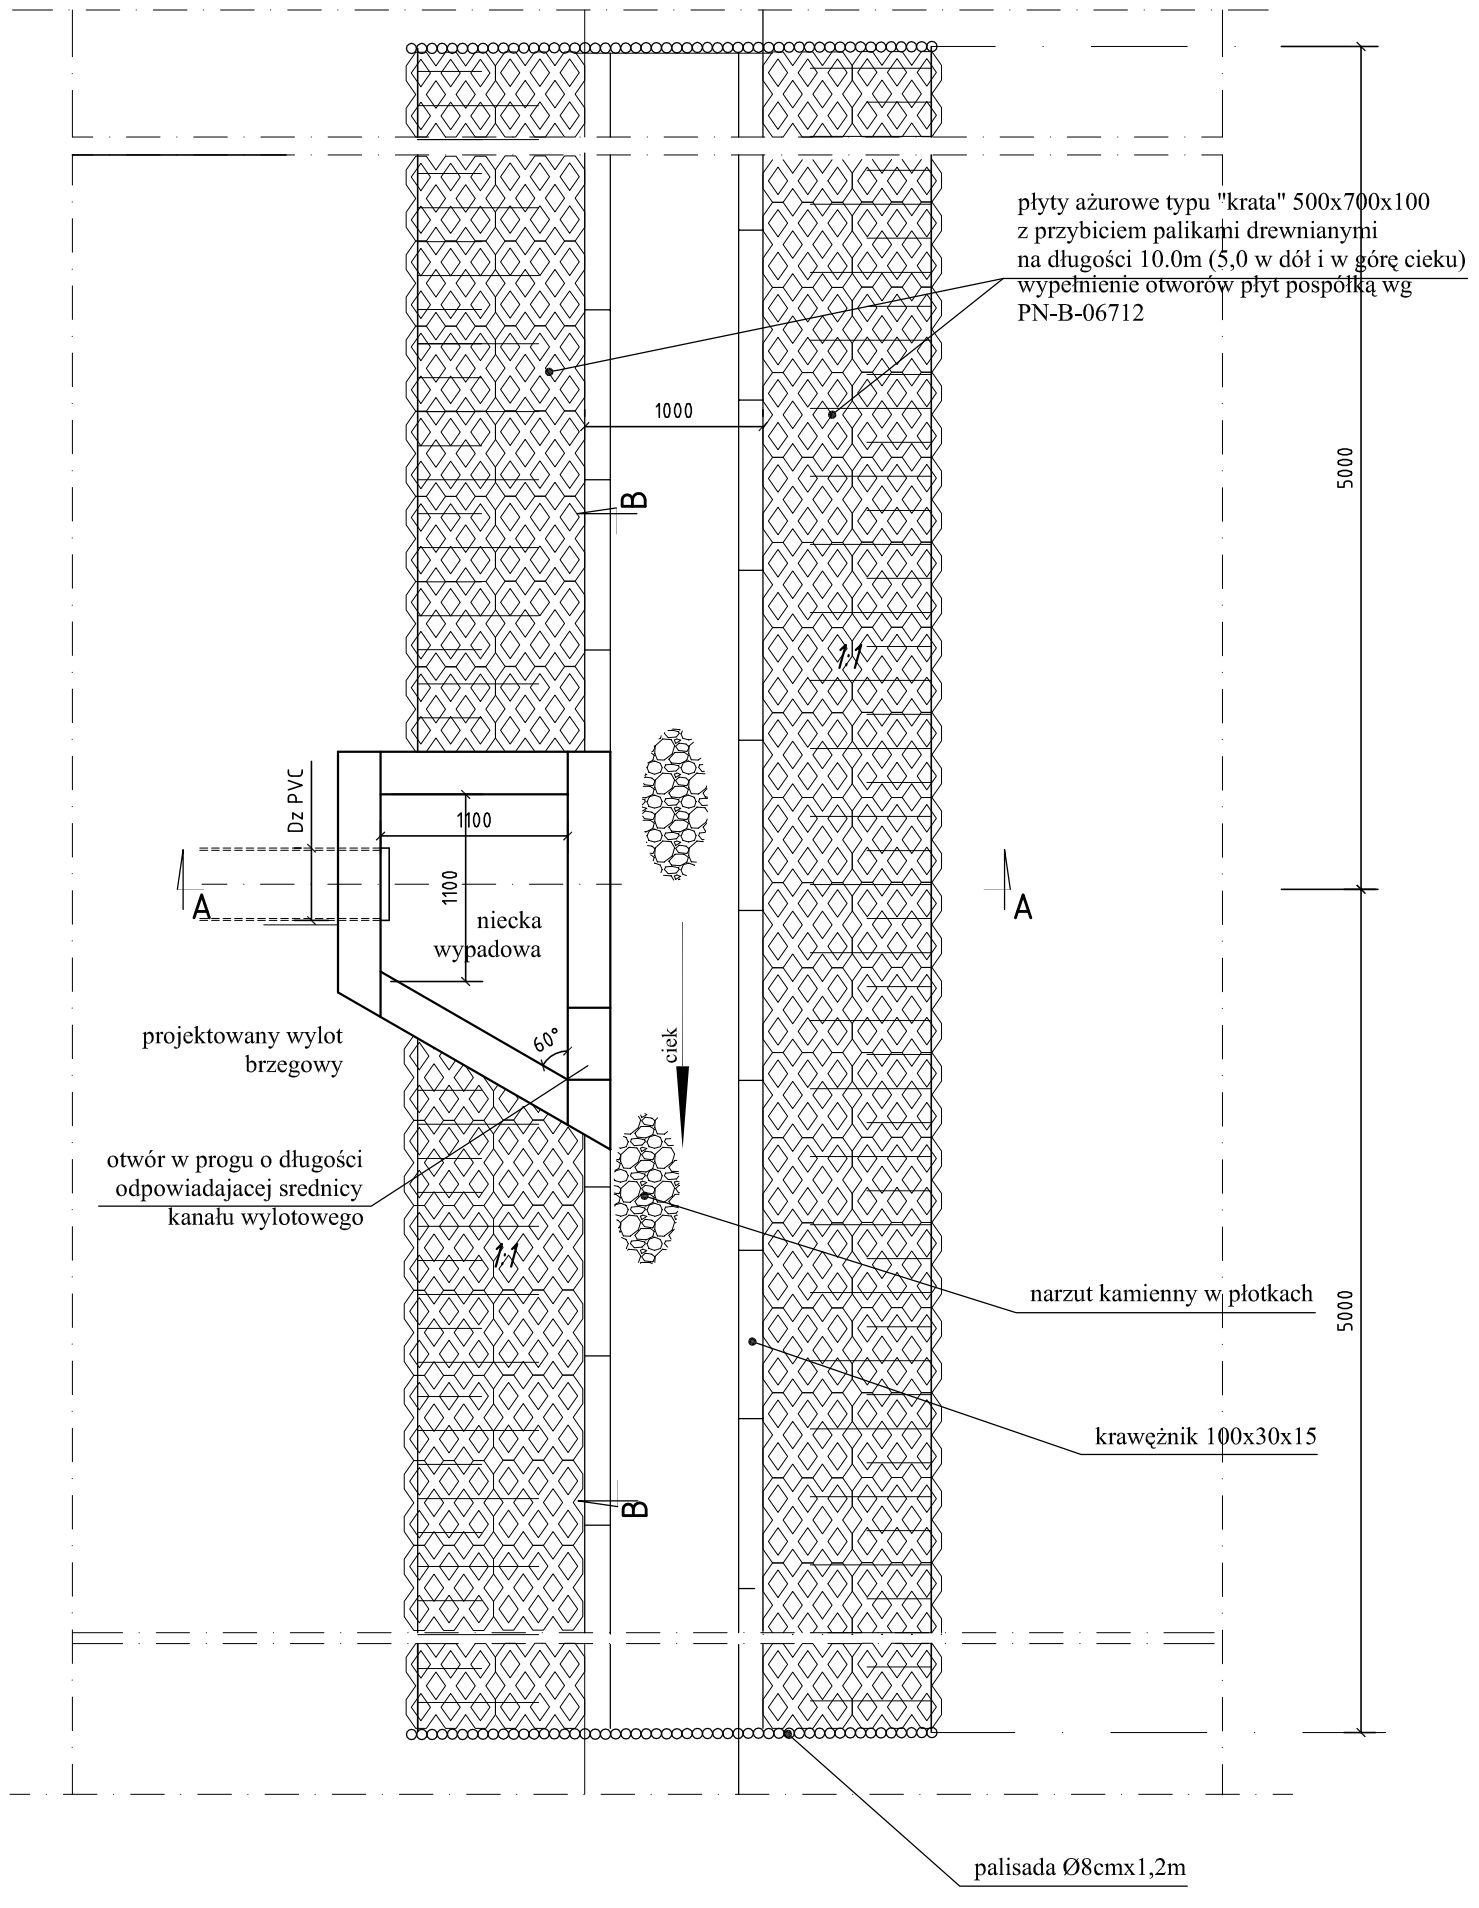

PRZEKRÓJ A-A

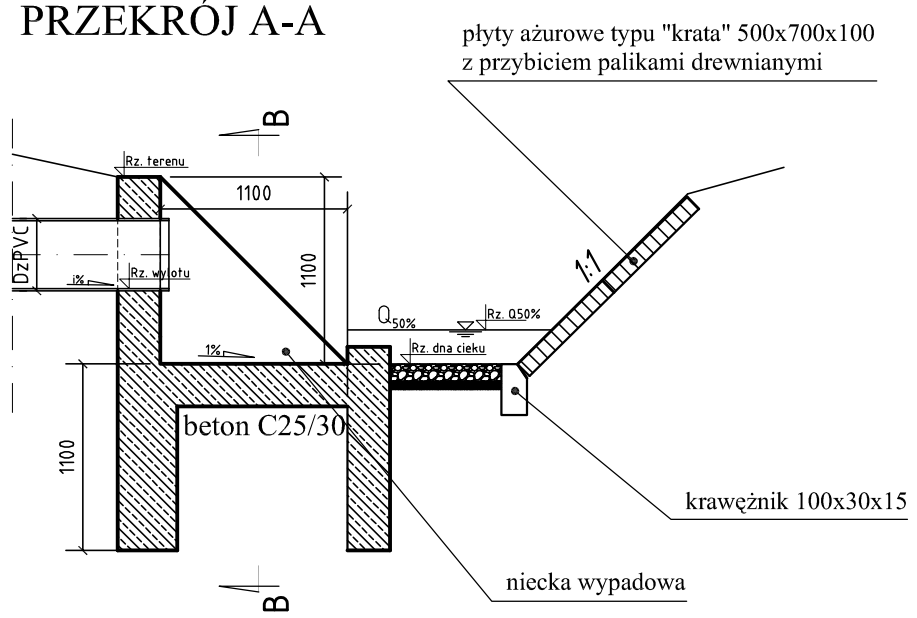

PRZEKRÓJ B-B

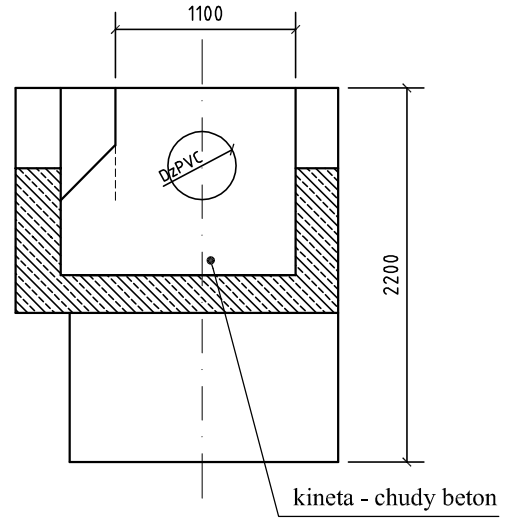

ZESTAWIENIE WYLOTÓW DO CIEKU

Nr wylotu	Dane charakterystyczne cieku				Rura kanalizacyjna		Rzędna terenu [mnpm]
	Nazwa cieku	Kilometraż	Rzędna dna cieku [mnpm]	Rzędna wody 50% [mnpm]	Średnica d [mm]	Rzędna wylotu [mnpm]	
1	2	3	4	5	6	7	8
W2	Potok "Bez nazwy" dopływ potoku Chudowskiego	1+340	264,80	265,06	Dn 250 PP	265,10	265,80
W3		1+240	261,10	261,38	Dn 300 PP	261,50	262,00
W4		1+010	257,80	258,09	Dn 300 PP	258,30	258,80
W5		0+900	254,90	255,20	Dn 400 PP	255,30	255,80
W7	Ciek "Bez nazwy" dopływ potoku Promna	0+720	253,20	253,47	Dn 250 PP	253,65	254,40

Firma Inżynierska ALL-PRO	Inwestycja: Zapewnienie prawidłowej gospodarki wodno - ściekowej miasta Mikołów			
Projektował: mgr inż. Katarzyna Gumola nr upr. SLK/0392/PWOS/04	Obiekt: Obszar zlewni sołectwa Bujaków III (Osiedle Michalskie Doły) i Paniowy II (Osiedle Kąty)			
Opracował: mgr inż. Iwona Wądowska mgr inż. Joanna Ścibiorek	Stadium: *Operat wodnoprawny*			
	Tytuł rysunku: Wylot kanalizacji deszczowej do cieku W2, W3, W4, W5, W7			
Sprawdził: mgr inż. Joanna Cios nr upr. 172/81 BB	Data: 12.2008	Skala: -	Nr zlecenia: 74-P-K-08	Nr rysunku: 6.2