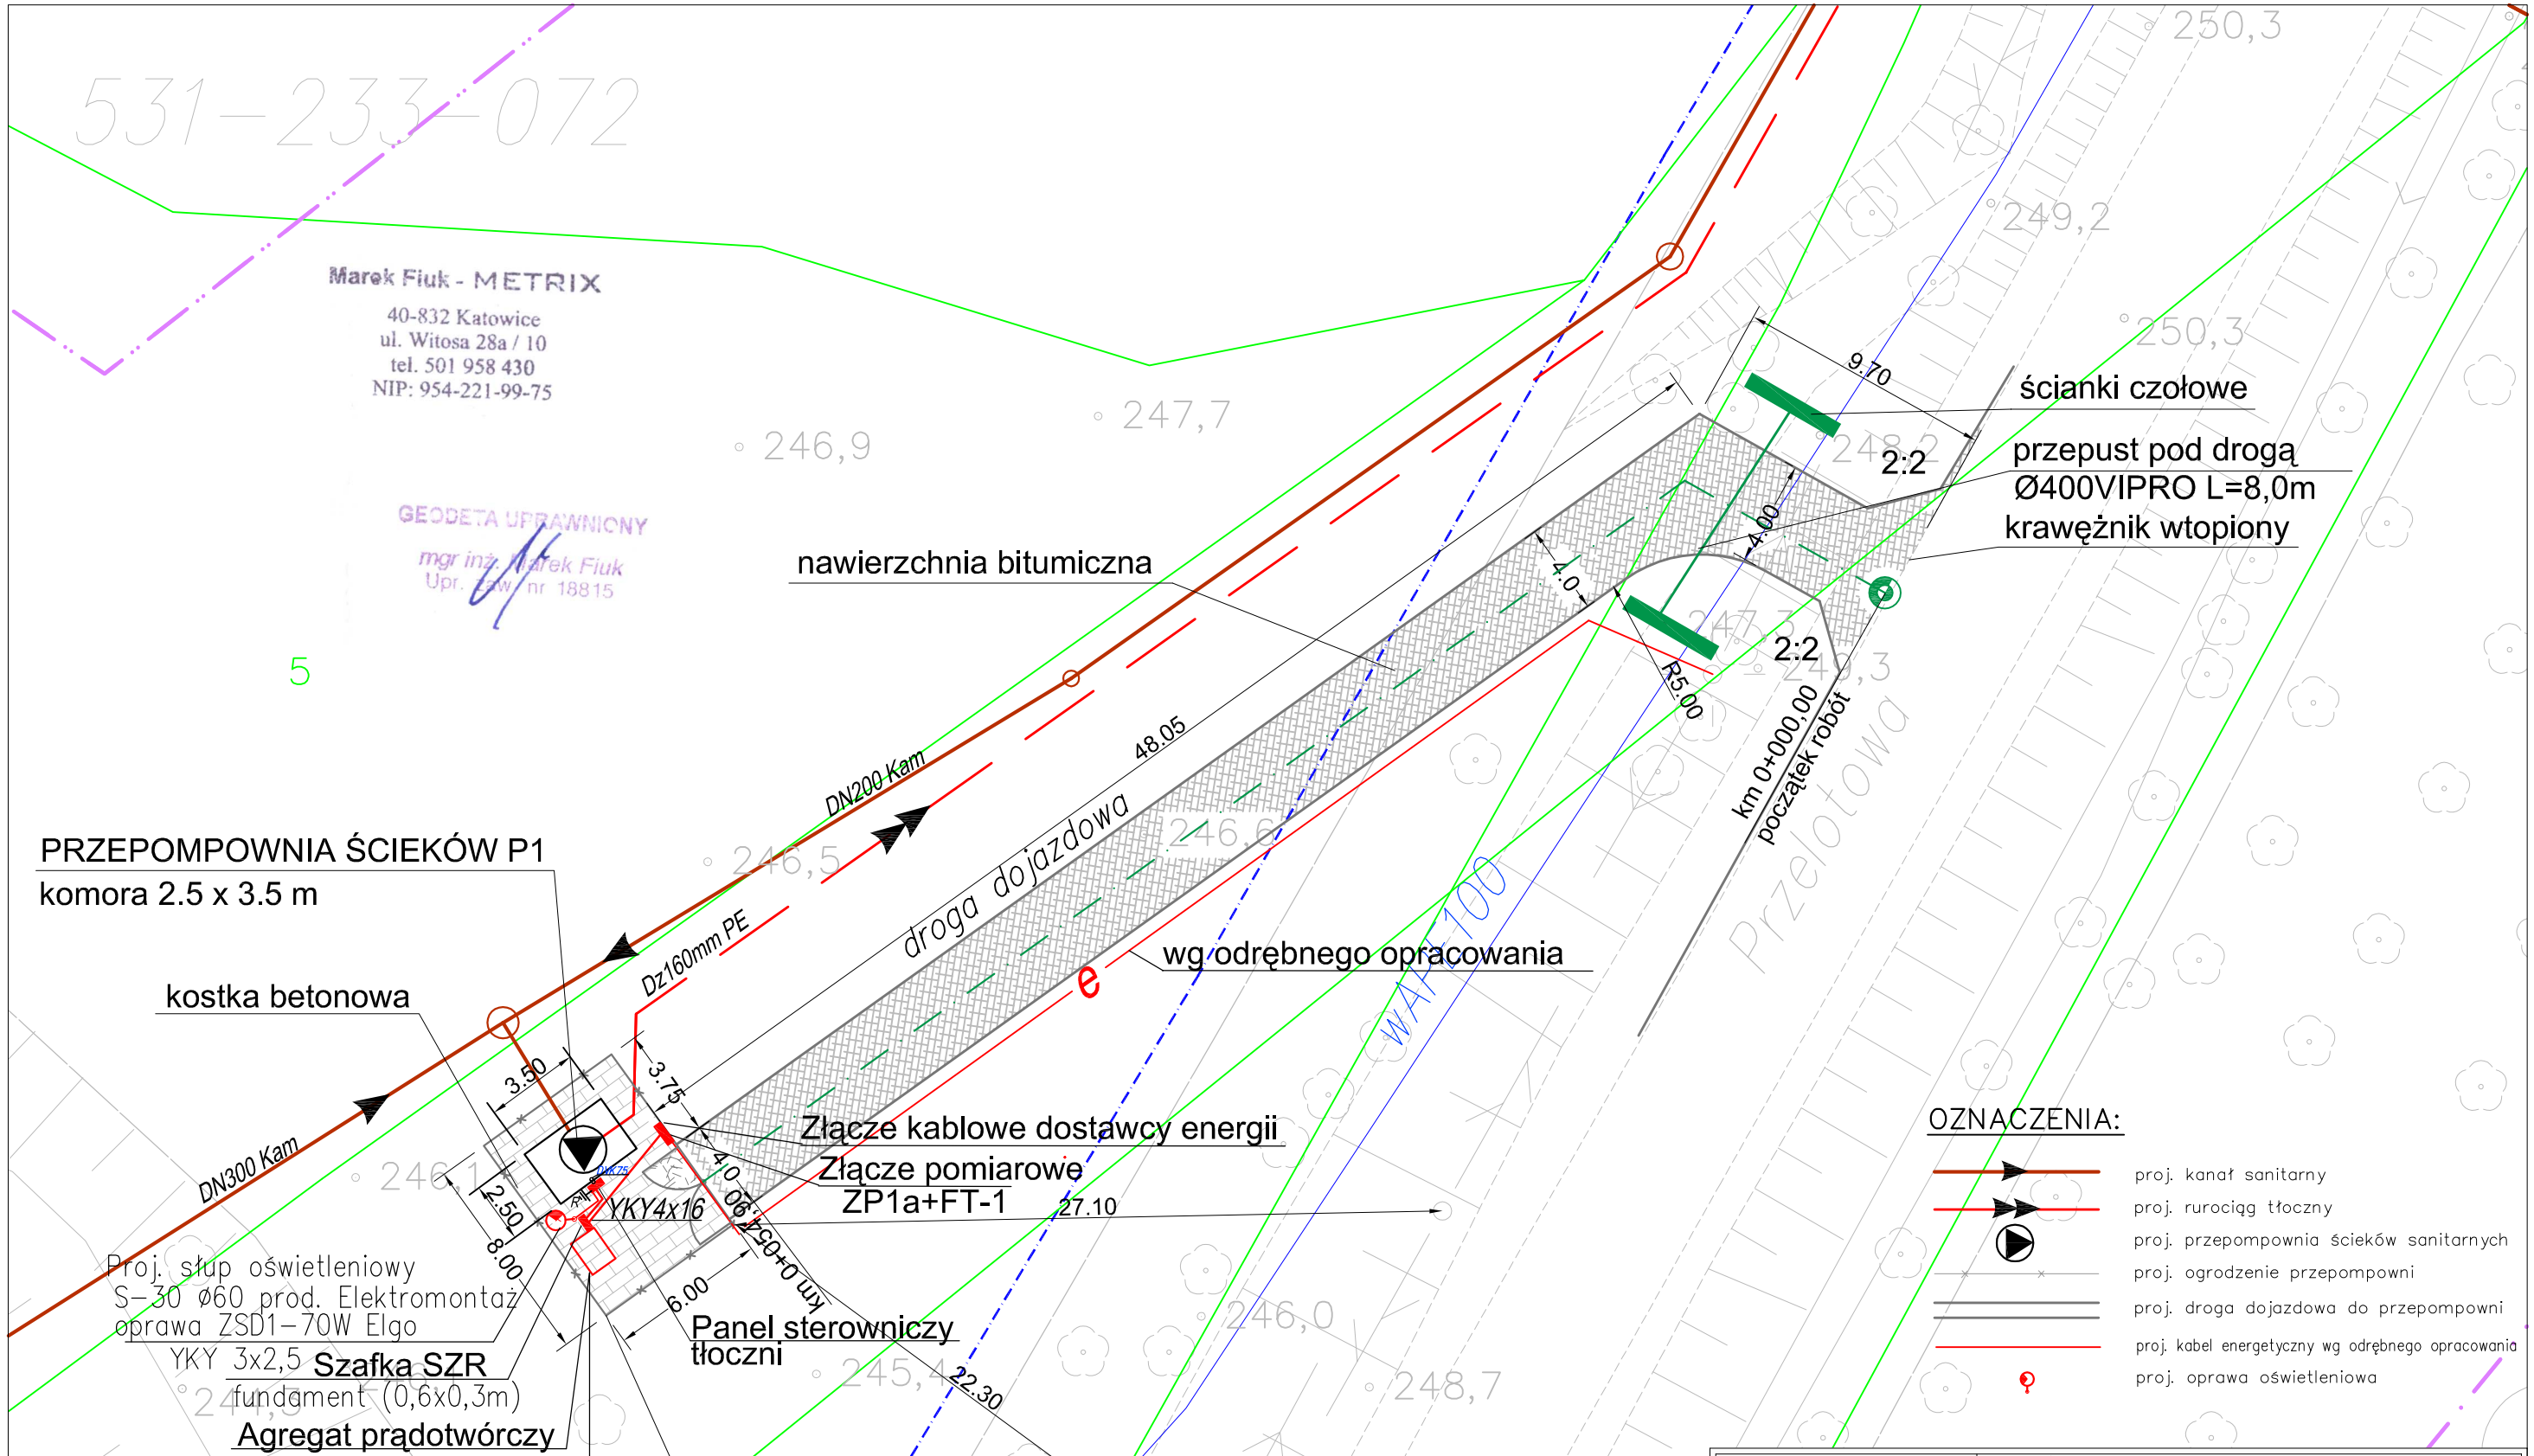

Firma Inżynierska ALL-PRO	Inwestycja: Zapewnienie prawidłowej gospodarki wodno - ściekowej miasta Mikołów
	Zadanie: Obszar zlewni sołectwa Bujaków III (Osiedle Michalskie Doły) i Paniowy II (Osiedle Kąty)
Projektował: mgr inż. Katarzyna Gumola nr upr. SLK/0392/PWOS/04	Obiekt: Budowa kanalizacji sanitarnej wraz z przyłączami do budynków, tłoczni scieków wraz z przewodami tłocznymi Przepompownie ścieków P1 przy ul.Przelotowej, P2 przy ul.Starokościelnej, P3 przy ul.Kąty
Opracował: mgr inż. Iwona Wadowska, mgr inż. Joanna Ścibiorek, inż. Piotr Pacuła	Stadium: *Projekt wykonawczy*
	Tytuł rysunku: Przepompownia P1 przy ul. Przelotowej - sekcja mapy 531.233.072
Sprawdził: mgr inż. Joanna Cios nr upr. 172/81 BB	Data: 11.2008 · Skala: 1:250 · Nr zlecenia: 74-P-K-08 · Nr rysunku: 1.1