


# PLYTA PŁ1

skala 1:25

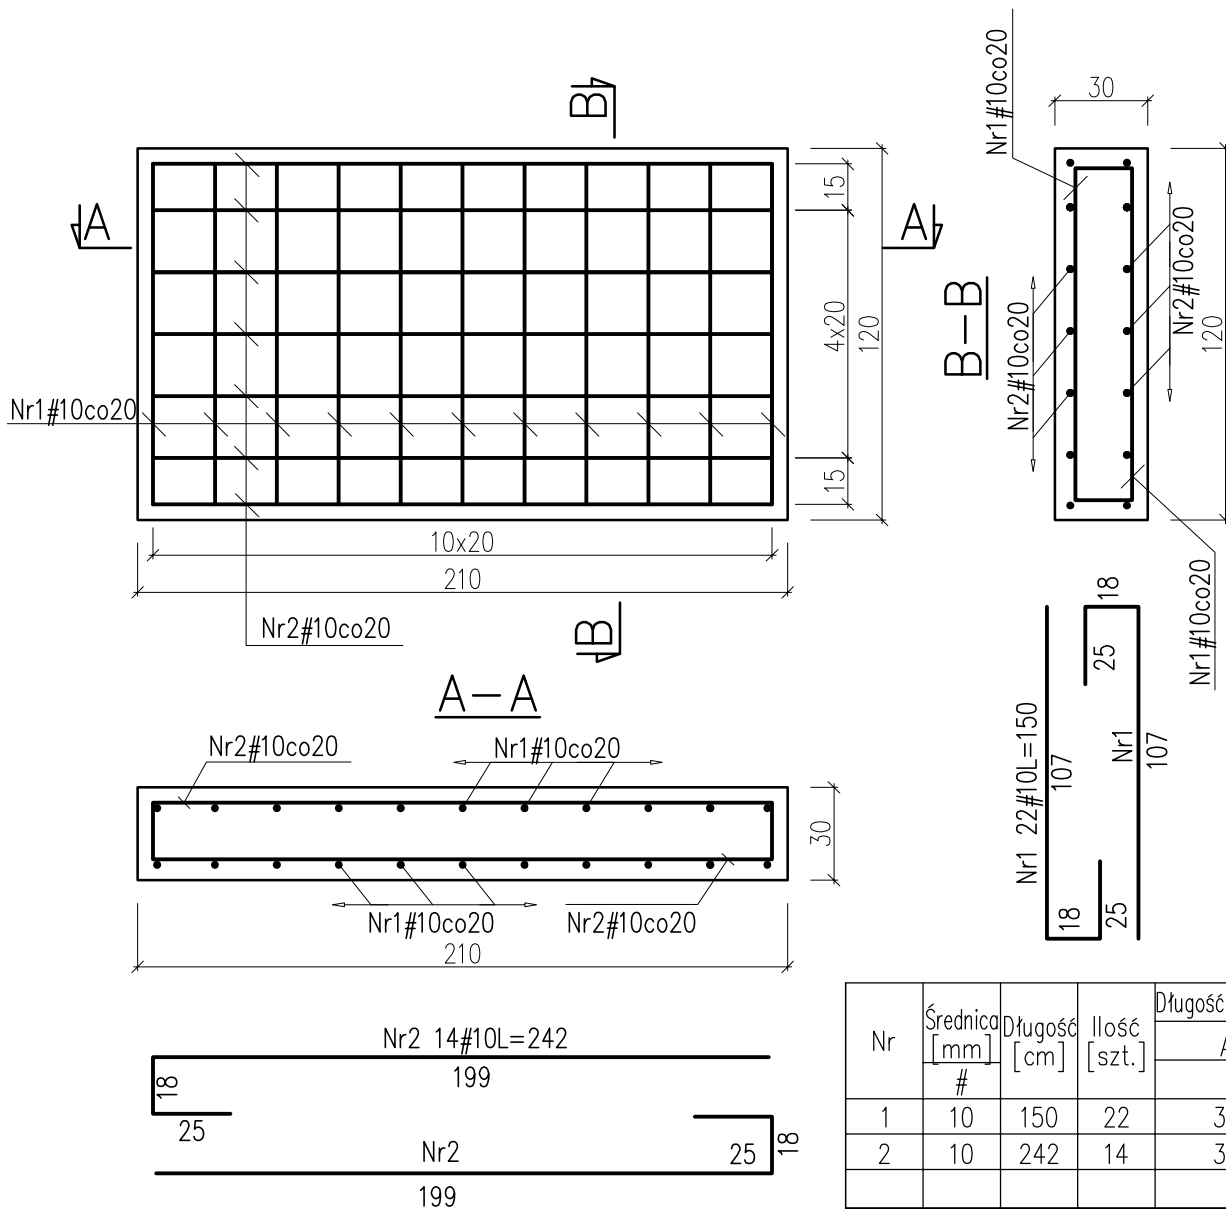

Płytę posadzić na podbudowie z kruszywa łamnego 0-31,5 o grubości 0,6 m zagęszczonego mechanicznie.

**Beton C25/30**  
**Stal A-IIIIN**

Nr	Średnica [mm] #	Długość [cm]	Ilość [szt.]	Długość całkowita [m]	
				A-IIIIN	#10
1	10	150	22	33.00	
2	10	242	14	33.88	
Długość ogółem [m]				66.88	
Masa jednostkowa [kg/m]				0.617	
Masa ogółem [kg]				41.26	
Masa razem [kg]				41.26	

Firma Inżynierska <b>ALL-PRO</b>	Inwestycja: Zapewnienie prawidłowej gospodarki wodno - ściekowej miasta Mikołów			
	Zadanie: Obszar zlewni sołectwa Bujaków III (Osiedle Michalskie Doły) i Paniowy II (Osiedle Kąty)			
Projektował: mgr inż. Zbigniew Gębczyński nr upr. SLK/0250/POOK/03	Obiekt: Budowa kanalizacji sanitarnej wraz z przyłączami do budynków, tłoczni ścieków wraz z przewodami tłocznymi Przepompownie ścieków P1 przy ul.Przelotowej, P2 przy ul.Starokościelnej, P3 przy ul.Kąty			
Opracował: mgr inż. Kazimierz Cios	Stadium: Projekt wykonawczy			
	Tytuł rysunku: Płyta fundamentowa pod agregat Pł1 - rys. konstrukcyjny			
Sprawdził: mgr inż. Roman Karwowski upr. nr 51/M/85	Data: 11.2008	Skala: -	Nr zlecenia: 74-P-K-08	Nr rysunku: 3.6