
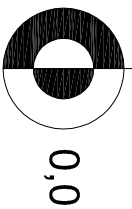


poziom porównawczy 245,00 m.n.p.m.

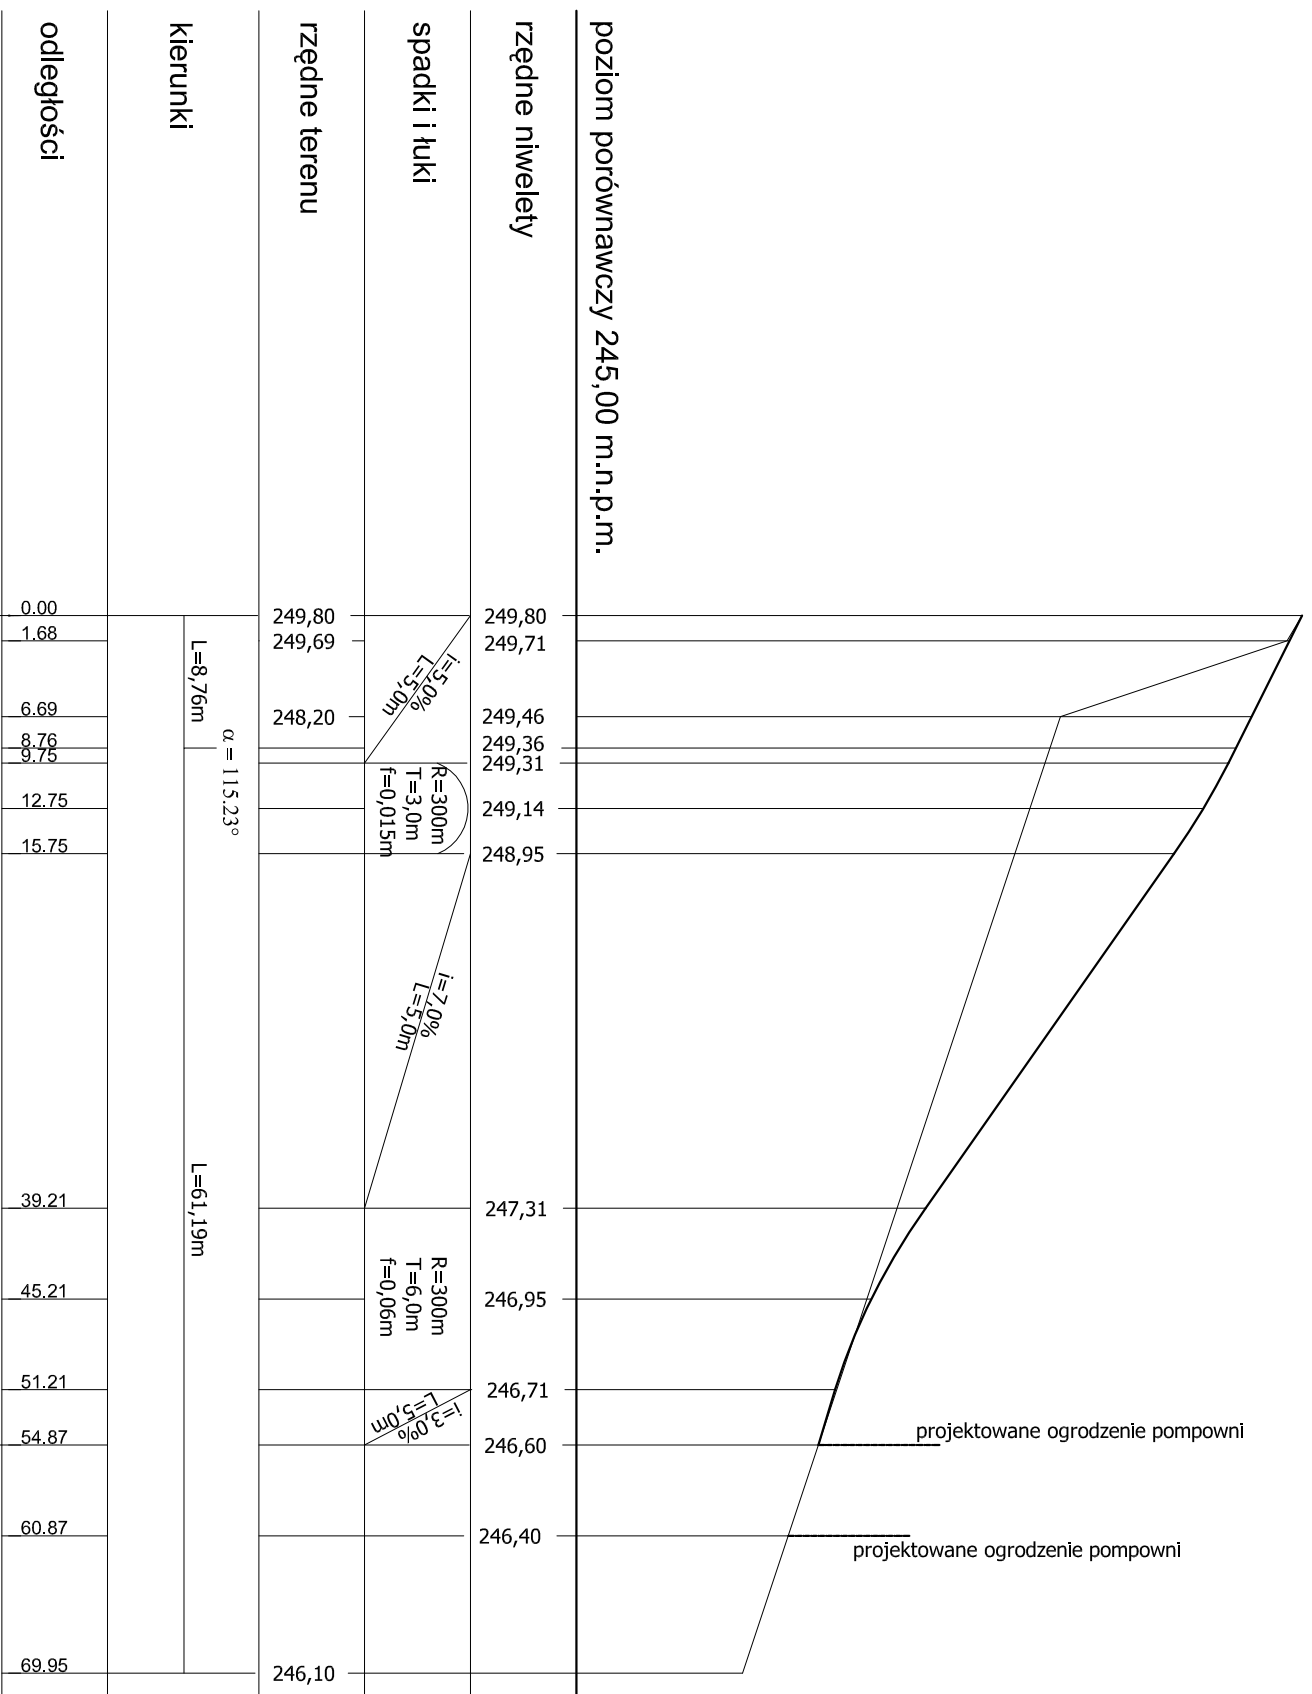

koniec drogijazdowej

projektowane ogrodzenie pompowni

projektowane ogrodzenie pompowni

<b>Firma Inżynierska</b> <b>ALL-PRO</b>		Inwestycja: Zapewnienie prawidłowej gospodarki wodno - ściekowej miasta Mikołków	
Projektował: mgr inż. Zbigniew Gębczyński nr upr. SLK/0250/POOK/03		Zadanie: Obszar zlewni sołectwa Bujaków III (Osiedle Michałskie Dół) i Paniovy II (Osiedle Kąty)	
Opracował: mgr inż. Grzegorz Glanowski		Obiekt: Budowa kanalizacji sanitarnej wraz z przyłączami do budynków, tłoczni ścieków wraz z przewodami tłocznymi Przepompownie ścieków P1 przy ul.Przełotowej, P2 przy ul.Starokościechaj, P3 przy ul.Kąty	
Tytuł rysunku: Profil podłużny wyjazdu i terenu przepompowni P1		Stadium: <i>Projekt wykonawczy</i>	
Data:	Skala:	Nr zlecenia:	Nr rysunku:
11.2008	1:50/500	74-P-K-08	4.1