


# PRZEKRÓJ PODŁUŻNY PRZEZ PRZEPUST

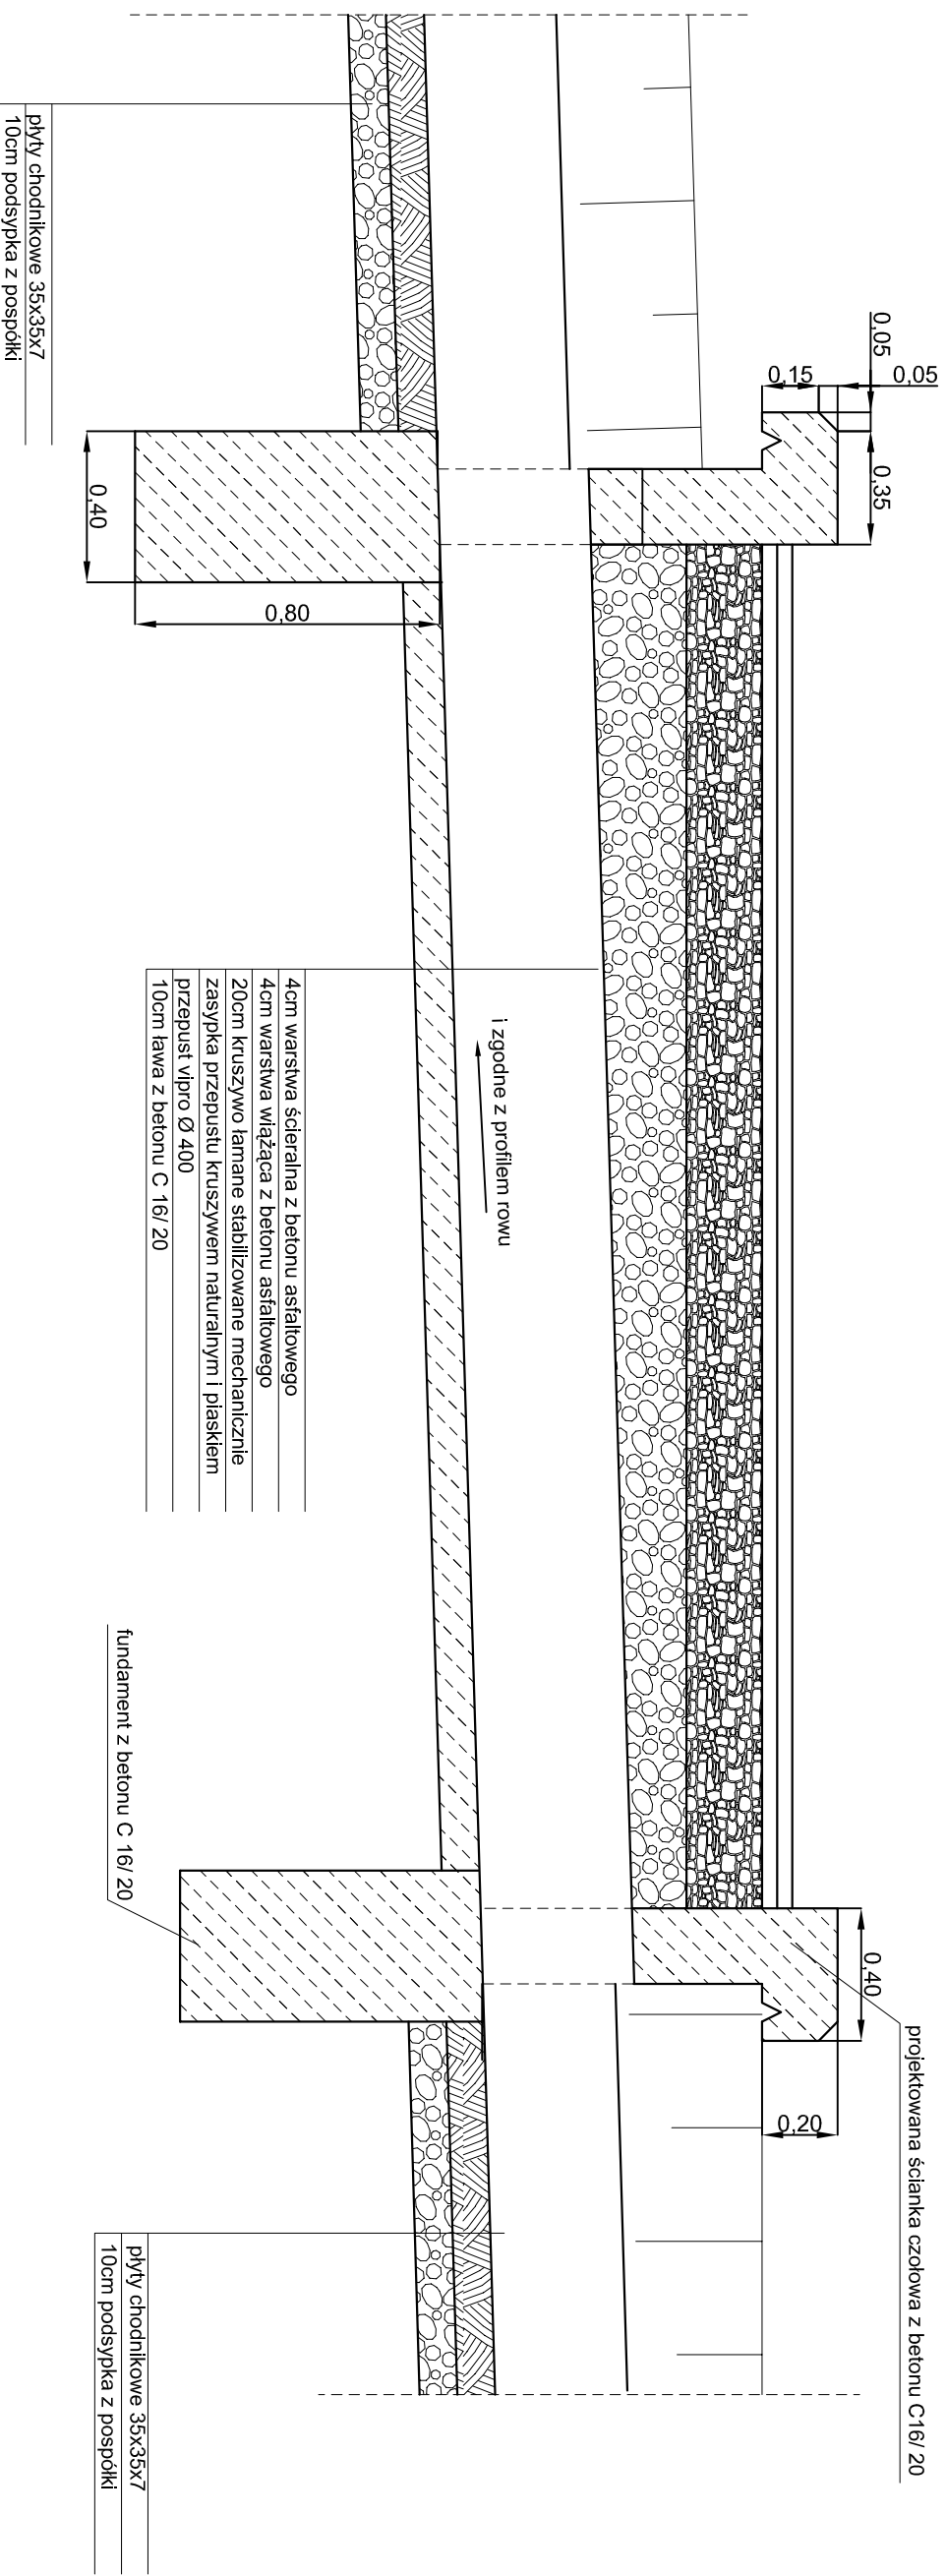

Firma Inżynierska

**ALL-PRO**

Projektował:

mgr inż. Zbigniew Gębczyński  
nr upr. SLK/0250/POOK/03

Opracował:

mgr inż. Grzegorz Głanowski

Inwestycja:

Zapewnienie prawidłowej gospodarki wodno - ściekowej miasta Mikołów

Zadanie:  
Obszar zlewni sołectwa Bujaków III (Osiedle Michałskie Doły)

i Panojowy II (Osiedle Kąty)

Obiekt:

Budowa kanalizacji sanitarnej wraz z przyłączami do budynków, toczni ścieków wraz z przewodami tocznymi Przepompownię ścieków P1 przy ul.Przełotowej, P2 przy ul.Starokościelnej, P3 przy ul.Kąty

Stadium:

Projekt wykonawczy

Tytuł rysunku:

Przekrój podłużny przez przepust przy drodze wojewódzkiej

Data:

11.2008

Skala:

-

Nr zlecenia:

74-P-K-08

Nr rysunku:

4.5