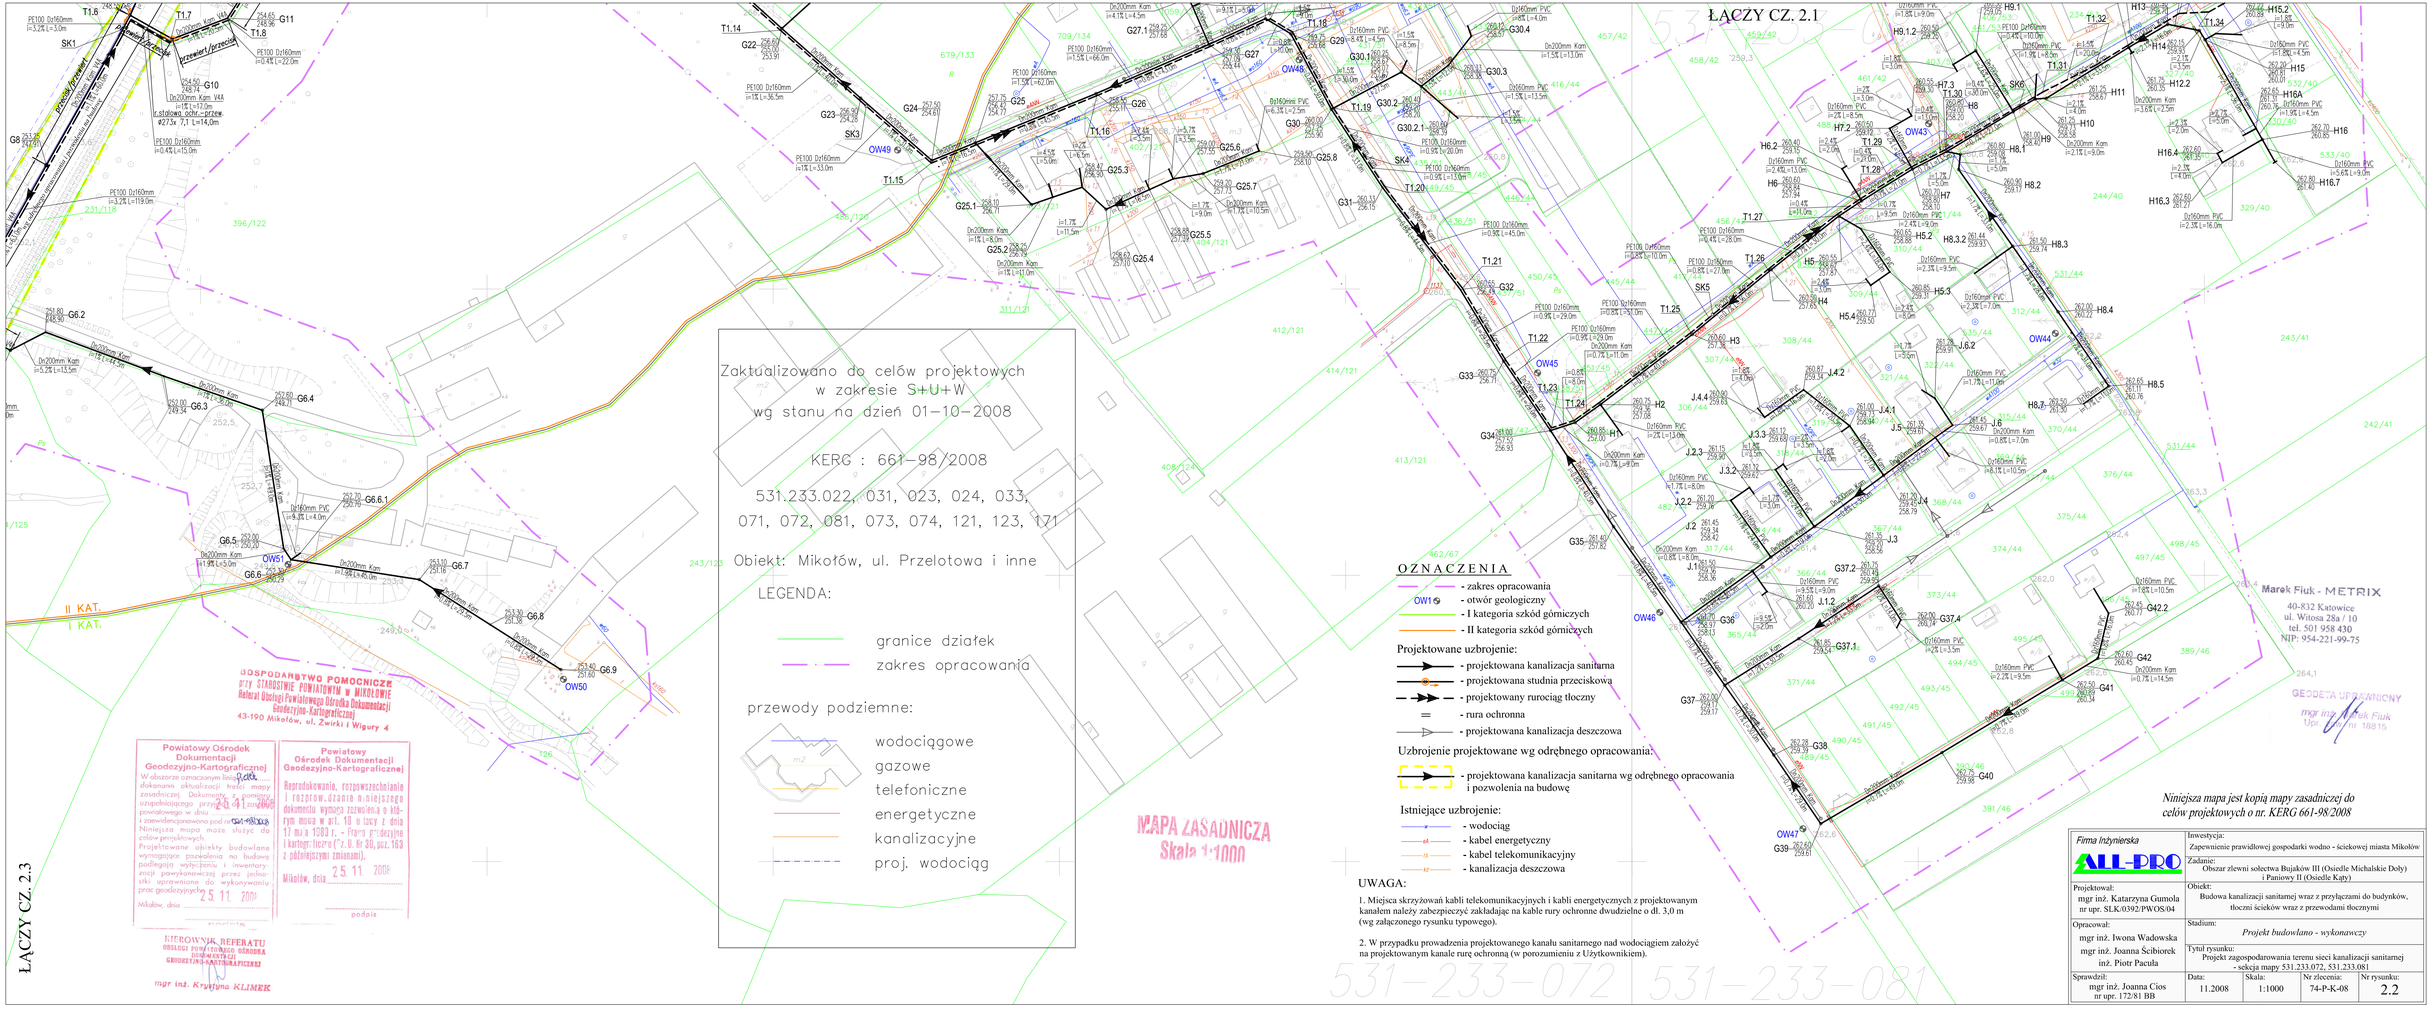

Firma Inżynierska ALL-PRO	Inwestycja: Zapewnienie prawidłowej gospodarki wodno - ściekowej miasta Mikołów		
	Zadanie: Obszar zlewni sołectwa Bujaków III (Osiedle Michalskie Doły) i Paniowy II (Osiedle Kąty)		
Projektował: mgr inż. Katarzyna Gumola nr upr. SLK/0392/PWOS/04	Obiekt: Budowa kanalizacji sanitarnej wraz z przyłączami do budynków, tłoczni ścieków wraz z przewodami tłocznymi		
Opracował: mgr inż. Iwona Wadowska, mgr inż. Joanna Ścibiorek, inż. Piotr Pacuła	Stadium: *Projekt budowlano - wykonawczy*		
Sprawdził: mgr inż. Joanna Cios nr upr. 172/81 BB	Tytuł rysunku: Projekt zagospodarowania terenu sieci kanalizacji sanitarnej - sekcja mapy 531.233.072, 531.233.081		
	Data: 11.2008	Skala: 1:1000	Nr zlecenia: 74-P-K-08	Nr rysunku: 2.2