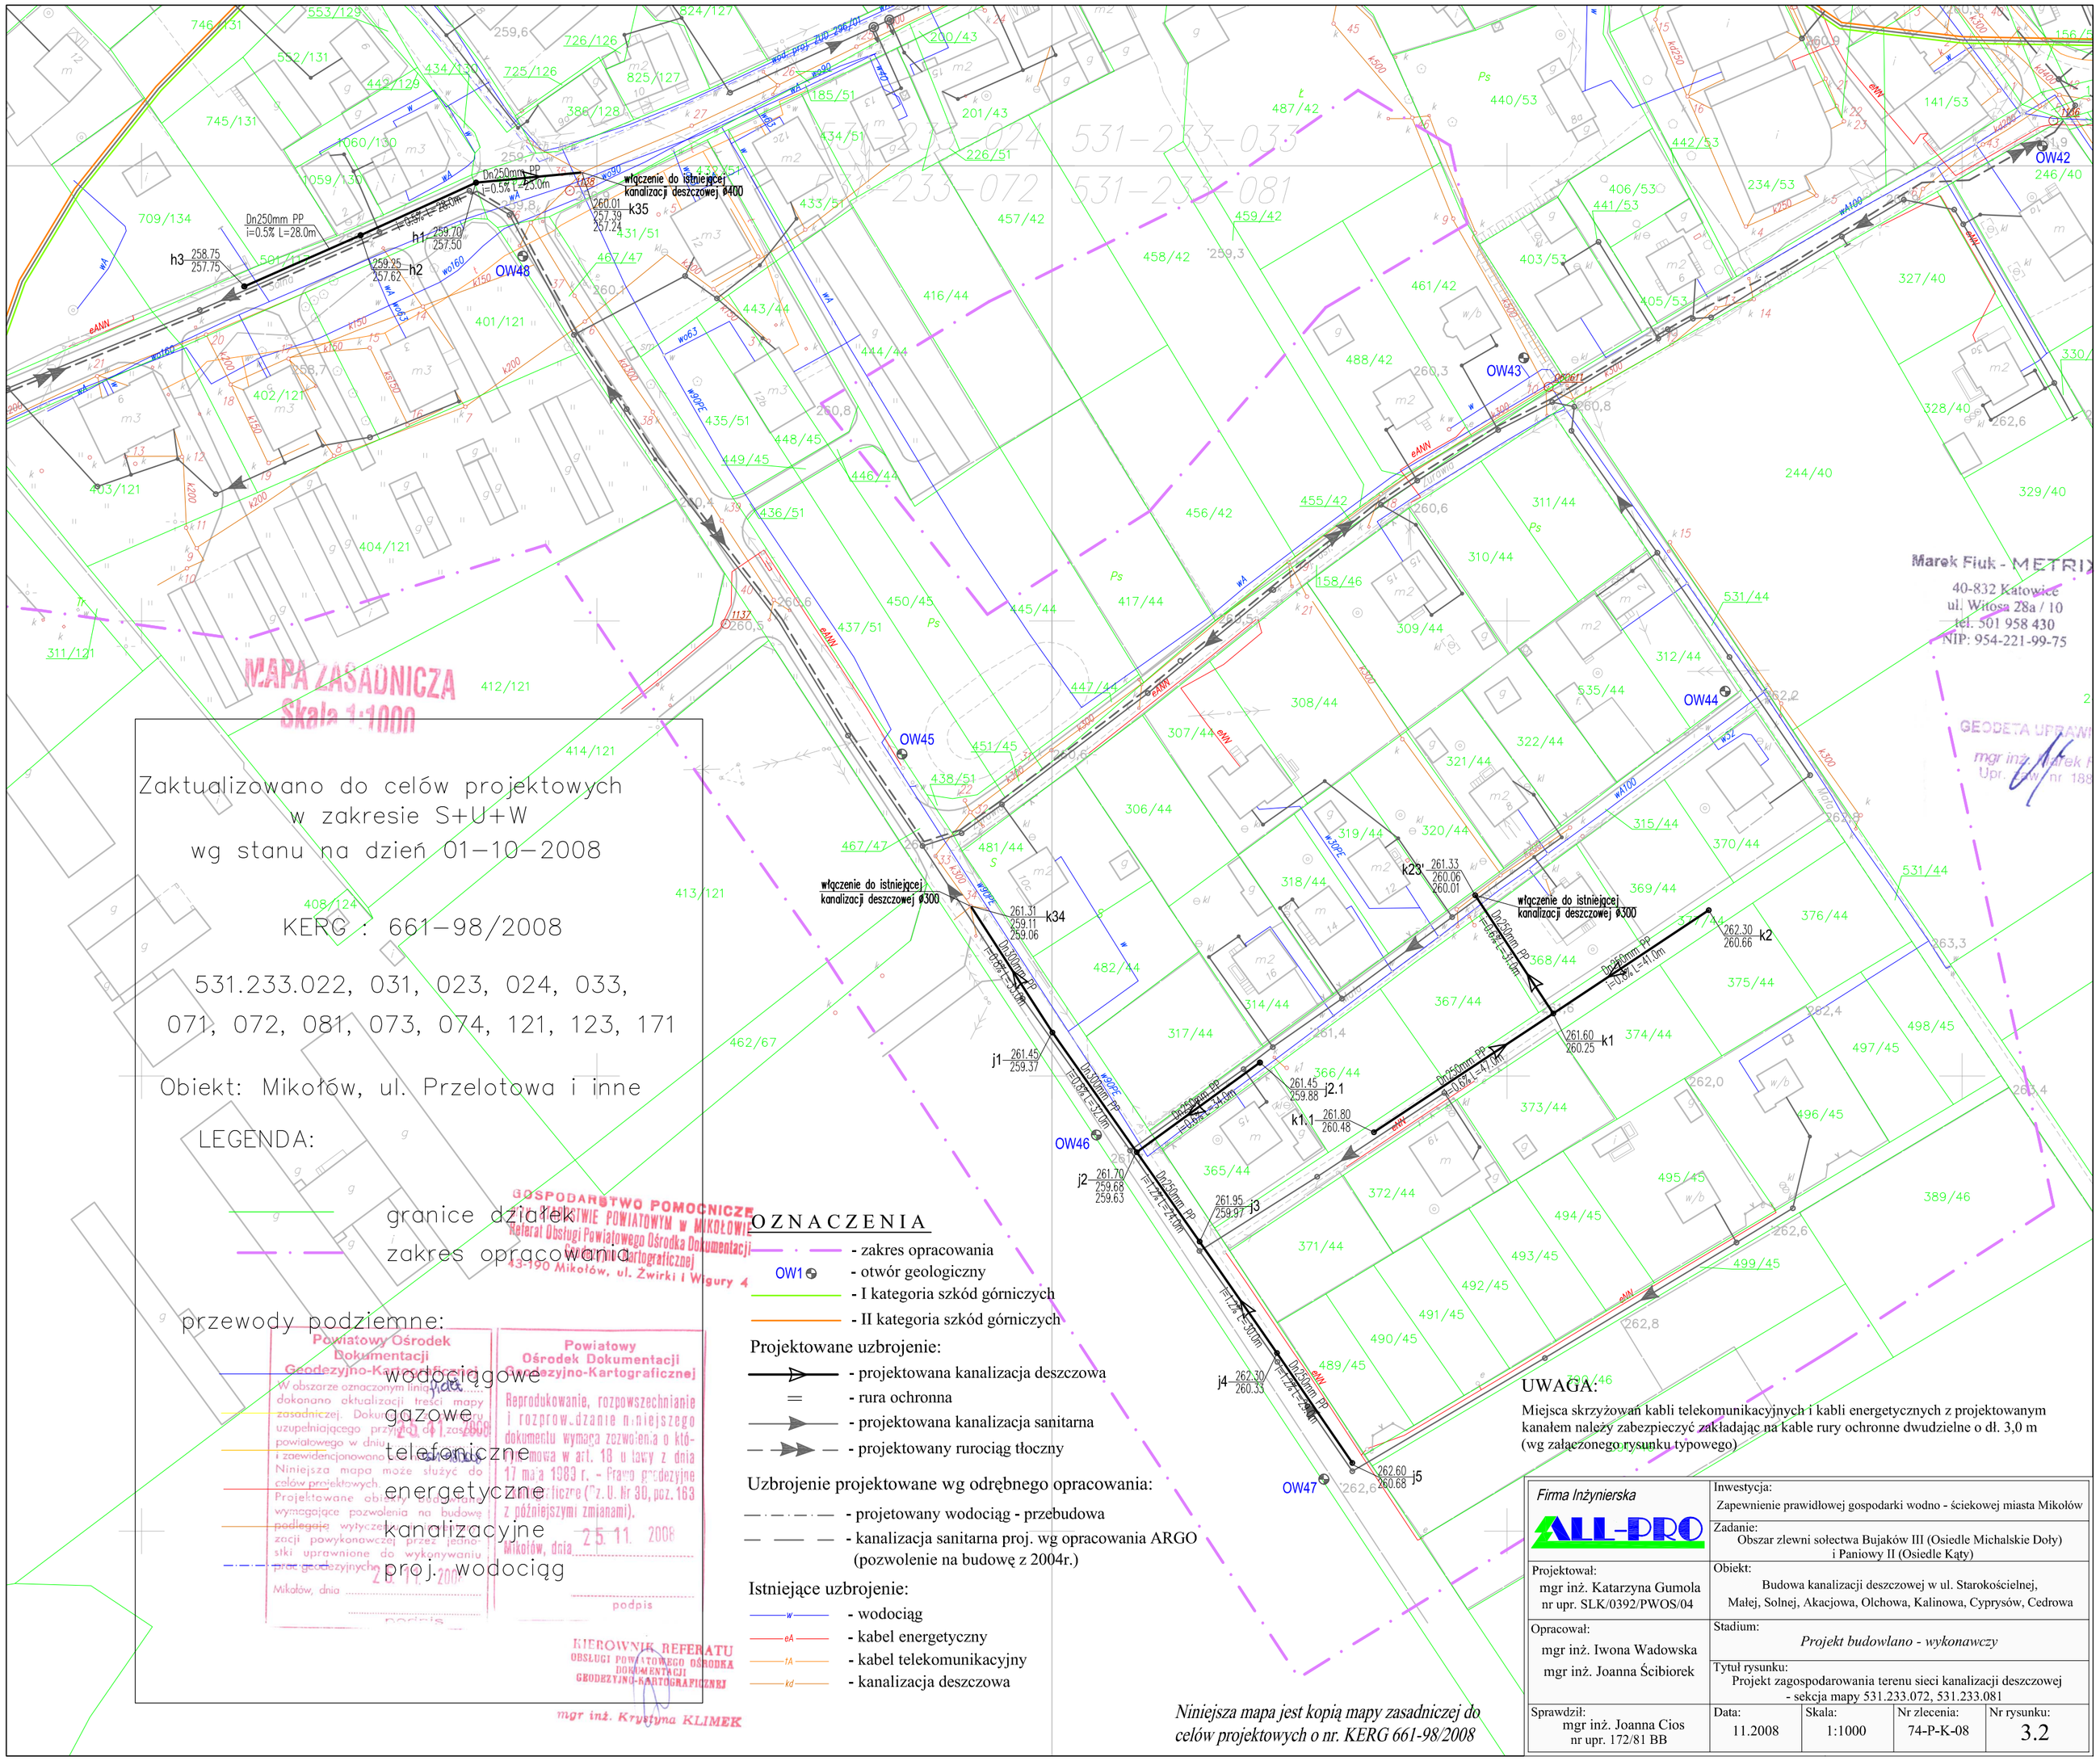

Zaktualizowano do celów projektowych
w zakresie S+U+W
wg stanu na dzień 01-10-2008

KERG : 661-98/2008

531.233.022, 031, 023, 024, 033,
071, 072, 081, 073, 074, 121, 123, 171

Obiekt: Mikołów, ul. Przelotowa i inne

LEGENDA:

- granice działek
- zakres opracowania

przewody podziemne:

- wodociągowe
- gazowe
- telefoniczne
- energetyczne
- kanalizacyjne
- proj. wodociąg

OZNACZENIA

- zakres opracowania
- OW1 - otwór geologiczny
- I kategoria szkód górniczych
- II kategoria szkód górniczych

Projektowane uzbrojenie:

- projektowana kanalizacja deszczowa
- rura ochronna
- projektowana kanalizacja sanitarna
- projektowany rurociąg tłoczny

Uzbrojenie projektowane wg odrębnego opracowania:

- projetowany wodociąg - przebudowa
- kanalizacja sanitarna proj. wg opracowania ARGO (pozwolenie na budowę z 2004r.)

Istniejące uzbrojenie:

- w - wodociąg
- eA - kabel energetyczny
- tA - kabel telekomunikacyjny
- kd - kanalizacja deszczowa

UWAGA:

Miejsca skrzyżowań kabli telekomunikacyjnych i kabli energetycznych z projektowanym kanałem należy zabezpieczyć zakładając na kable rury ochronne dwudzielne o dł. 3,0 m (wg załączonego rysunku typowego)

Niniejsza mapa jest kopią mapy zasadniczej do celów projektowych o nr. KERG 661-98/2008

Firma Inżynierska ALL-PRO	Inwestycja: Zapewnienie prawidłowej gospodarki wodno - ściekowej miasta Mikołów		
	Zadanie: Obszar zlewni sołectwa Bujaków III (Osiedle Michalskie Doły) i Paniowy II (Osiedle Kąty)		
Projektował: mgr inż. Katarzyna Gumola nr upr. SLK/0392/PWOS/04	Obiekt: Budowa kanalizacji deszczowej w ul. Starokościelnej, Małej, Solnej, Akacjowa, Olchowa, Kalinowa, Cyprysów, Cedrowa		
Opracował: mgr inż. Iwona Wadowska, mgr inż. Joanna Ścibiorek	Stadium: *Projekt budowlano - wykonawczy*		
	Tytuł rysunku: Projekt zagospodarowania terenu sieci kanalizacji deszczowej - sekcja mapy 531.233.072, 531.233.081		
Sprawdził: mgr inż. Joanna Cios nr upr. 172/81 BB	Data: 11.2008	Skala: 1:1000	Nr zlecenia: 74-P-K-08	Nr rysunku: 3.2