WYLOT KANALIZACJI DESZCZOWEJ DO CIEKU wyk.2x (W1,W6)

skala 1:25

A–A

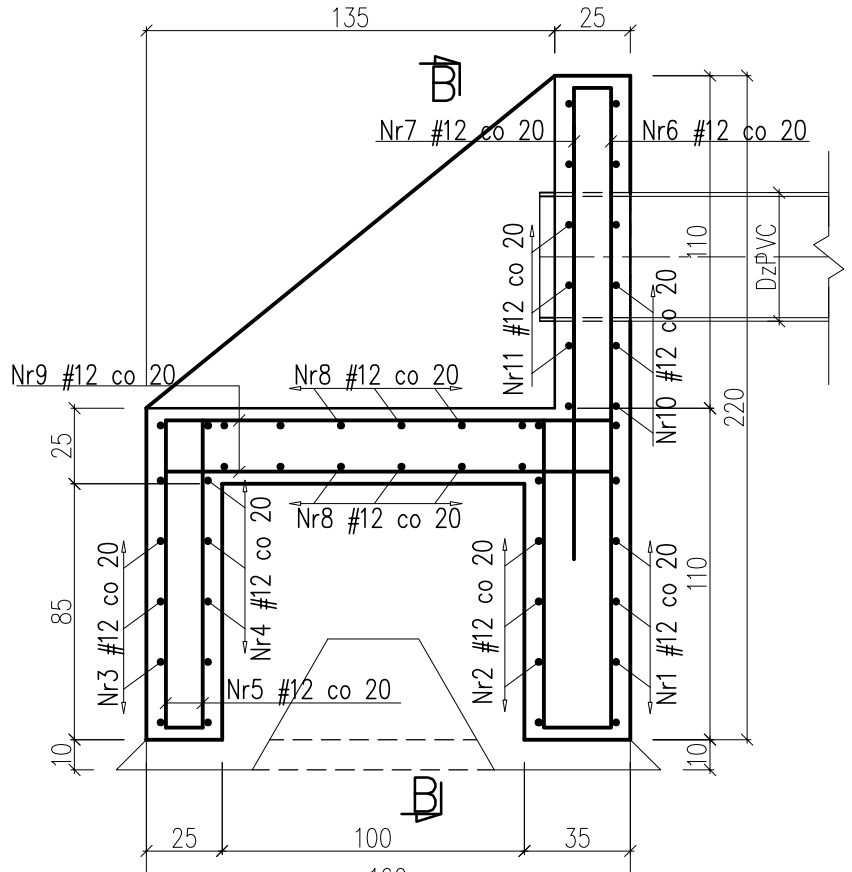

Zbrojenie dodatkowe wokół otworu

Nr14 16#12 L=43

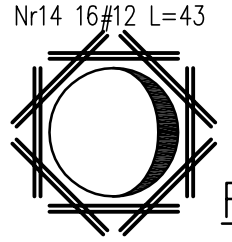

RZUT

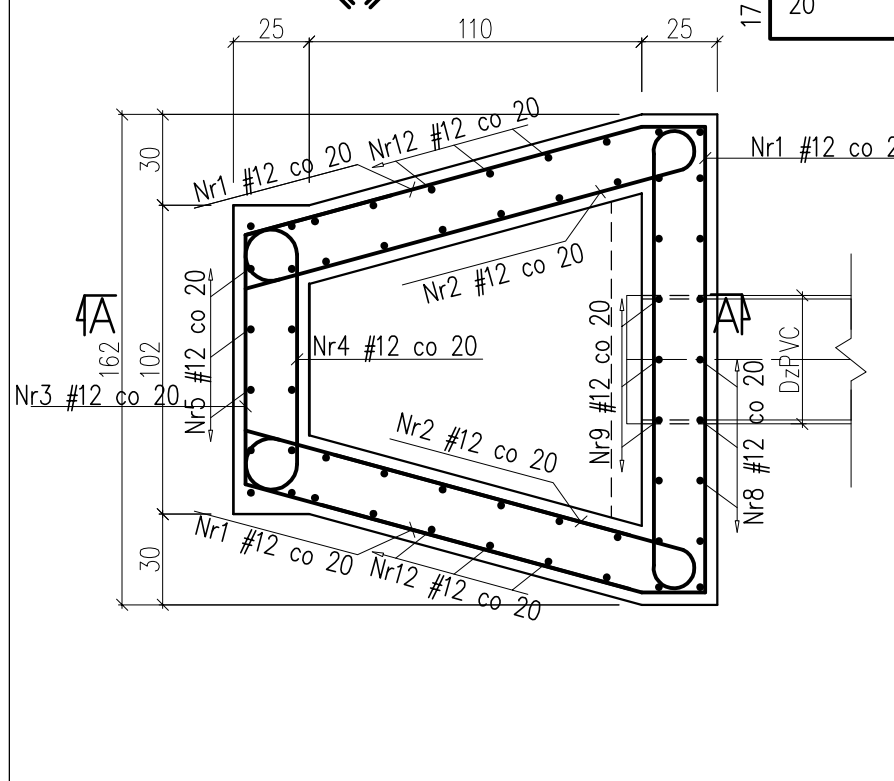

B–B

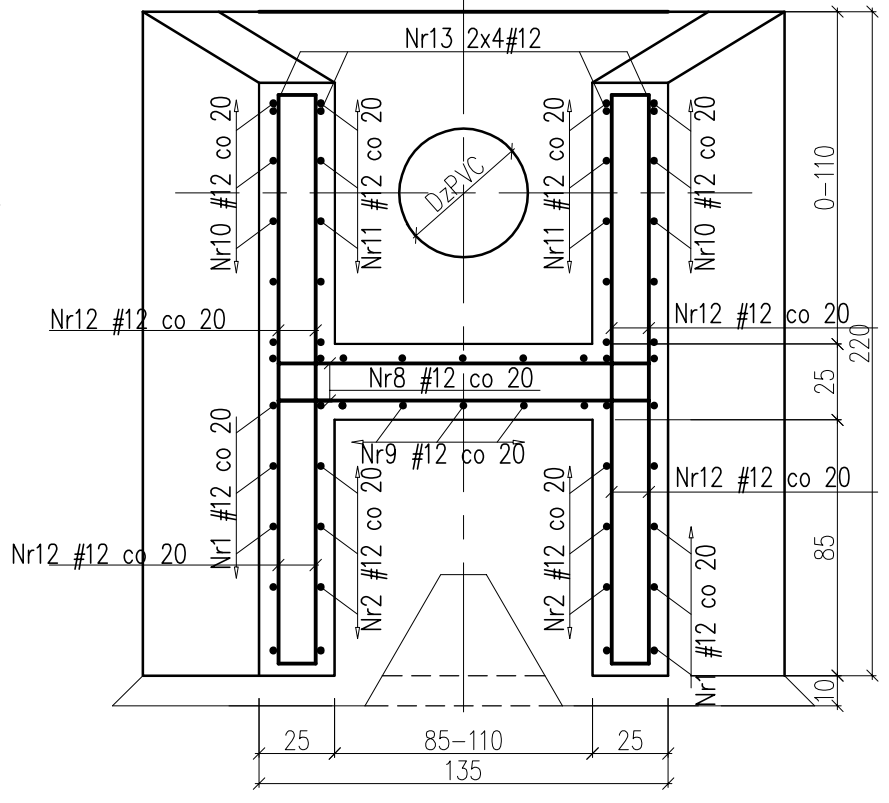

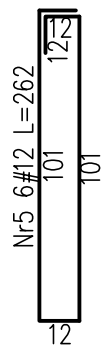

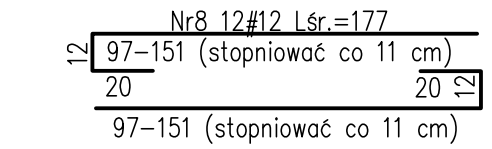

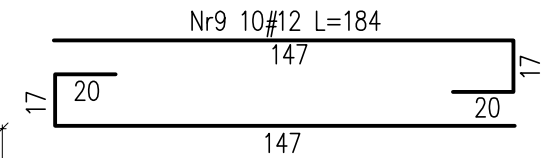

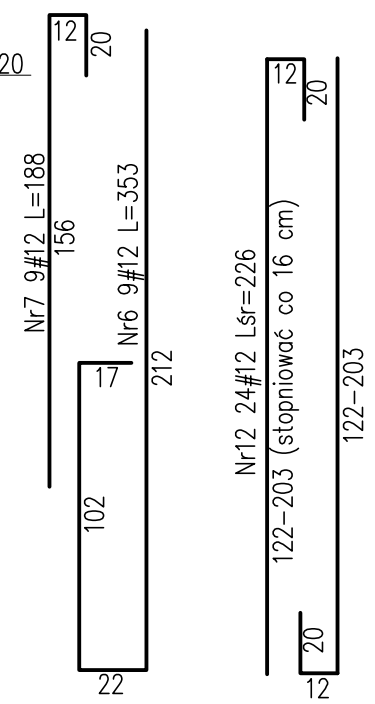

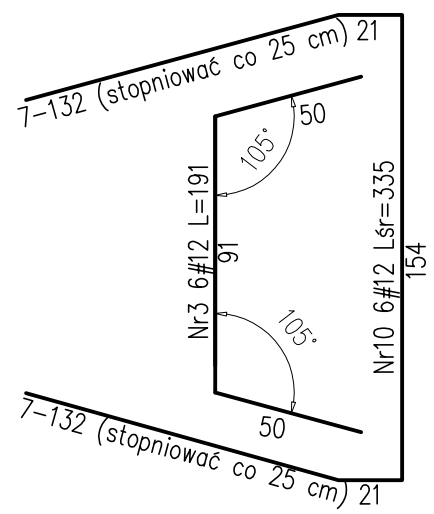

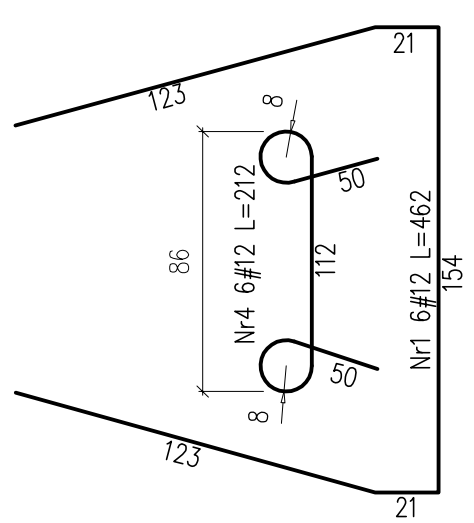

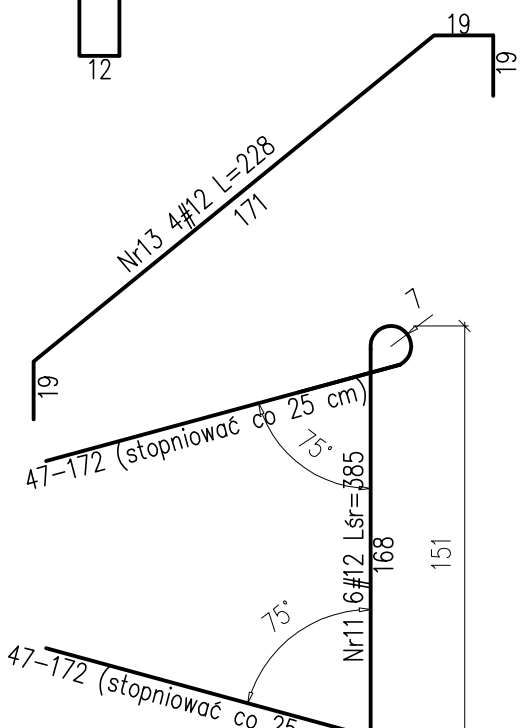

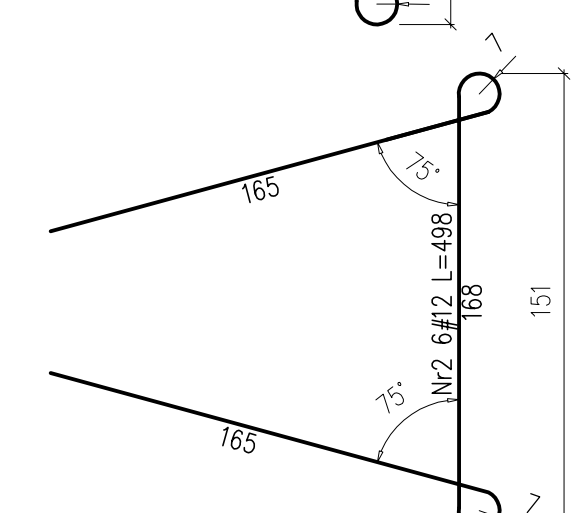

Zestawienie stali dla 1 wylotu				
Nr	Średnica [mm]	Długość [cm]	Ilość [szt.]	Długość całkowita[m]
	#			A–IIIN
				#12
1	12	462	6	27.72
2	12	498	6	29.88
3	12	191	6	11.46
4	12	212	6	12.72
5	12	262	6	15.72
6	12	353	9	31.77
7	12	188	9	16.92
8	12	177	12	21.24
9	12	184	10	18.40
10	12	335	6	20.10
11	12	387	6	23.22
12	12	225	24	54.00
13	12	228	4	9.12
14	12	43	16	6.88
Długość ogółem [m]				299.15
Masa jednostkowa [kg/m]				0.888
Masa ogółem [kg]				265.65
Masa razem [kg]				265.65

Beton C25/30 (BH 30 W8 F100)
Stal A–IIIN

UWAGI:

1. Rzędne posadowienia wylotu ustalić zgodnie z rysunkami technologicznymi.
2. Powierzchnie betonu zagłębione poniżej terenu zaizolować przeciwilgociowo 2x Abizol R+P.

Firma Inżynierska ALL-PRO	Inwestycja: Zapewnienie prawidłowej gospodarki wodno - ściekowej miasta Mikołów			
	Zadanie: Obszar zlewni sołectwa Bujaków III (Osiedle Michalskie Doły) i Paniowy II (Osiedle Kąty)			
Projektował: mgr inż. Zbigniew Gębczyński nr upr. SLK/0250/POOK/03	Obiekt: Budowa kanalizacji deszczowej w ul. Starokościelnej, Małej, Solnej, Akacjowa, Olchowa, Kalinowa, Cyprysów, Cedrowa			
Opracował: mgr inż. Kazimierz Cios	Stadium: *Projekt budowlano - wykonawczy*			
	Tytuł rysunku: Wylot W1, W6 - Blok oporowy			
Sprawdził: mgr inż. Roman Karwowski upr. nr 51/M/85	Data: 11.2008	Skala: -	Nr zlecenia: 74-P-K-08	Nr rysunku: 15.2