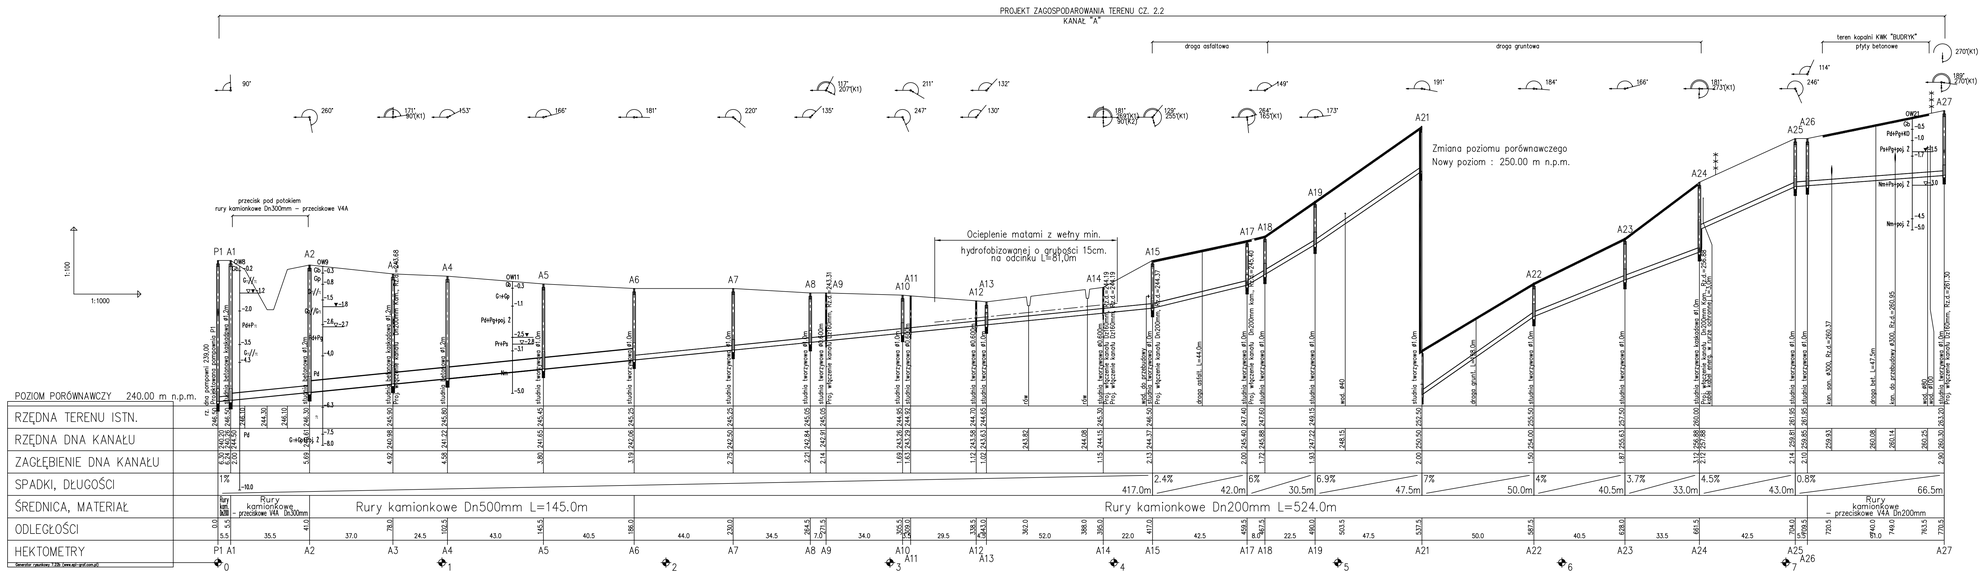

UWAGI:

1. Przed przystąpieniem do robót ziemnych należy ustalić dokładny przebieg uzbrojenia podziemnego. Nie wyklucza się istnienia uzbrojenia nie zinwentaryzowanego. W przypadkach wątpliwości należy wykonać wykopy kontrolne w celu dokładnego zlokalizowania kolizji.
2. W przypadku prowadzenia projektowanej kanalizacji sanitarnej powyżej wodociągu należy na projektowanym kanale założyć rurę ochronną (w porozumieniu z Użytkownikiem).
3. Miejsca skrzyżowań kabli telekomunikacyjnych i kabli energetycznych z projektowaną kanalizacją sanitarną należy zabezpieczyć zakładając na kable rury ochronne dwudzielne o dł. 3,0 m (wg załączonego rys. typowego).
4. Przy zbliżeniach projektowanego kanału do słupów energetycznych i telekomunikacyjnych należy zabezpieczyć słupy na czas budowy np. poprzez podparcie słupów palami drewnianymi .
5. W trakcie realizacji sieci kanalizacji sanitarnej zabezpieczyć obiekty zlokalizowane w jego bezpośredniej bliskości.
6. Zestawienie studzienek znajduje się w części opisowej w rozdziale „Specyfikacja materiałowa"

Powyższe uwagi dotyczą wszystkich rysunków profili podłużnych.

Łączy profil 4.2 – kanał A A27–A70

Firma Inżynierska ALL-PRO	Inwestycja: Zapewnienie prawidłowej gospodarki wodno - ściekowej miasta Mikołów
Projektował: mgr inż. Katarzyna Gumola nr upr. SLK/0392/PWOS/04	Zadanie: Obszar zlewni sołectwa Bujaków III (Osiedle Michalskie Doły) i Paniowy II (Osiedle Kąty)
Opracował: mgr inż. Iwona Wądowska mgr inż. Joanna Ściborek	Obiekt: Budowa kanalizacji sanitarnej wraz z przyłączami do budynków, tłoczni ścieków wraz z przewodami tłocznymi
Sprawdził: mgr inż. Joanna Cios nr upr. 172/81 BB	Stadium: *Projekt budowlano - wykonawczy*
	Tytuł rysunku: Profil podłużny kanału A Dn200 kam. - cz.1
	Data: 11.2008 / Skala: 1:100/1000 / Nr zlecenia: 74-P-K-08 / Nr rysunku: 4.1