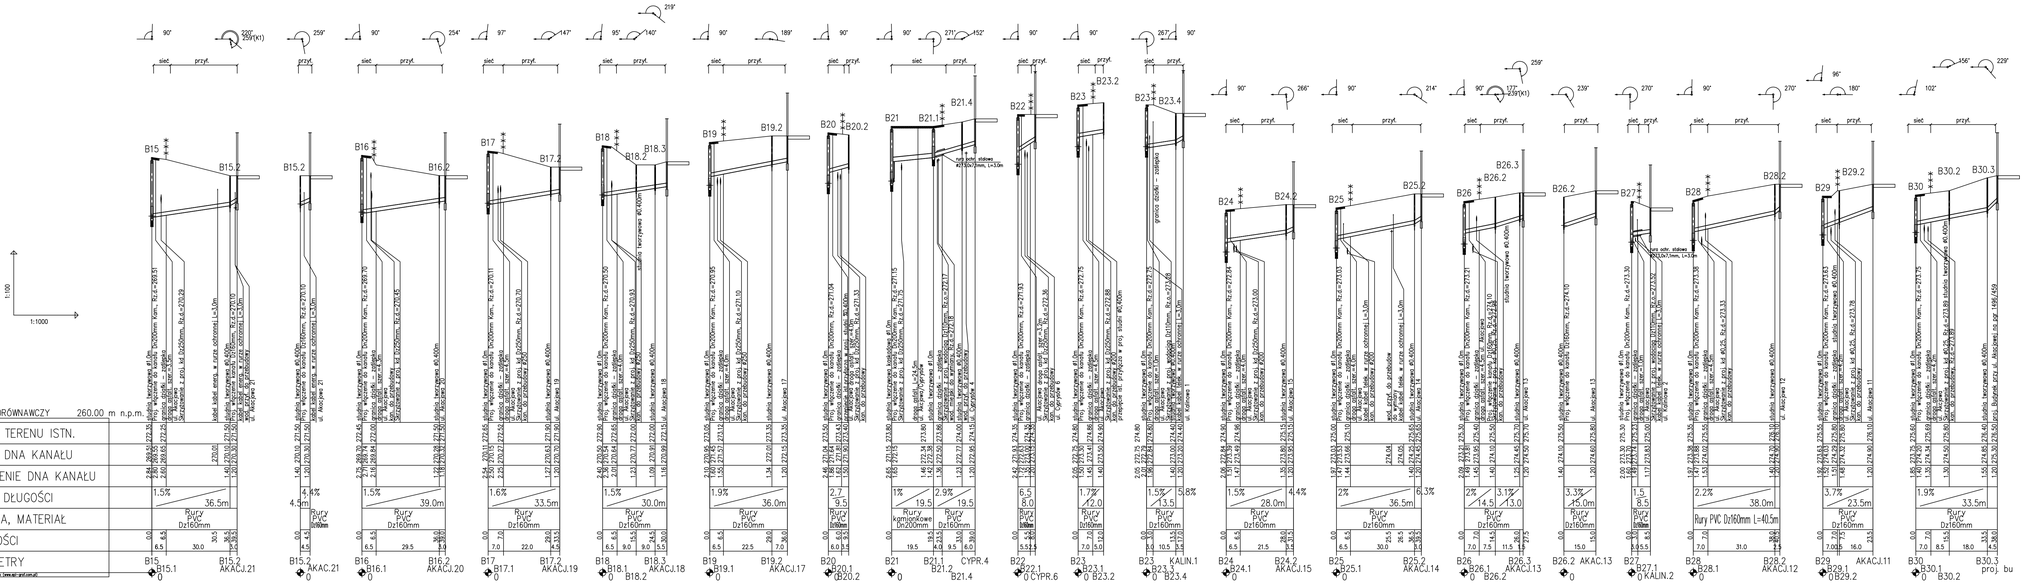

Firma Inżynierska	Inwestycja: Zapewnienie prawidłowej gospodarki wodno - ściekowej miasta Mikołów
ALL-PRO	Zadanie: Obszar zlewni sołectwa Bujaków III (Osiedle Michalskie Doły) i Panowy II (Osiedle Kąty)
Projektował: mgr inż. Katarzyna Gumola nr upr. SLK/0392/PWOS/04	Obiekt: Budowa kanalizacji sanitarnej wraz z przyłączami do budynków, tłoczni ścieków wraz z przewodami tłocznymi
Opracował: mgr inż. Iwona Wadowska mgr inż. Joanna Ściborek	Studium: *Projekt budowlano - wykonawczy*
Sprawdził: mgr inż. Joanna Cios nr upr. 172/81 BB	Tytuł rysunku: Profile podłużne sieci rozdzielczej i przyłączy Dz160 PVC - kanał B - cz.2
	Data: 11.2008 / Skala: 1:100/1000 / Nr zlecenia: 74-P-K-08 / Nr rysunku: 4.10