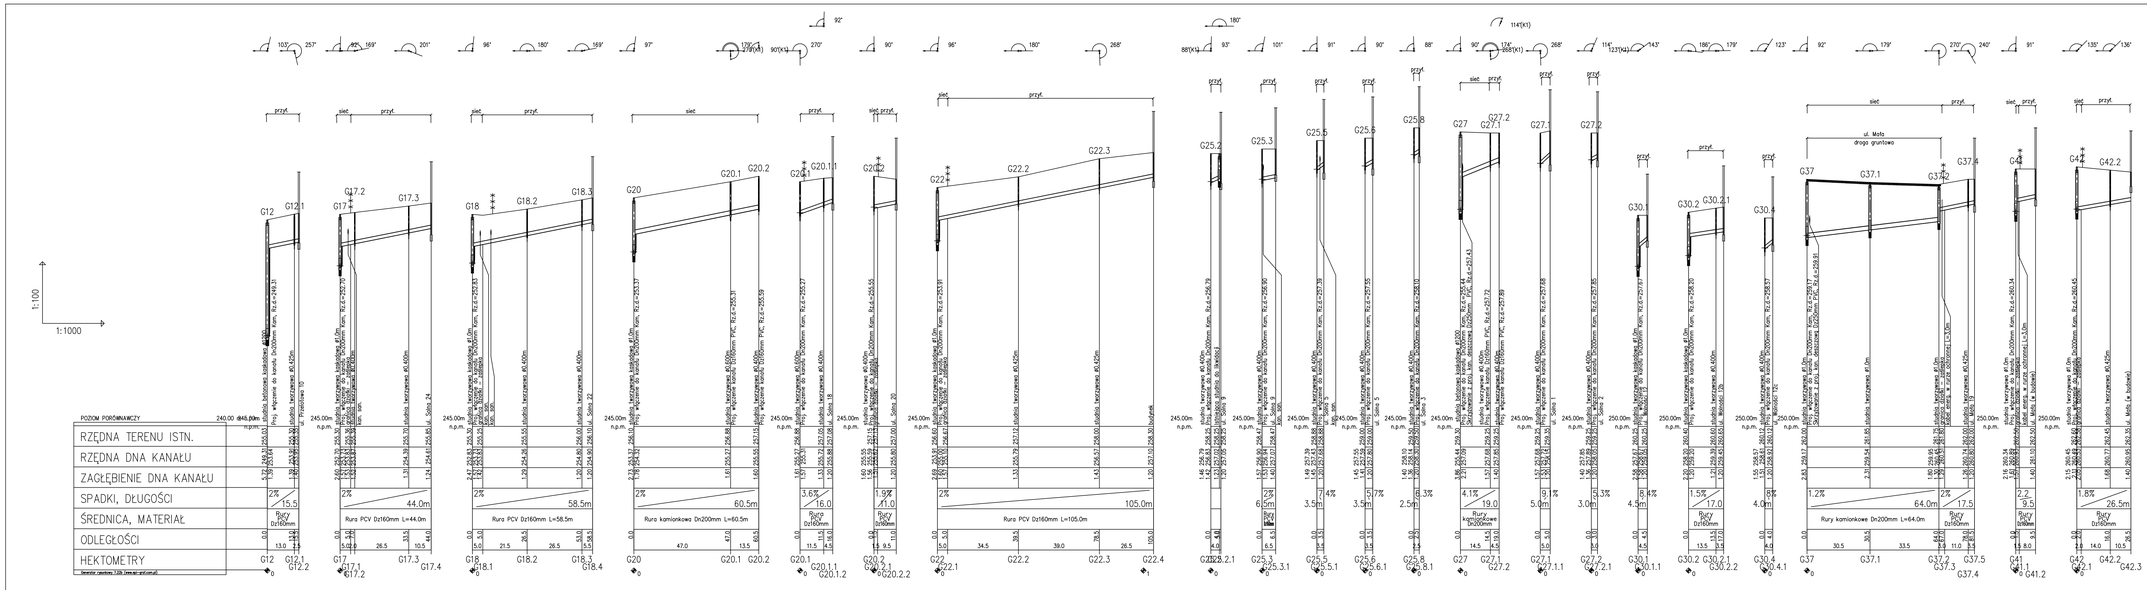

Firma Inżynierska ALL-PRO	Inwestycja: Zapewnienie prawidłowej gospodarki wodno - ściekowej miasta Mława
Projektował: mgr inż. Katarzyna Gumola nr upr. SLK/0392/PWOS/04	Zadanie: Obszar zlewni sołectwa Bujaków III (Osiedle Michałoke Doły) i Parnowy II (Osiedle Kąty)
Opracował: mgr inż. Iwona Wadowska mgr inż. Joanna Sołbourek inż. Piotr Pacuła	Obiekt: Budowa kanalizacji sanitarnej wraz z przyłączami do budynków, tłoczni ścieków wraz z przewodami tłocznymi
	Stadium: *Projekt budowlano - wykonawczy*
Sprawdził: mgr inż. Joanna Cios 172/81 BB	Tytuł rysunku: Profile podłużne kanałów bocznych DN 200 sieci rozdzielczej i przyłączy Dz160 PVC - kanał G
Data: 11.2008 / Skala: 1:1000/100 / Nr zlecenia: 74-P-K-08	Nr rysunku: 4.19