PROJEKT ZAGOSPODAROWANIA TERENU CZ. 2.1

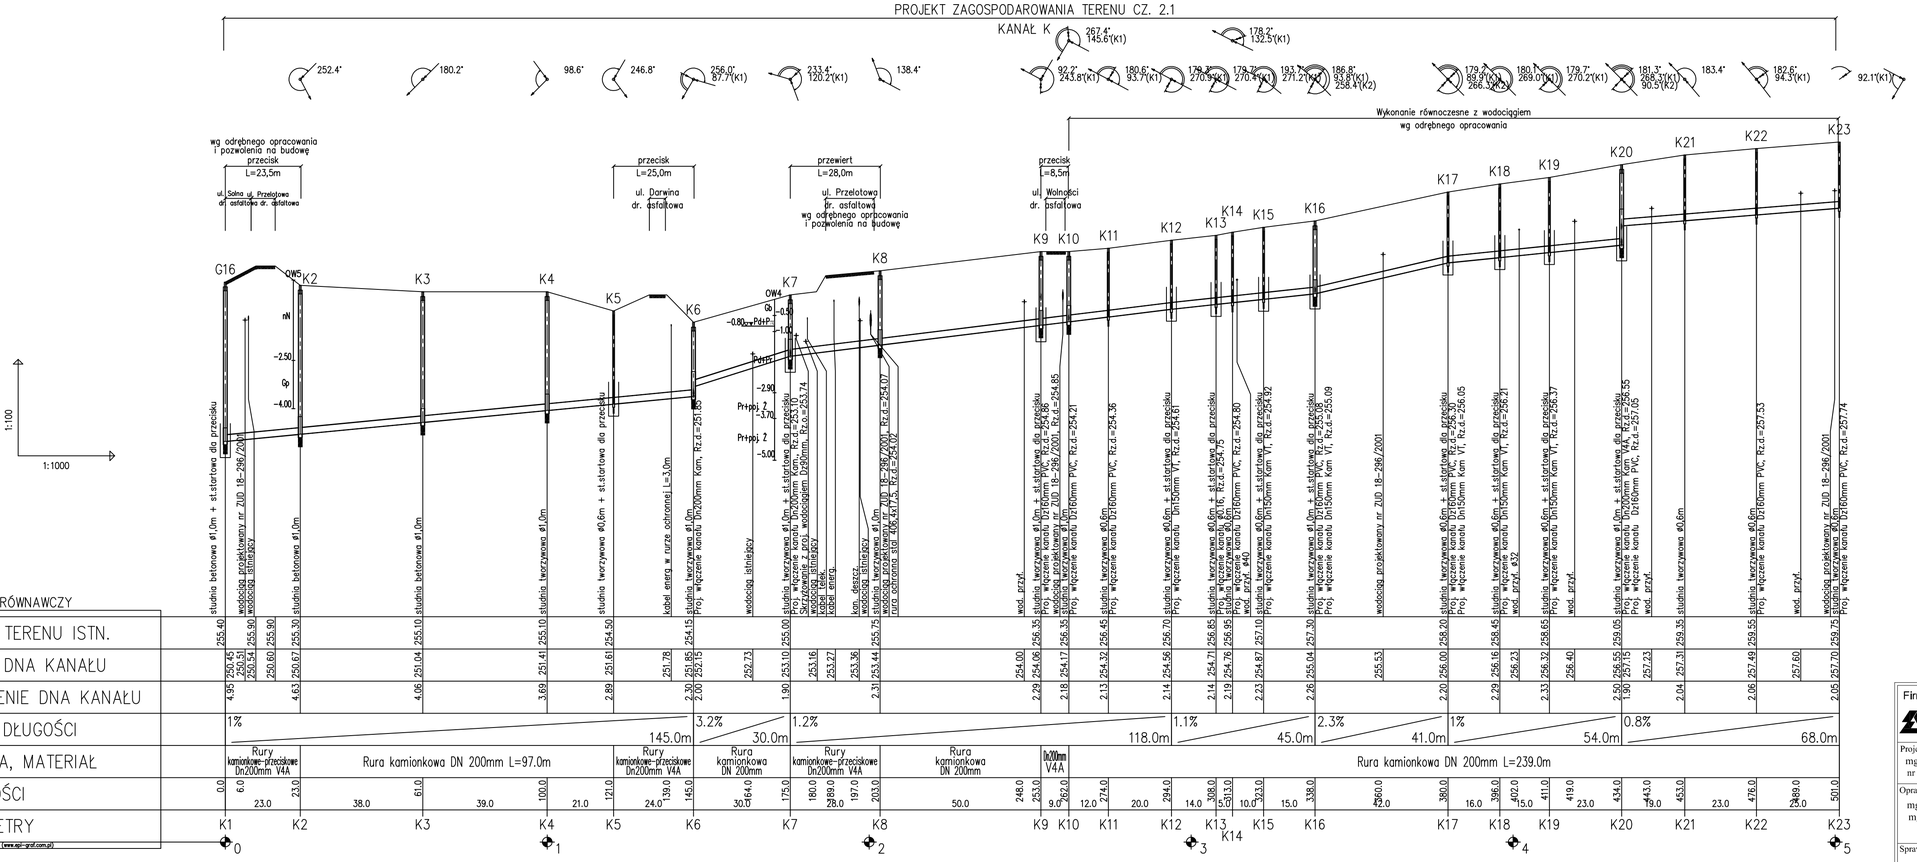

Firma Inżynierska ALL-PRO	Inwestycja: Zapewnienie prawidłowej gospodarki wodno - ściekowej miasta Mikołów
	Zadanie: Obszar zlewni sołectwa Bujaków III (Osiedle Michalskie Doły) i Paniowy II (Osiedle Kąty)
Projektował: mgr inż. Katarzyna Gumola nr upr. SLK/0392/PWOS/04	Obiekt: Budowa kanalizacji sanitarnej wraz z przyłączami do budynków, tłoczni ścieków wraz z przewodami tłocznymi
Opracował: mgr inż. Iwona Wadowska mgr inż. Joanna Ścibiorek inż. Piotr Pacuła	Stadium: *Projekt budowlano - wykonawczy*
	Tytuł rysunku: Profil podłużny kanału K DN 200 kam
Sprawdził: mgr inż. Joanna Cios 172/81 BB	Data: 11.2008 · Skala: 1:1000/100 · Nr zlecenia: 74-P-K-08 · Nr rysunku: 4.23