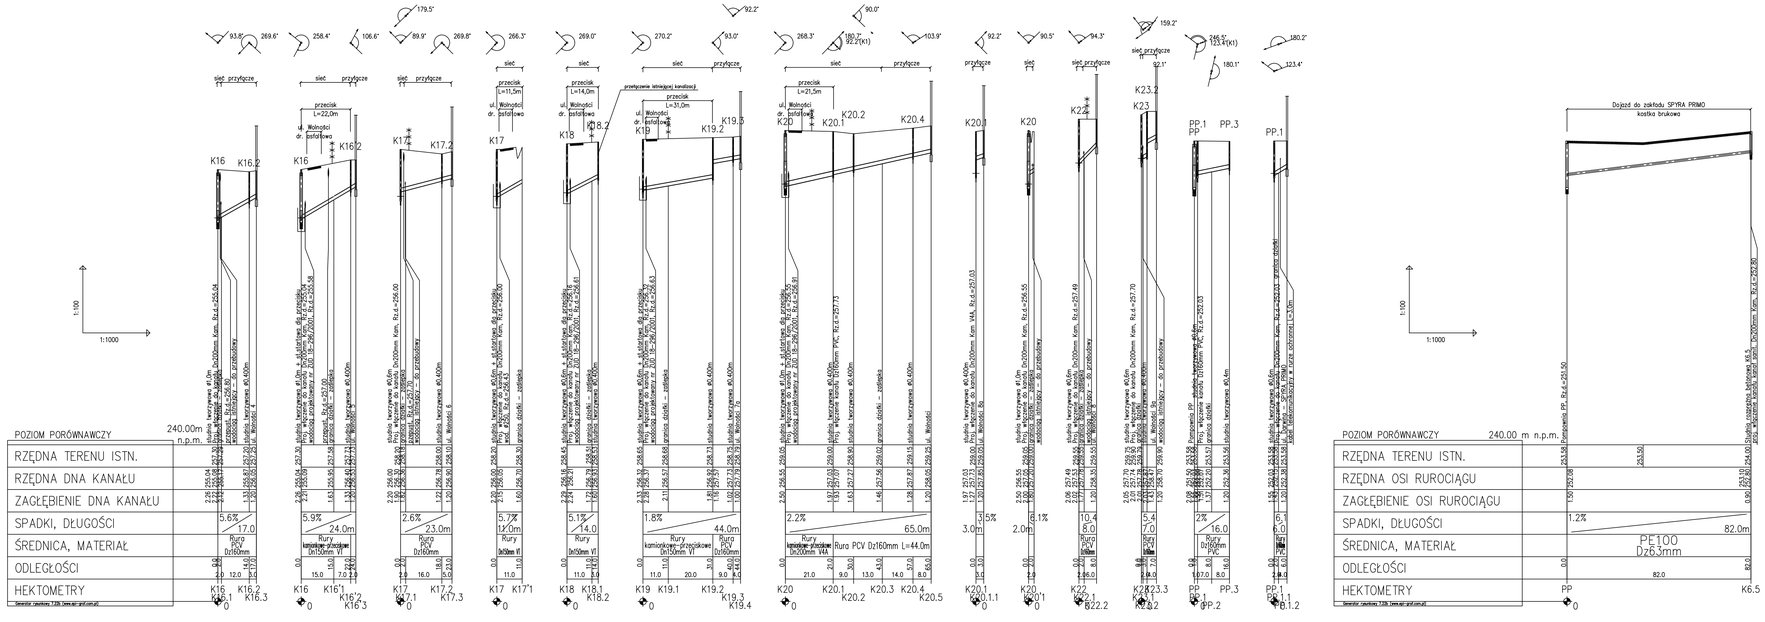

Firma Inżynierska ALL-PRO	Inwestycja: Zapewnienie prawidłowej gospodarki wodno - ściekowej miasta Mikołów
Projektował: mgr inż. Katarzyna Gumola nr upr. SLK/0392/PWOS/04	Zadanie: Obszar zlewni sołectwa Bujaków III (Osiedle Michałkie Doły) i Panowcy II (Osiedle Kąty)
	Obiekt: Budowa kanalizacji sanitarnej wraz z przyłączami do budynków, tłocznі ścieków wraz z przewodami tłocznymi
Opracował: mgr inż. Iwona Wadowska mgr inż. Joanna Sobiorek inż. Piotr Pacuła	Stadium: *Projekt budowlano - wykonawczy*
	Tytuł rysunku: Profile podłużne kanałów bocznych DN 200 sieci rozdzielczej i przyłączy Dz160 PVC - kanał K.
Sprawdził: mgr inż. Joanna Cios 172/81 BB	Data: 11.2008 / Skala: 1:1000/100 / Nr zlecenia: 74-P-K-08 / Nr rysunku: 4.25