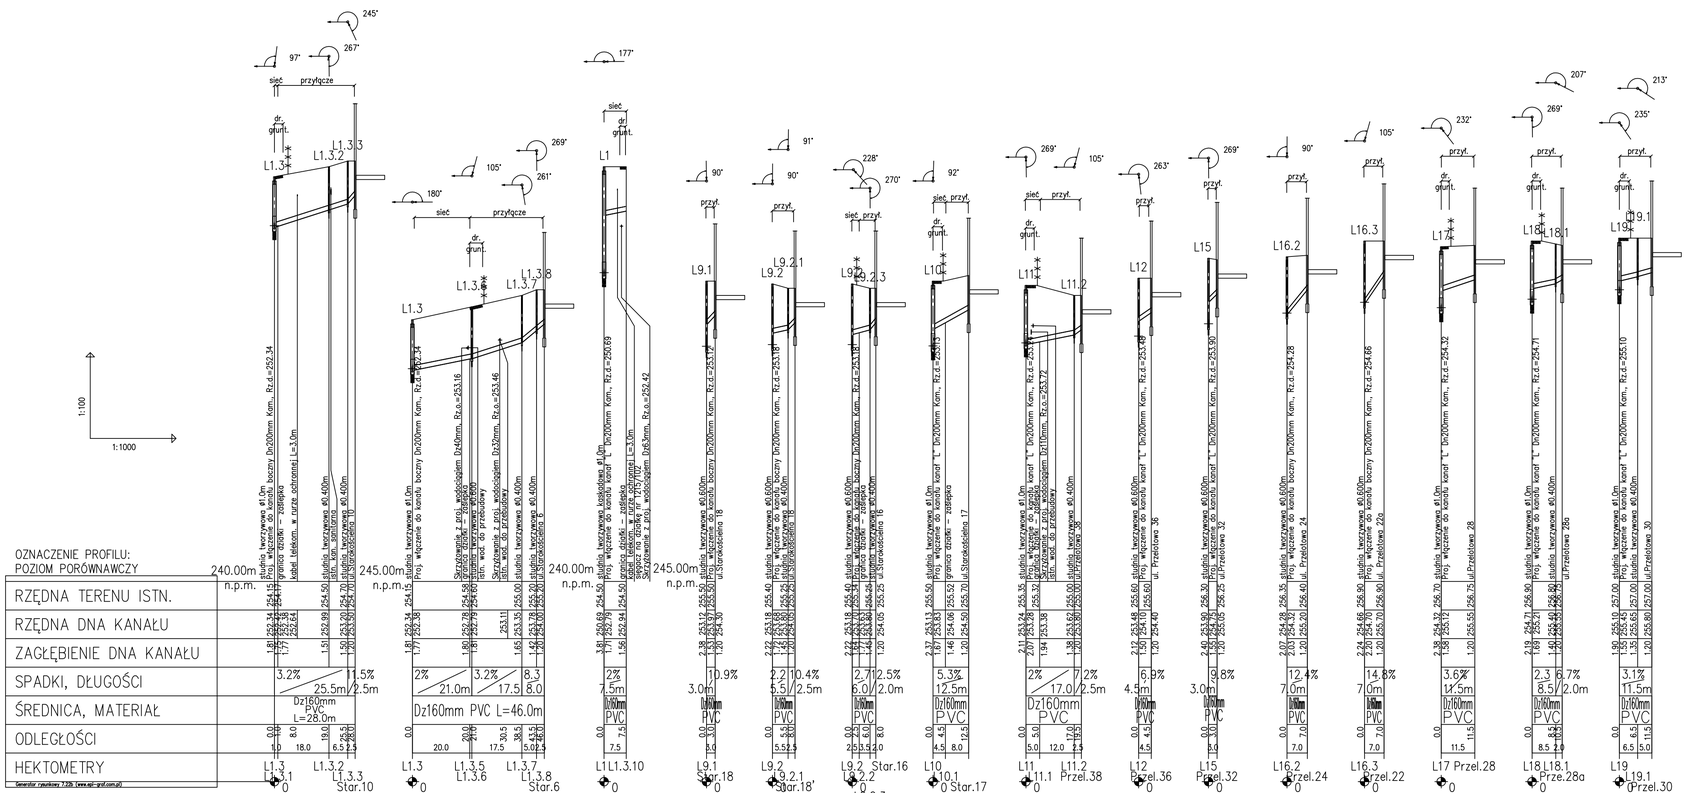


| | |
|---|---|
| Firma Inżynierska ALL-PRO | Inwestycja: Zapewnienie prawidłowej gospodarki wodno - ściekowej miasta Mikołów |
| mgr inż. Katarzyna Gumola<br>nr upr. SLK/0392/PWOS/04 | Zadanie: Obszar zlewni solectwa Bujaków III (Osiedle Michalskie Doły) i Paniowy II (Osiedle Kąty)<br>Obiekt: Budowa kanalizacji sanitarnej wraz z przyłączami do budynków, tłoczni ścieków wraz z przewodami tłocznymi |
| mgr inż. Iwona Wadowska<br>mgr inż. Joanna Ścibiorek | Stadium: *Projekt budowlano - wykonawczy*<br>Tytuł rysunku: Profile podłużne sieci rozdzielczej i przyłączy Dz160mm PVC - kanał L |

| Sprawdził: | Data: | Skala: | Nr zlecenia: | Nr rysunku: |
|---|---|---|---|---|
| mgr inż. Joanna Cios<br>172/81 BB | 11.2008 | 1:100/1000 | 74-P-K-08 | 4.29 |