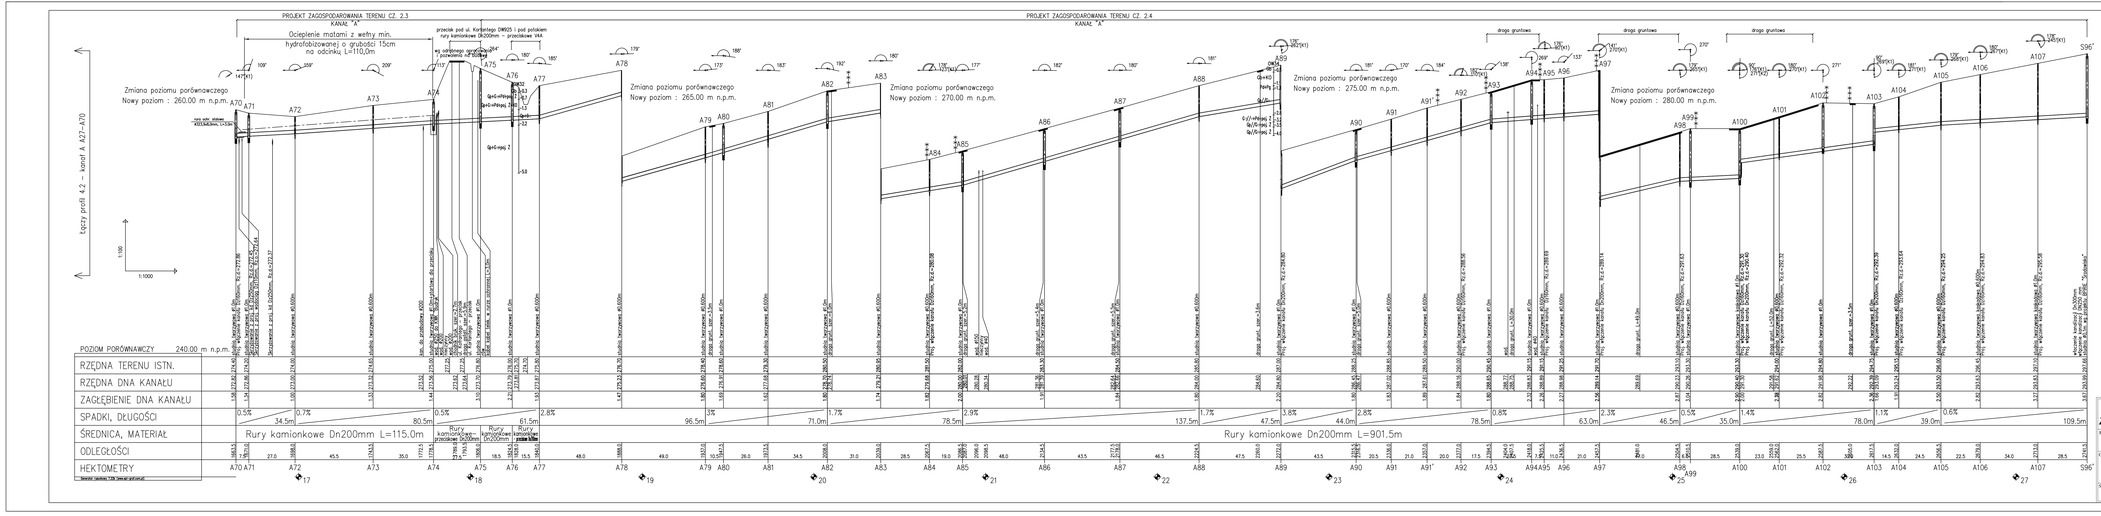

Firma Inżynierska ALL-PRO	Inwestycja: Zapewnienie prawidłowej gospodarki wodno – ściekowej miasta Mława				
	Adres: Obszar zlewni sołectwa Bojakowo III (Osiedle Michałsko Dolny) i Pieniny II (Osiedle Kąty)				
Projektował: mgr inż. Katarzyna Gumola nr upr. SLK/0392/PWOS/04	Obiekt: Budowa kanalizacji sanitarnej wraz z przyłączami do budynków, tłoczni ścieków wraz z przewodami tłocznymi				
Opracował: mgr inż. Iwona Wadowska mgr inż. Joanna Schbeck	Stadium: *Projekt budowlano – wykonawczy*				
	Tytuł rysunku: Profil podłużny kanału A Dn200 kam. - cz.3				
Sprawdził: mgr inż. Joanna Ciss nr upr. 172/81 BB	Data: 11.2008	Skala: 1:100/1000	Nr zlecenia: 74-P-K-08	Nr rysunku: 4.3	