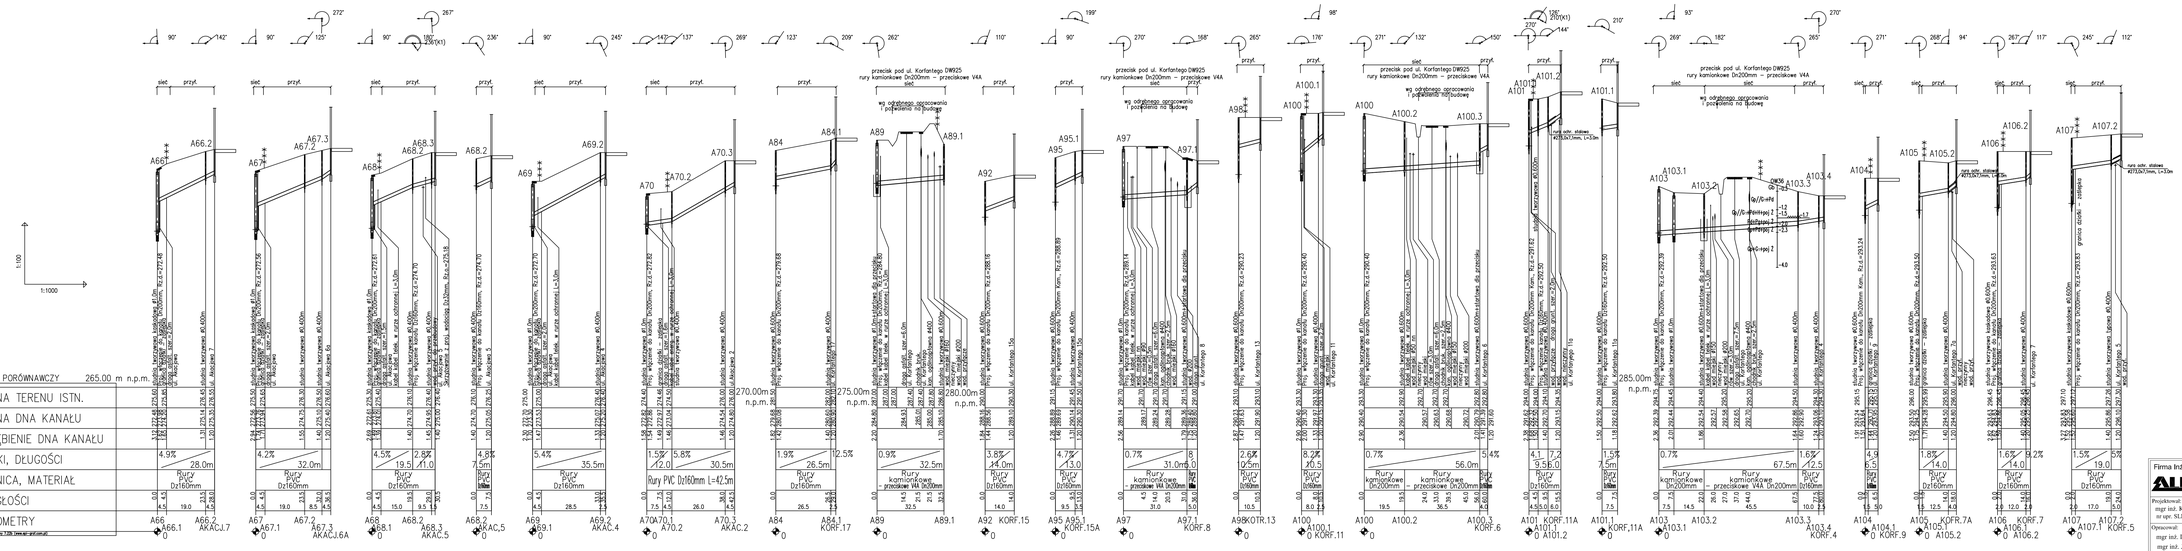

Firma Inżynierska ALL-PRO	Inwestycja: Zapewnienie prawidłowej gospodarki wodno - ściekowej miasta Mikołów
Projektował: mgr inż. Katarzyna Gamoła nr upr. SLK/0392/PWOS/04	Zadanie: Obszar zlewni solectwa Bujaków III (Osiedle Michałkie Doły) i Panówek II (Osiedle Kąty) Obiekt: Budowa kanalizacji sanitarnej wraz z przyłączami do budynków, tłoczni ścieków wraz z przewodami tłoczonymi
Opracował: mgr inż. Iwona Wadowska mgr inż. Joanna Scibborek	Stadium: *Projekt budowlano - wykonawczy*
Sprawdził: mgr inż. Joanna Cios nr upr. 172/81 BB	Tytuł rysunku: Profile podłużne sieci rozdzielczej i przyłączy Dz160 PVC - kanał A - cz. 2
Data: 11.2008	Skala: 1:100/1000
Nr zlecenia: 74-P-K-08	Nr rysunku: 4.5