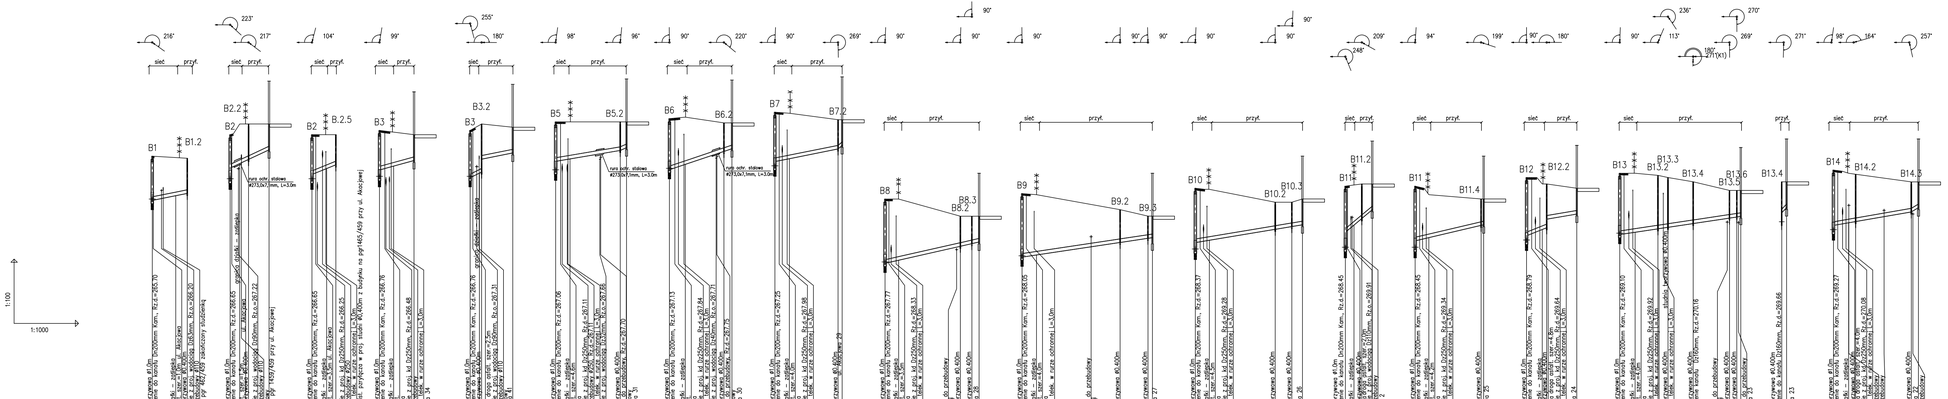

Firma Inżynierska ALL-PRO	Inwestycja: Zapewnienie prawidłowej gospodarki wodno - ściekowej miasta Mikołów
Projektował: mgr inż. Katarzyna Gumola nr upr. SLK/0362/PWOS/04	Zadanie: Obsza zlewni sołectwa Bujaków III (Osiedle Michałskie Doły) i Panieny II (Osiedle Kąty)
Opracował: mgr inż. Iwona Wadowska mgr inż. Joanna Schiowek	Obiekt: Budowa kanalizacji sanitarnej wraz z przyłączami do budynków, tłoczni ścieków wraz z przewodami tłocznymi
	Stadium: *Projekt budowlano - wykonawczy*
	Tytuł rysunku: Profile podłużne sieci rozdzielczej i przyłączy Dz160 PVC - kanał B - cz.1
Sprawdził: mgr inż. Joanna Cios nr upr. 172/81 BB	Data: 11.2008 · Skala: 1:100/1000 · Nr rlecenia: 74-P-K-08 · Nr rysunku: 4.9