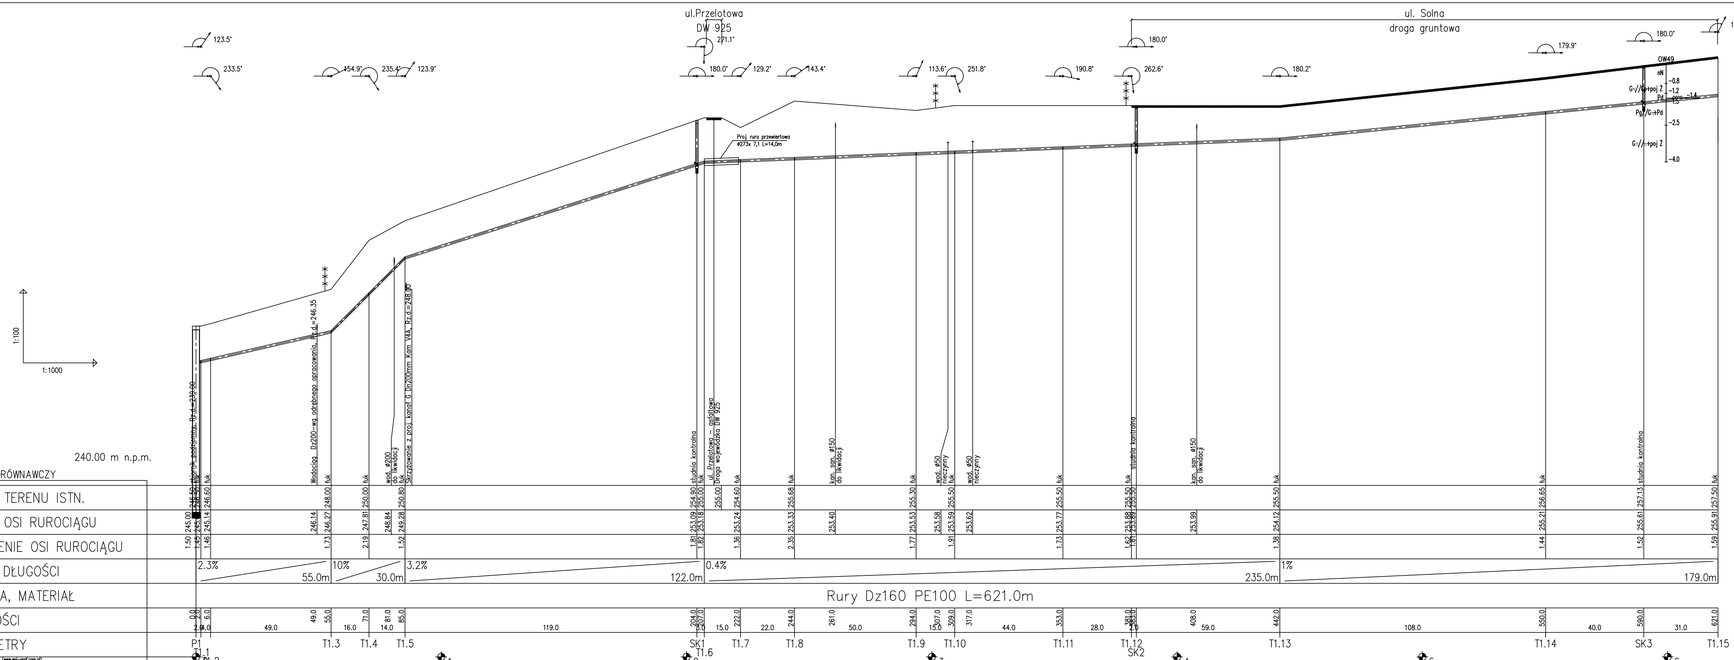


| | |
|---|---|
| Firma Inżynierska ALL-PRO | Inwestycja: Zapewnienie prawidłowej gospodarki wodno - ściekowej miasta Mików |
| Projektował: mgr inż. Katarzyna Gumola nr upr. SLK/0392/PWOS/04 | Zadanie: Obszar zlewni sołectwa Bujaków III (Osiedle Michalskie Doły i Paniowy II (Osiedle Kąty) |
| Opracował: mgr inż. Iwona Wadowska mgr inż. Joanna Sclbisorek inż. Piotr Pacula | Obiekt: Budowa kanalizacji sanitarnej wraz z przyłączami do budynków, tłoczni ścieków wraz z przewodami tłocznymi |
| Sprawdził: mgr inż. Joanna Cios 172/81 BB | Stadium: *Projekt budowlano - wykonawczy* |
| | Tytuł rysunku: Profil podłużny rurociągu tłocznego T1 Dz160 PE P1-T1.15 - cz.1 |
| | Data: 11.2008 / Skala: 1:1000/100 / Nr zlecenia: 74-P-K-08 / Nr rysunku: 5.1 |