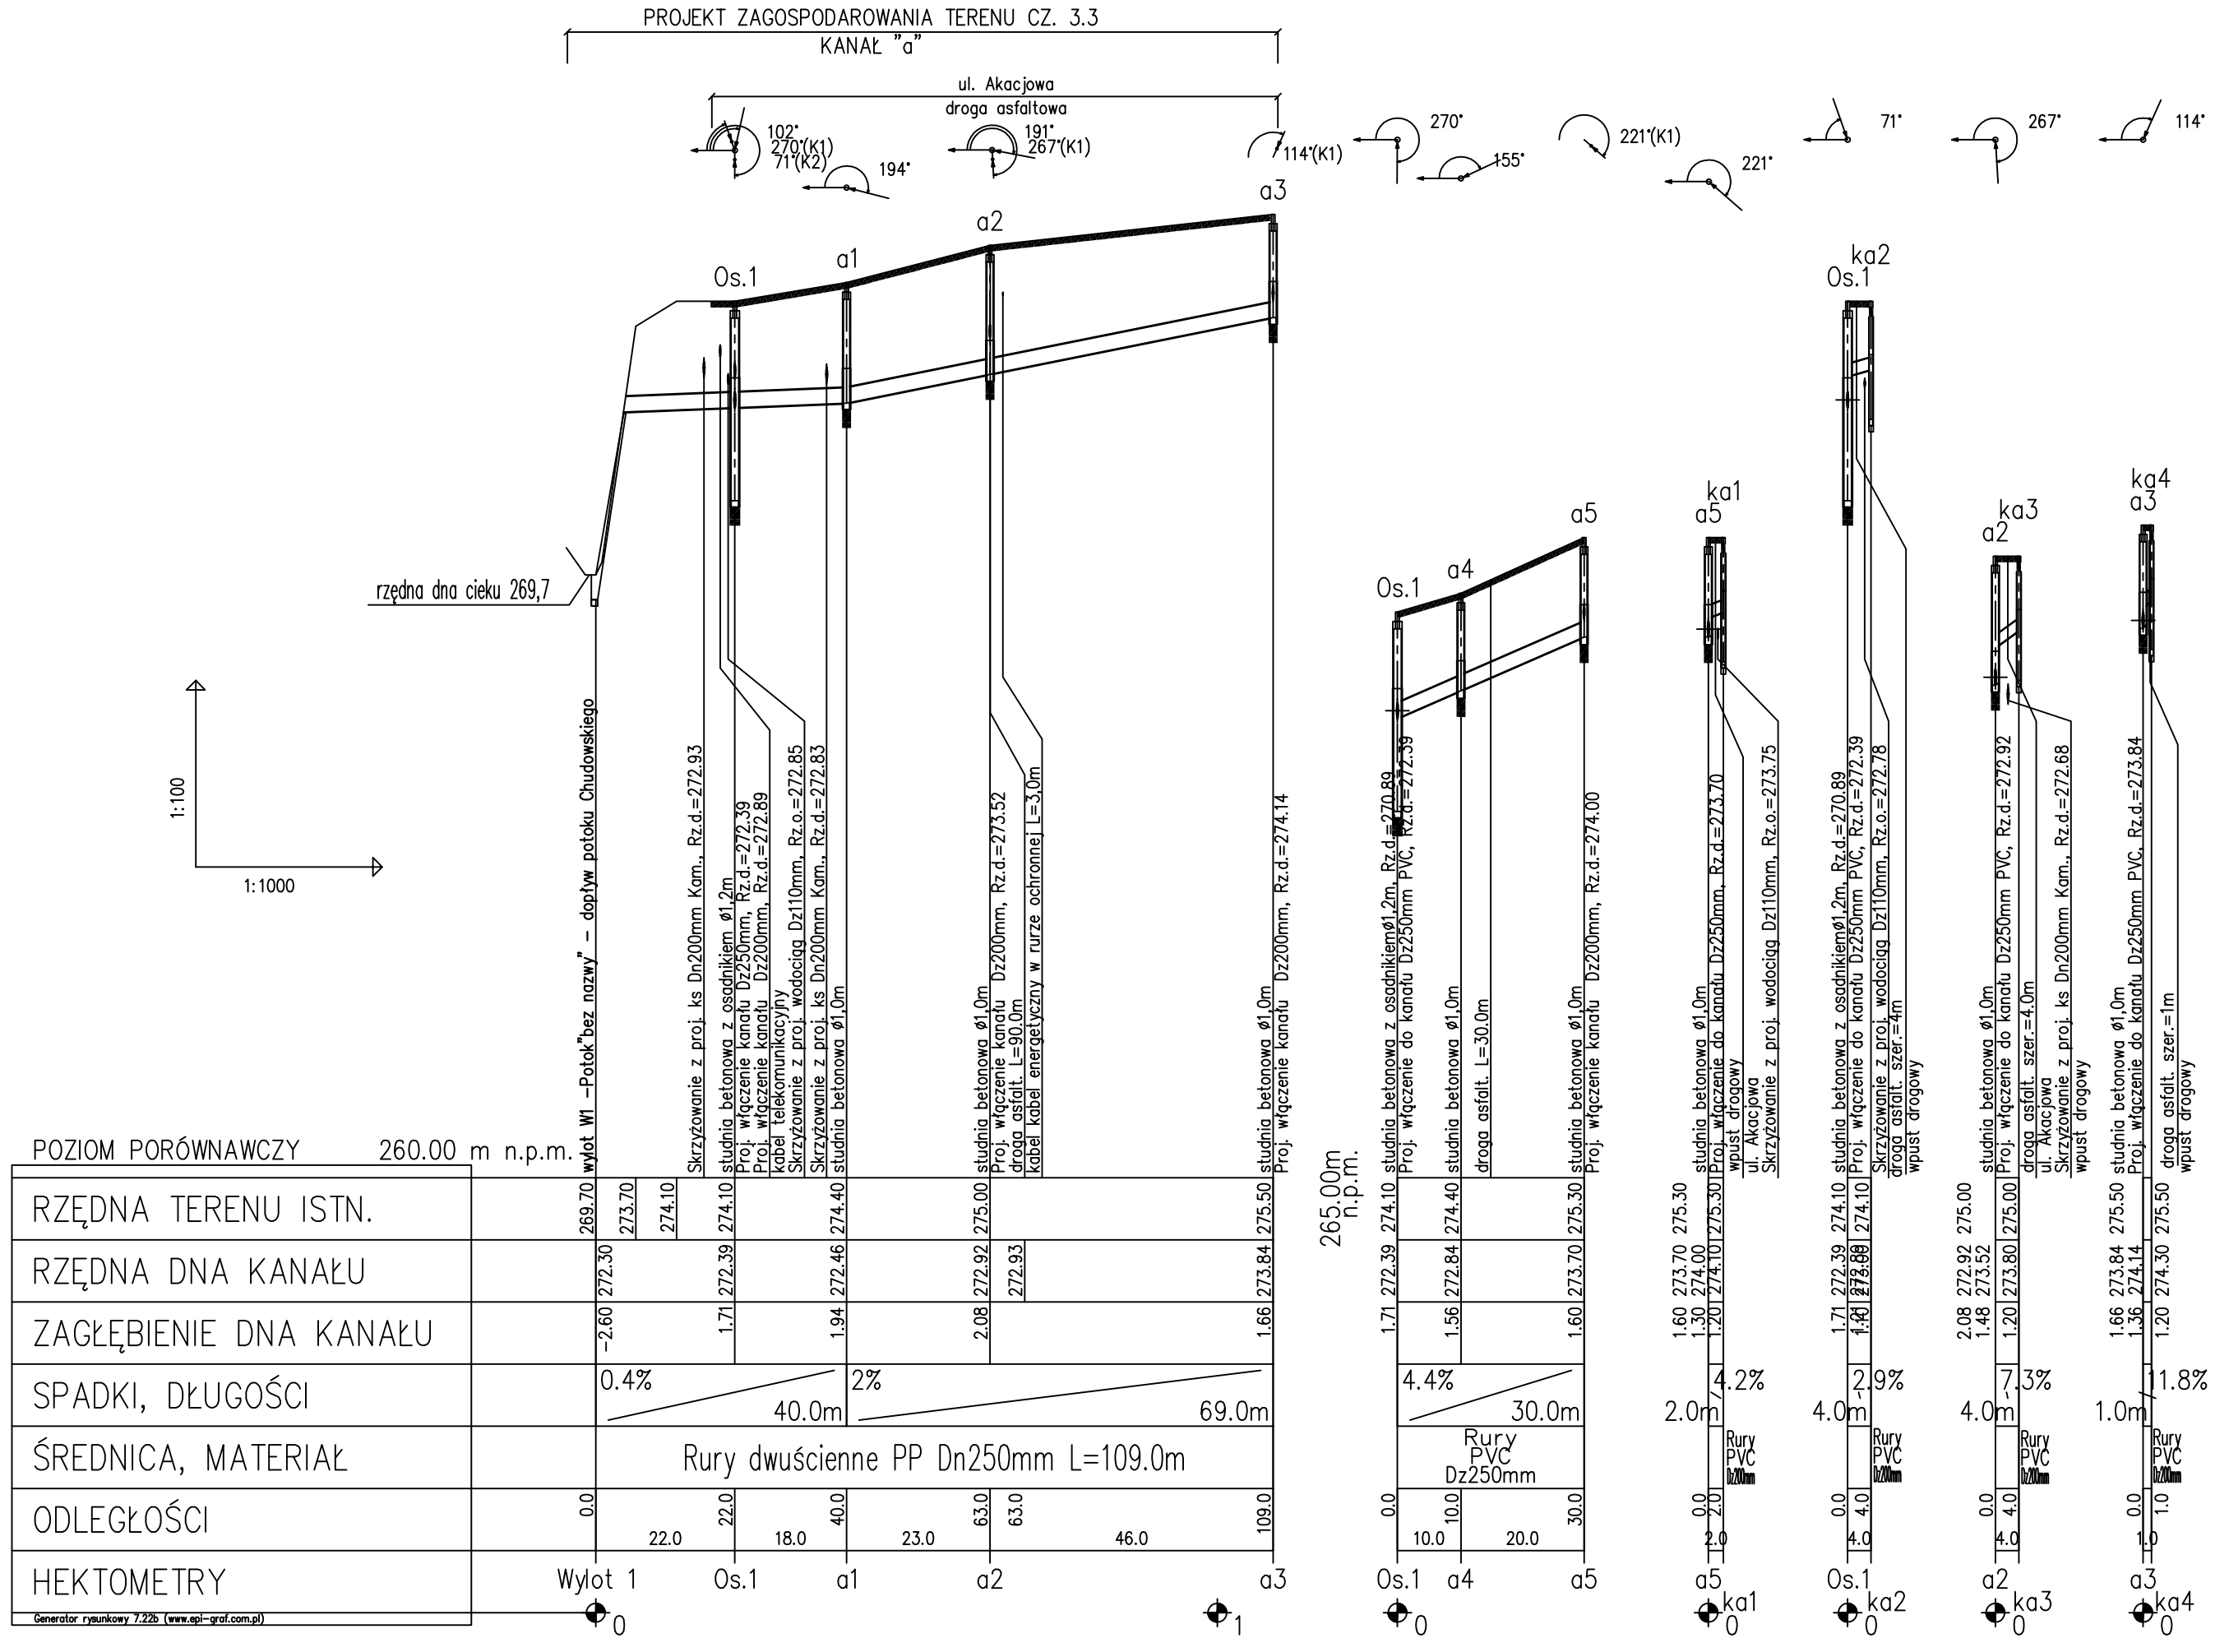

UWAGI:

1. Przed przystąpieniem do robót ziemnych należy ustalić dokładny przebieg uzbrojenia podziemnego. Nie wyklucza się istnienia uzbrojenia nie zinwentaryzowanego. W przypadkach wątpliwości należy wykonać wykopy kontrolne w celu dokładnego zlokalizowania kolizji.
2. Miejsca skrzyżowań kabli telekomunikacyjnych i kabli energetycznych z projektowaną kanalizacją deszczową należy zabezpieczyć zakładając na kable rury ochronne dwudzielne o dł. 3,0 m (wg załączonego rys. typowego).
3. Przy zbliżeniach projektowanego kanału do słupów energetycznych i telekomunikacyjnych należy zabezpieczyć słupy na czas budowy np. poprzez podparcie słupów palami drewnianymi .
4. W trakcie realizacji sieci kanalizacji deszczowej zabezpieczyć obiekty zlokalizowane w jego bezpośredniej bliskości.
5. Zestawienie studzienek znajduje się w części opisowej w rozdziale „Specyfikacja materiałowa"

Powyższe uwagi dotyczą wszystkich rysunków profili podłużnych.

Firma Inżynierska ALL-PRO	Inwestycja: Zapewnienie prawidłowej gospodarki wodno - ściekowej miasta Mikołów			
	Zadanie: Obszar zlewni sołectwa Bujaków III (Osiedle Michalskie Doły) i Paniowy II (Osiedle Kąty)			
Projektował: mgr inż. Katarzyna Gumola nr upr. SLK/0392/PWOS/04	Obiekt: Budowa kanalizacji deszczowej w ul. Starokościelnej, Małej, Solnej, Akacjowa, Olchowa, Kalinowa, Cyprysów, Cedrowa			
Opracował: mgr inż. Iwona Wadowska mgr inż. Joanna Ścibiorek	Stadium: *Projekt budowlano - wykonawczy*			
	Tytuł rysunku: Profil podłużny kanalizacji deszczowej Dn250 - kanał a			
Sprawdził: mgr inż. Joanna Cios nr upr. 172/81 BB	Data: 11.2008	Skala: 1:100/1000	Nr zlecenia: 74-P-K-08	Nr rysunku: 6.1