PROJEKT ZAGOSPODAROWANIA TERENU CZ. 3.3

KANAŁ "b"

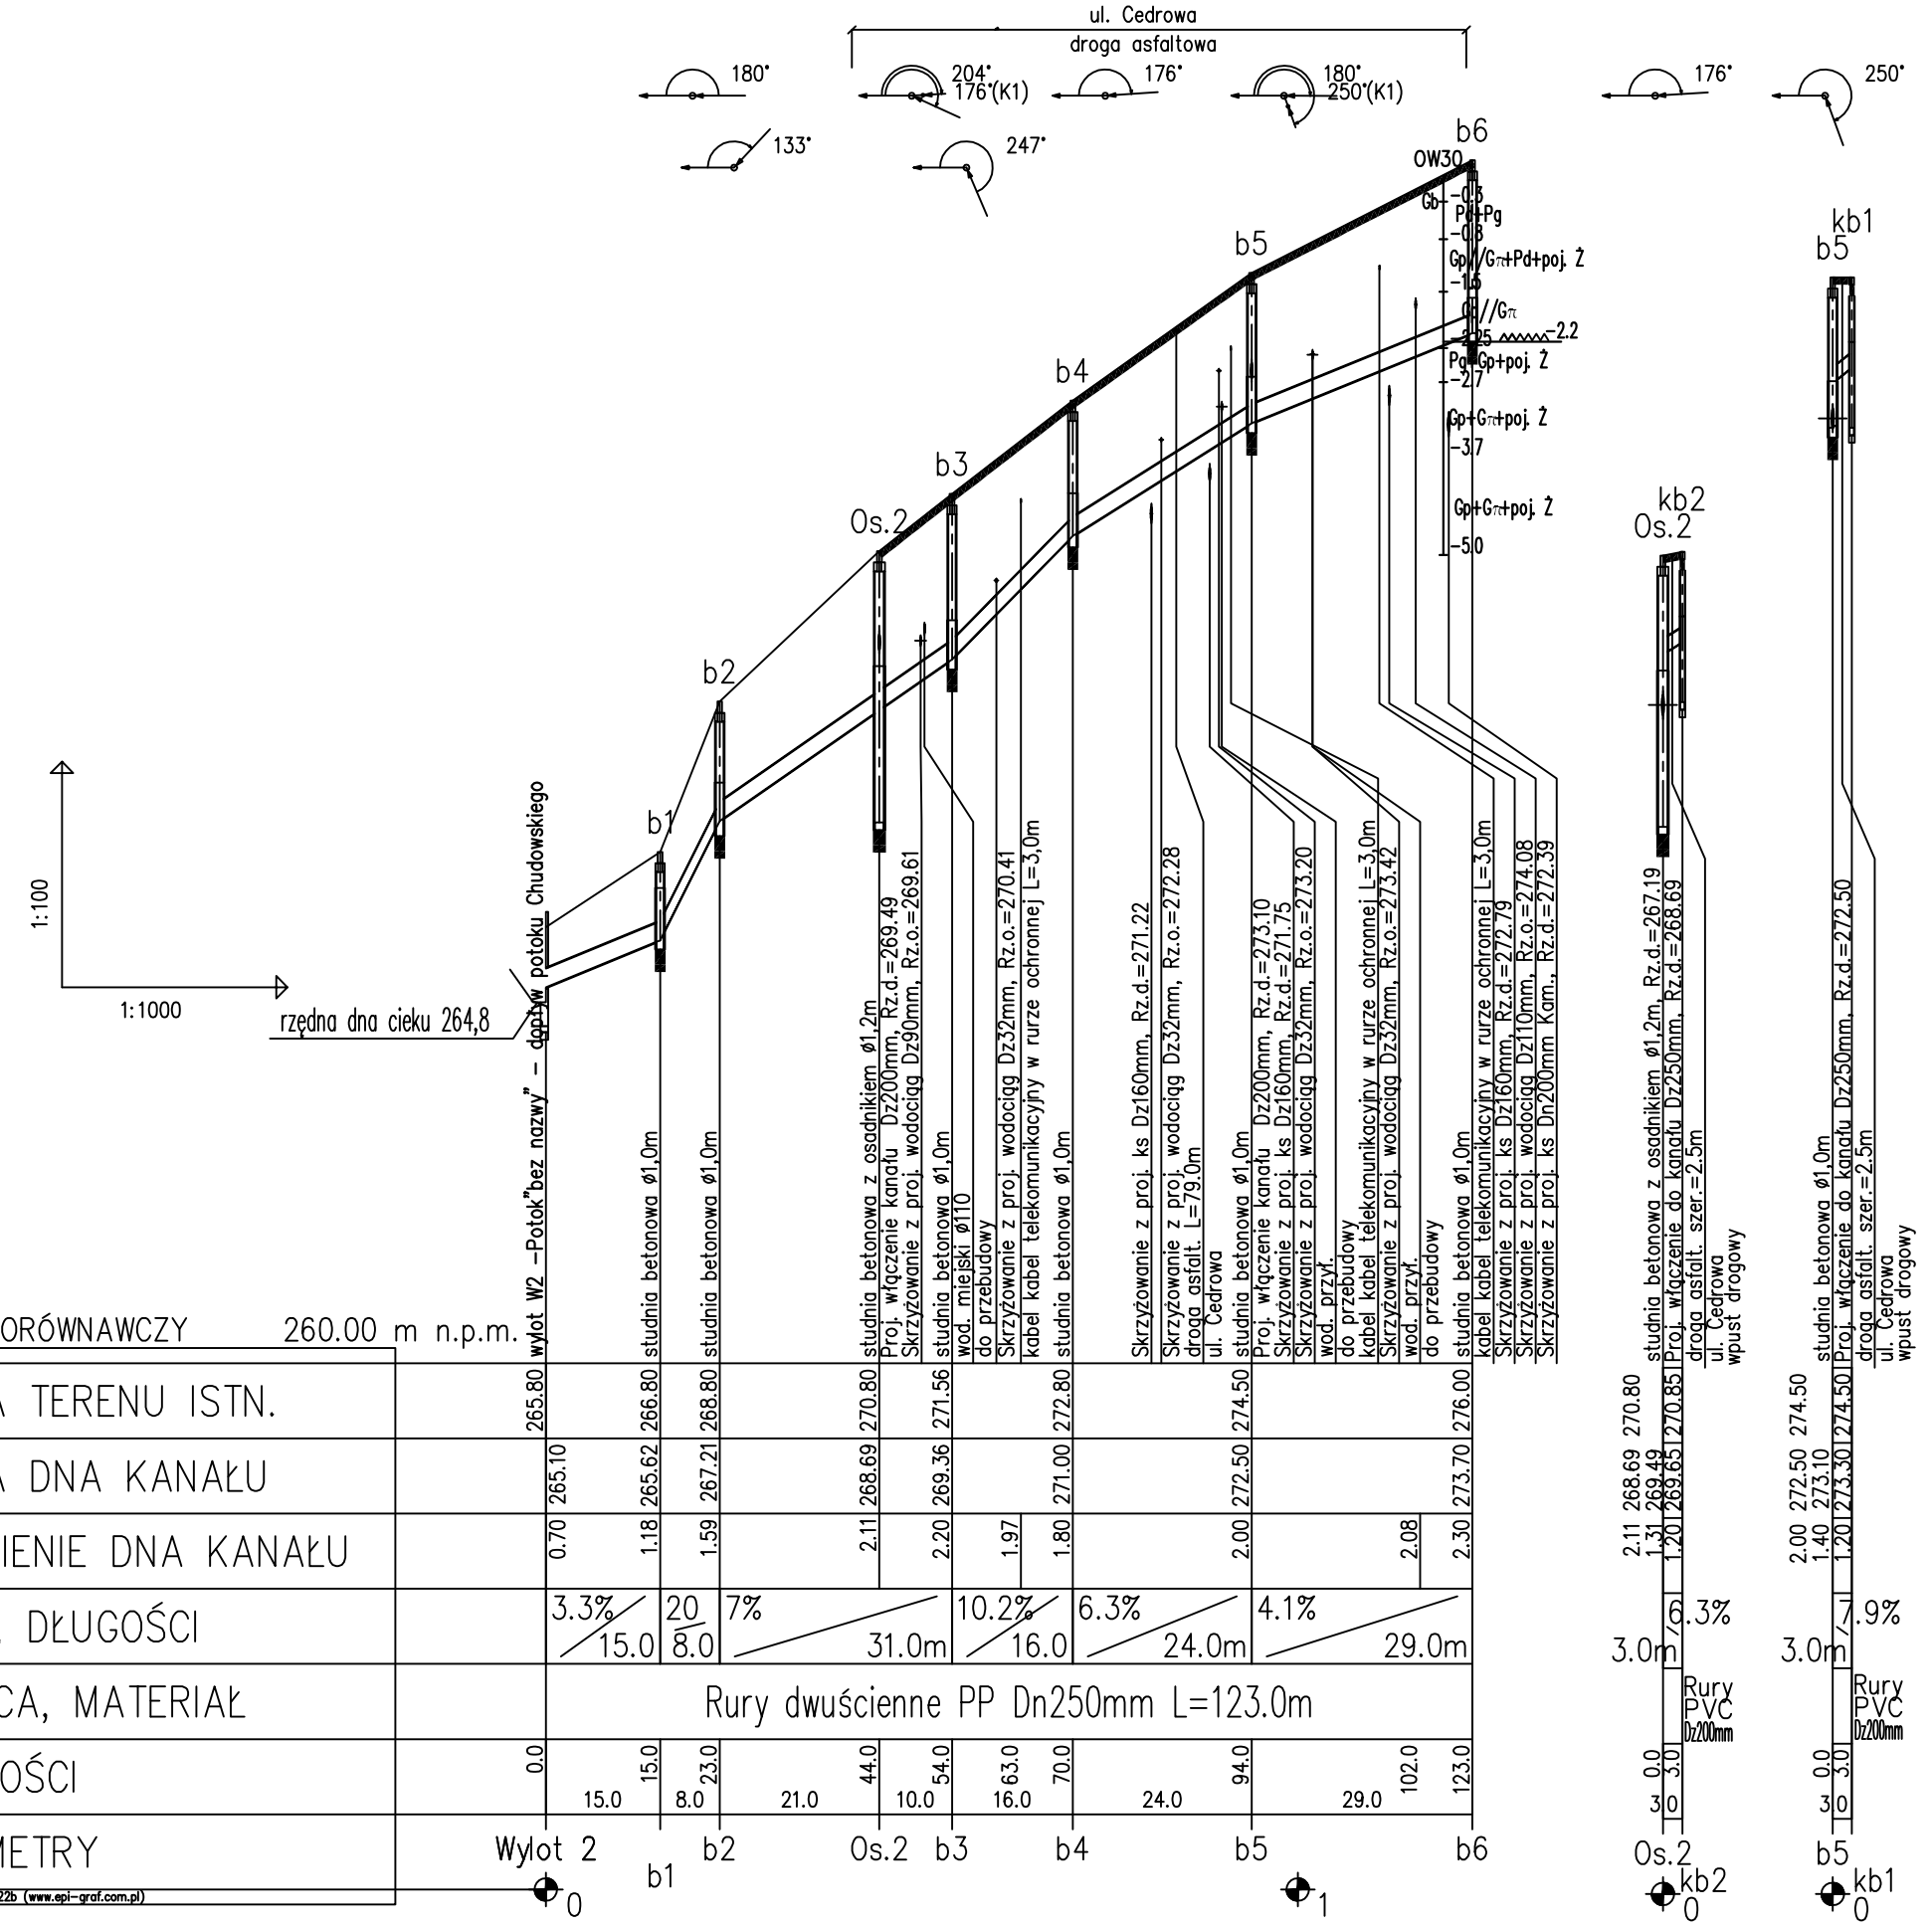

Firma Inżynierska **ALL-PRO**	Inwestycja: Zapewnienie prawidłowej gospodarki wodno - ściekowej miasta Mikołów			
	Zadanie: Obszar zlewni sołectwa Bujaków III (Osiedle Michalskie Doły) i Paniowy II (Osiedle Kąty)			
Projektował: mgr inż. Katarzyna Gumoła nr upr. SLK/0392/PWOS/04	Obiekt: Budowa kanalizacji deszczowej w ul. Starokościelnej, Małej, Solnej, Akacjowa, Olchowa, Kalinowa, Cyprysów, Cedrowa			
Opracował: mgr inż. Iwona Wadowska mgr inż. Joanna Ścibiorek	Stadium: *Projekt budowlano - wykonawczy*			
	Tytuł rysunku: Profil podłużny kanalizacji deszczowej Dn250 - kanał b			
Sprawdził: mgr inż. Joanna Cios nr upr. 172/81 BB	Data: 11.2008	Skala: 1:100/1000	Nr zlecenia: 74-P-K-08	Nr rysunku: 6.2