STUDNIA STARTOWA ŻELBETOWA DN 2000

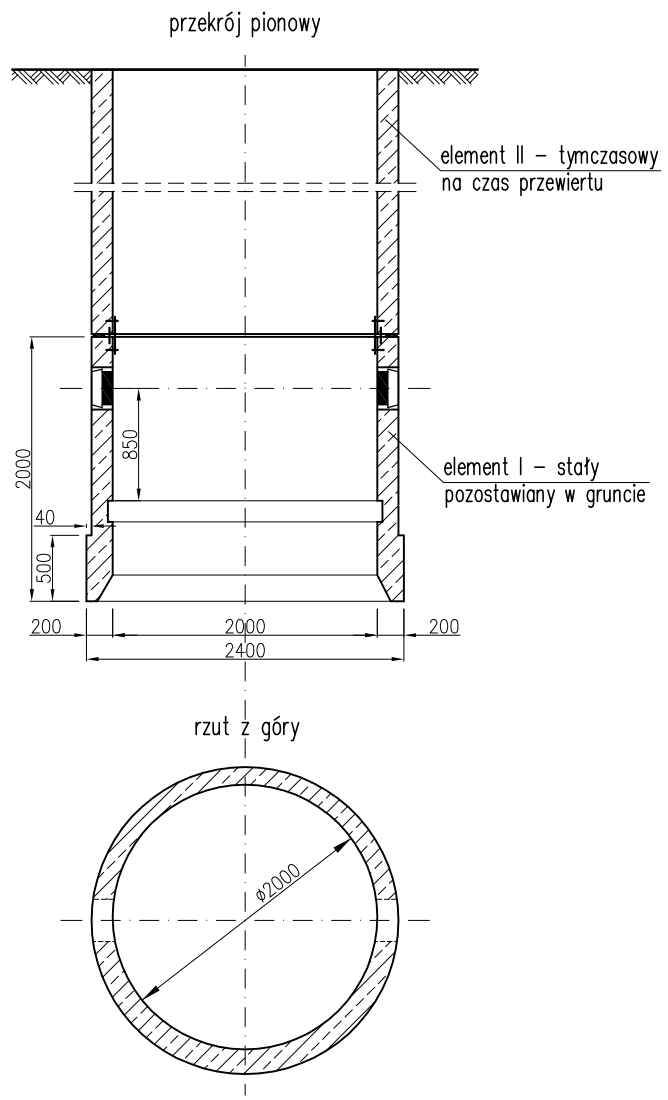

PRZEKRÓJ PODŁUŻNY

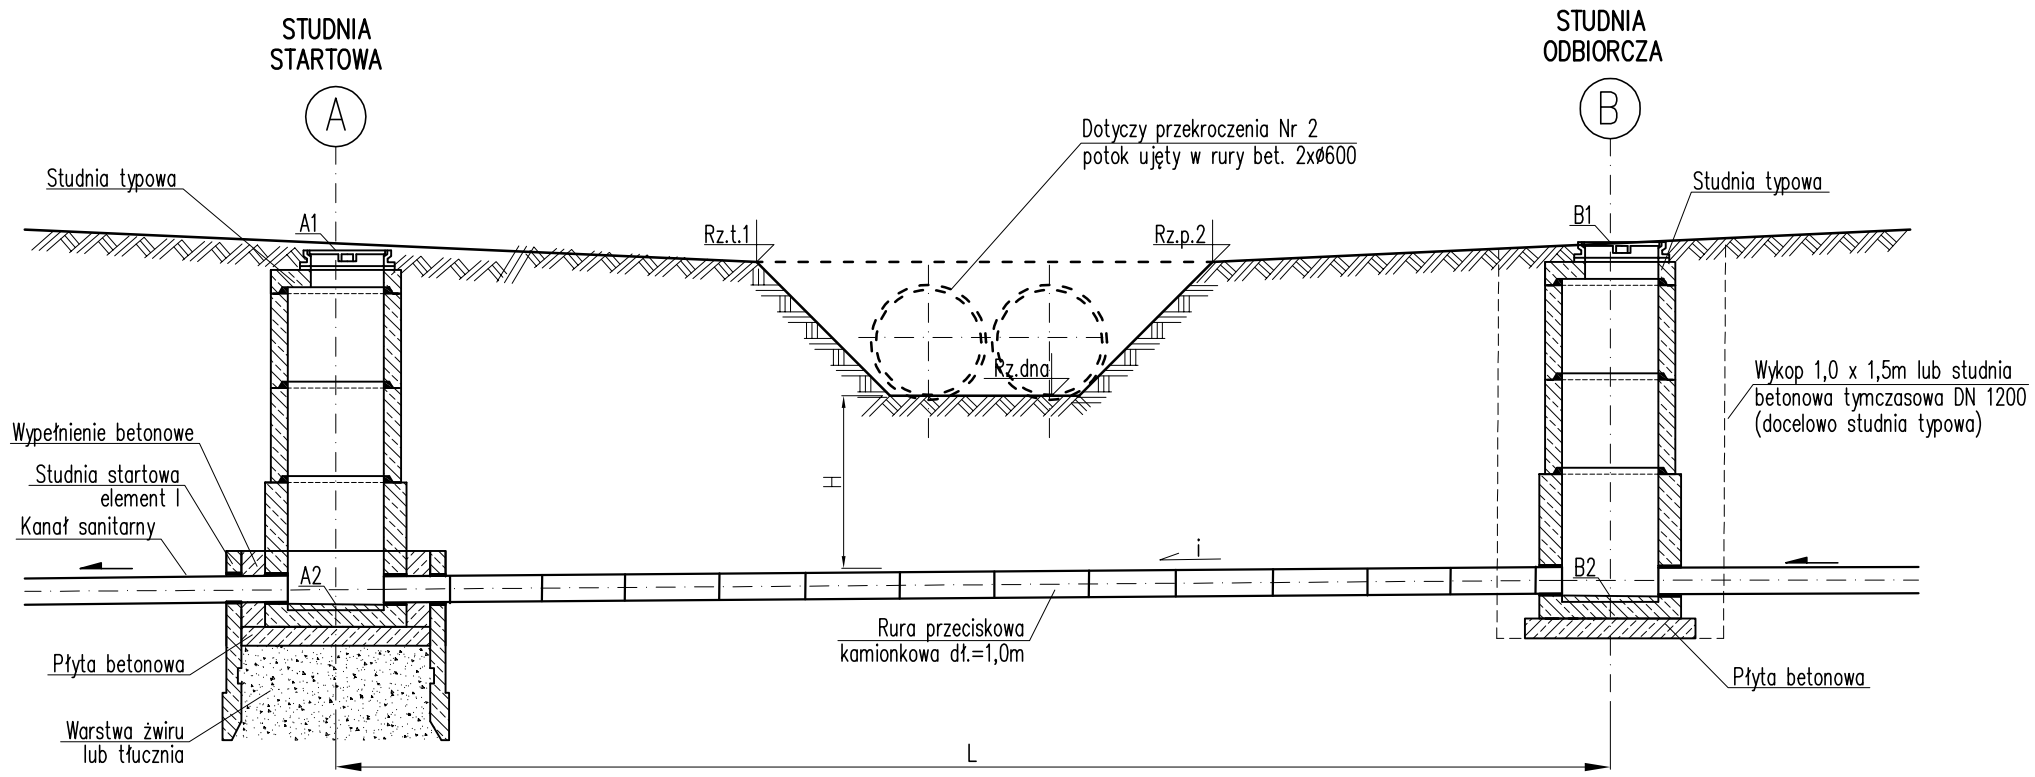

Kierunek spadku "i" zależny od kierunku przepływu scieków

ZESTAWIENIE PRZEJŚĆ POD CIEKAMI

Nr przecisku	Nr studni		Średnica DN		Rz.dna potoku	Rz.pot. 1	Rz.pot. 2	Poziomy				Wysokość H	Długość przecisku L	Średnica przewodu DN	Spadek i	Uwagi
	A	B	A	B				A1	A2	B1	B2					
			[mm]		[m n.p.m.]							[m]		[mm]	[%]	
1	A76	A77	1000	600	274,70	275,70	275,20	276,00	273,79	275,80	273,87	0,65	15,5	200	0,5	potok "Bez nazwy"
2	F8	F9	1000	1000	244,30	–	–	244,93	242,75	244,97	242,81	1,33	9,5	200	1,0	przepust 2xø600
3	A2	A1	1200	1200	244,30	246,10	246,10	246,30	240,61	246,50	240,26	3,65	35,5	300	1,0	potok Chudowski
4	L2	L3	1000	1000	253,40	254,70	254,70	254,80	250,86	254,75	271,01	2,25	15,0	200	1,0	ciek "Bez nazwy"
5	Ł6	Ł5	1000	1000	254,44	–	–	255,95	253,85	256,30	253,66	0,40	18,0	200	1,1	przepust ø800
6	Ł6	Ł7	1000	600	–	–	–	255,95	253,85	256,75	254,20	–	32,5	200	1,1	wzdłuż przepustu ø800
7	Ł8	Ł7	1000	600	–	–	–	256,85	254,25	256,75	254,20	–	4,5	200	1,1	wzdłuż przepustu ø800
8	Ł8	Ł8.1	1000	600	254,75	–	–	256,85	254,25	257,25	254,81	0,25	25,5	150	2,0	przepust ø800
9	Ł11.1	Ł11	1000	1000	255,35	–	–	258,15	254,95	258,00	254,85	0,25	12,5	200	0,8	przepust ø800

Firma Inżynierska ALL-PRO	Inwestycja: *Zapewnienie prawidłowej gospodarki wodno - ściekowej miasta Mikołów*			
	Zadanie: *Obszar zlewni sołectwa Bujaków III (Osiedle Michalskie Doły) i Paniowy II (Osiedle Kąty)*			
Projektował: mgr inż. Katarzyna Gumola nr upr. SLK/0392/PWOS/04	Obiekt: *Budowa kanalizacji deszczowej w ul. Starokościelnej, Małej, Solnej, Akacjowa, Olchowa, Kalinowa, Cyprysów, Cedrowa*			
Opracował: mgr inż. Iwona Wadowska mgr inż. Joanna Ścibiorek	Stadium: *Projekt budowlano - wykonawczy*			
	Tytuł rysunku: Przejście kanałem grawitacyjnym pod ciekiem (przepustem) - przecisk rurami kamionkowymi			
Sprawdził: mgr inż. Joanna Cios nr upr. 172/81 BB	Data: 11.2008	Skala: -	Nr zlecenia: 74-P-K-08	Nr rysunku: 9.2