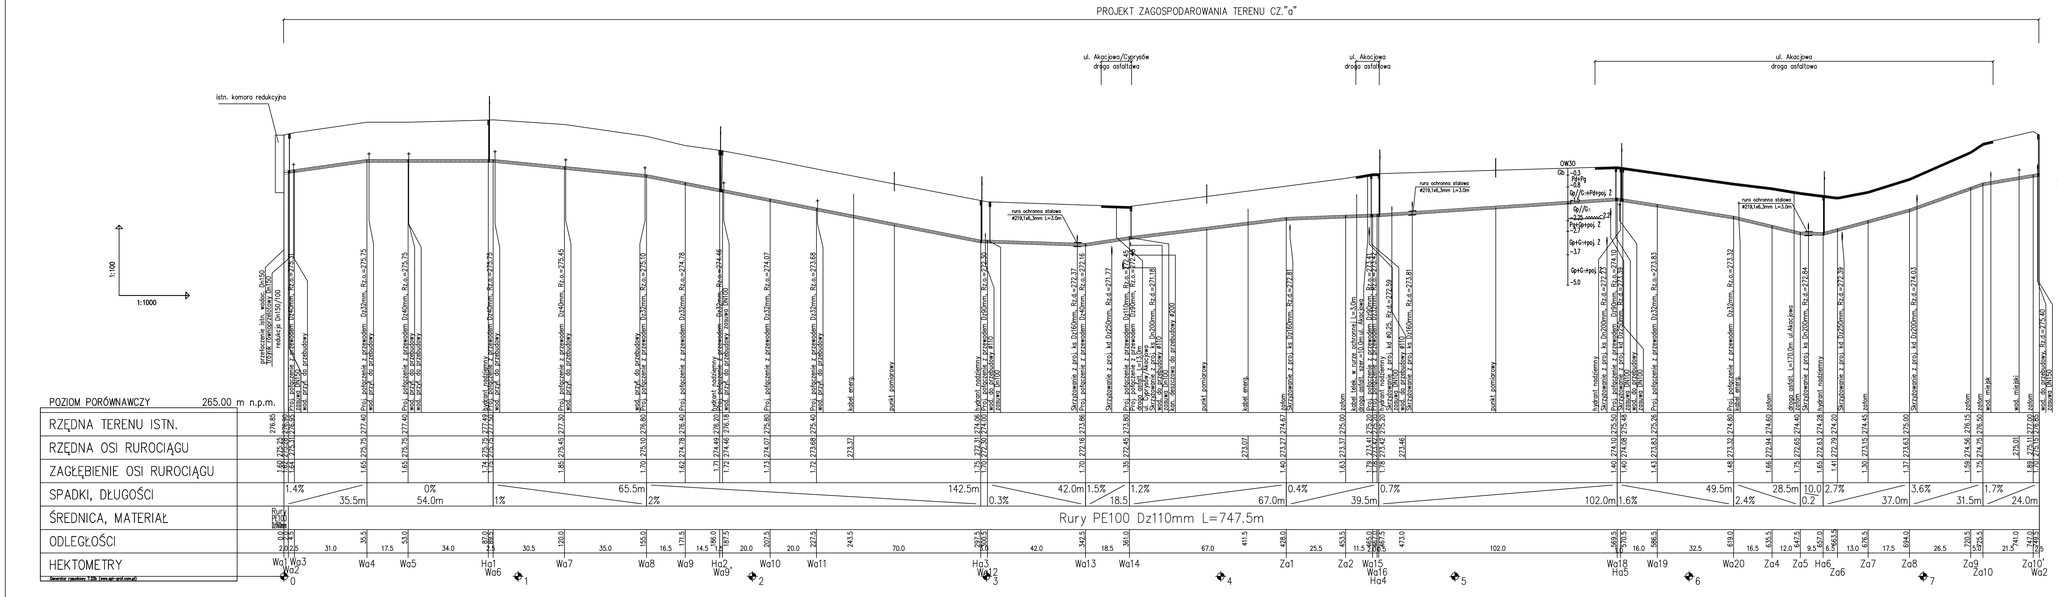

UWAGI

1. Przed przystąpieniem do robót ziemnych należy ustalić dokładny przebieg uzbrojenia podziemnego. Nie wyklucza się istnienia uzbrojenia nie zinwentaryzowanego. W przypadkach wątpliwości należy wykonać wykopy kontrolne w celu dokładnego zlokalizowania kolizji.
2. W przypadku prowadzenia projektowanego wodociągu poniżej kanalizacji sanitarnej należy na projektowanym rurociągu założyć rurę ochronną (w porozumieniu z Użytkownikiem).
3. Należy uwzględnić ułożenie taśmy identyfikacyjno – ostrzegawczej na całej długości projektowanej sieci.
4. Miejsca skrzyżowań kabli telekomunikacyjnych i kabli energetycznych z projektowanym wodociągiem należy zabezpieczyć zakładając na kable rury ochronne dwudzielne o dł. 3,0 m (wg załączonego rys. typowego).
5. Przy zbliżeniach projektowanego wodociągu do słupów energetycznych i telekomunikacyjnych należy zabezpieczyć słupy na czas budowy np. poprzez podparcie słupów palami drewnianymi .
6. W trakcie realizacji sieci wodociągowej zabezpieczyć obiekty zlokalizowane w jego bezpośredniej bliskości.

Powyższe uwagi dotyczą wszystkich rysunków profili podłużnych.

Firma Inżynierska ALL-PRO	Inwestycja: Zapewnienie prawidłowej gospodarki wodno - ściekowej miasta Mikołów		
	Zadanie: Obszar zlewni sołectwa Bujaków III (Osiedle Michalskie Doły) i Paniowy II (Osiedle Kąty)		
Projektował: mgr inż. Katarzyna Gumola nr upr. SLK/0392/PWOS/04	Obiekt: Przebudowa sieci wodociągowej wraz z przyłączami do budynków w ulicach: Akacjowa, Olchowa, Kalinowa, Cyprysów, Cedrowa Stanłosiczkina i Przełotowa		
Opracował: mgr inż. Iwona Wadowska mgr inż. Joanna Sciborek	Stadium: *Projekt budowlano - wykonawczy*		
	Tytuł rysunku: Profil podłużny wodociągu wzdłuż ul. Kortfantego, Akacjowej i Cedrowej Wa1- Wa2		
Sprawdził: mgr inż. Józef Bednarz nr upr. 580/78	Data: 10.2008	Skala: 1:1000/100	Nr zlecenia: 74-P-K-08	Nr rysunku: 4.1