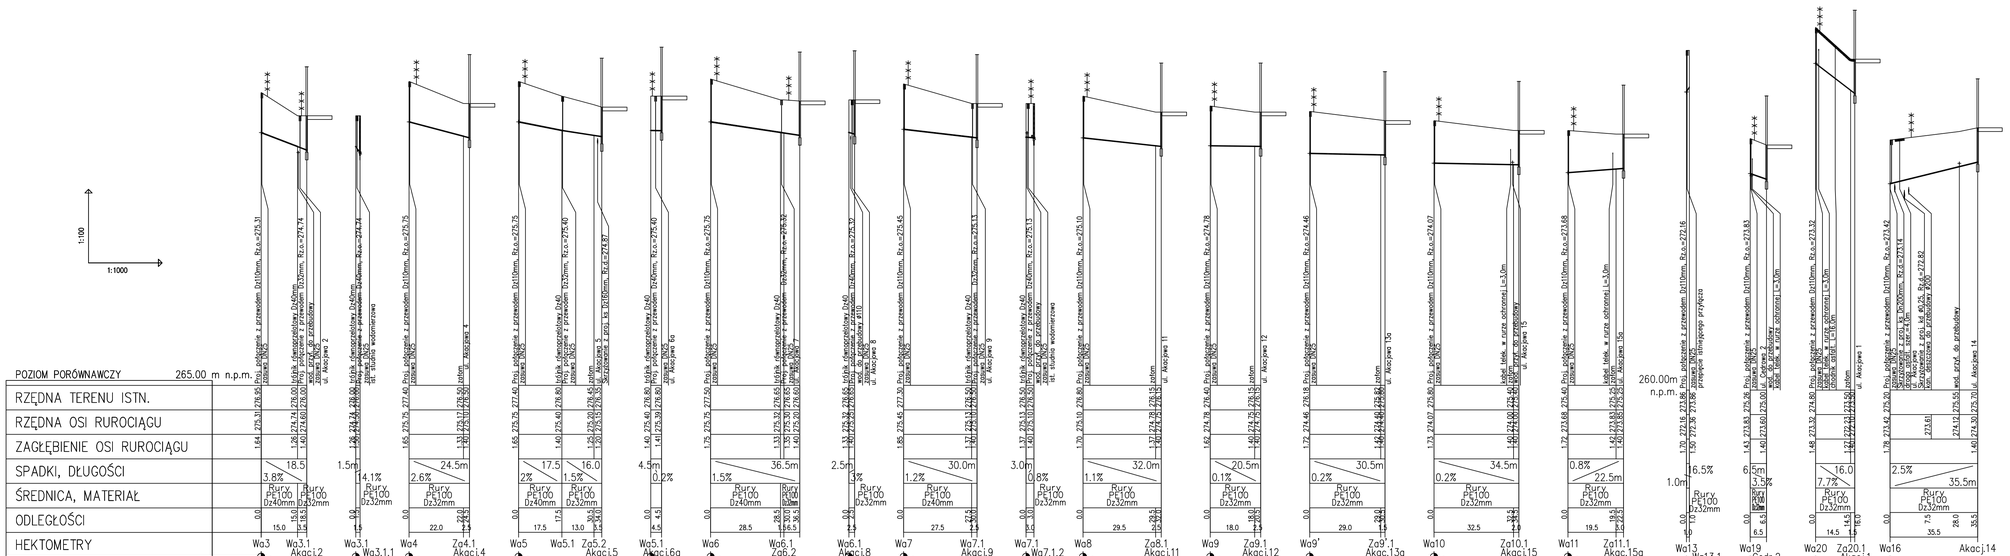

Firma Inżynierska ALL-PRO	Inwestycja: Zapewnienie prawidłowej gospodarki wodno - ściekowej miasta Mikołów
Projektował: mgr inż. Katarzyna Gumola nr upr. SLK/0392/PWOS/04	Zadanie: Obszar zlewni sołectwa Bujaków III (Osiedle Michalskie Doły) i Paniowy II (Osiedle Kąty)
	Obiekt: Przebudowa sieci wodociągowej wraz z przyłączami do budynków w ulicach: Akacjowa, Olchowa, Kalinowa, Cyprysów, Cedrowa Starokościelna i Przełotowa
Opracował: mgr inż. Iwona Wadowska mgr inż. Joanna Ściborek	Stadium: *Projekt budowlano - wykonawczy*
	Tytuł rysunku: Profil podłużny wodociągu - przyłącza wzdłuż ul. Korfantego, Akacjowej, Cyprysowej
Sprawdził: mgr inż. Józef Bednarz nr upr. 580/78	Data: 10.2008 · Skala: 1:1000/100 · Nr zlecenia: 74-P-K-08 · Nr rysunku: 4.2