PROJEKT ZAGOSPODAROWANIA TERENU CZ."a"

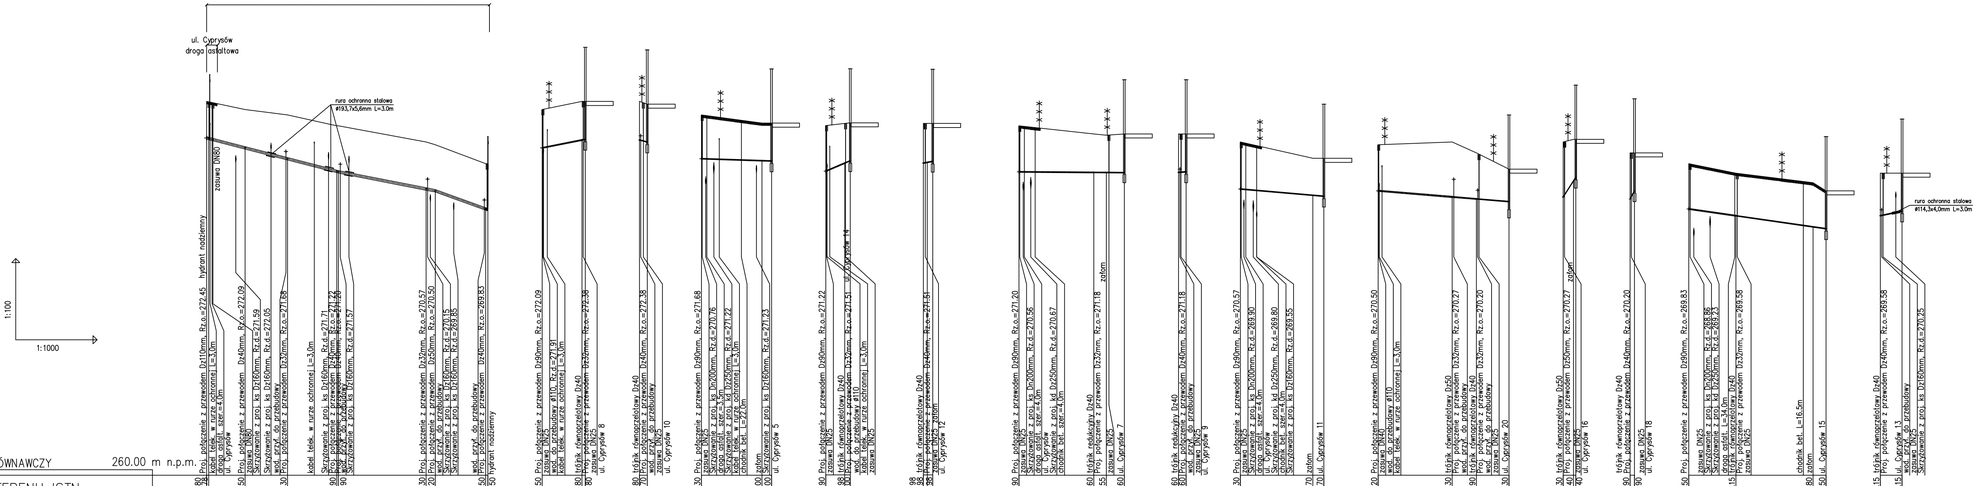

Firma Inżynierska ALL-PRO	Inwestycja: Zapewnienie prawidłowej gospodarki wodno - ściekowej miasta Mikołów
	Zadanie: Obszar zlewni sołectwa Bujaków III (Osiedle Michalskie Doły) i Paniowy II (Osiedle Kąty)
Projektował: mgr inż. Katarzyna Gumola nr upr. SLK/0392/PWOS/04	Obiekt: Przebudowa sieci wodociągowej wraz z przyłączami do budynków w ulicach: Akacjowa, Olchowa, Kalinowa, Cyprysów, Cedrowa Starokościelna i Przełotowa
Opracował: mgr inż. Iwona Wadowska mgr inż. Joanna Scibiorek	Stadium: *Projekt budowlano - wykonawczy*
	Tytuł rysunku: Profil podłużny wodociągu wzdłuż ul. Cyprysowej Wa14- Ha12 wraz z przyłączami
Sprawdził: mgr inż. Józef Bednarz nr upr. 580/78	Data: 10.2008 / Skala: 1:1000/100 / Nr zlecenia: 74-P-K-08 / Nr rysunku: 4.6