.128.29.11.4	6.128.29.12.3
.128.29.16.2	6.128.29.17.1

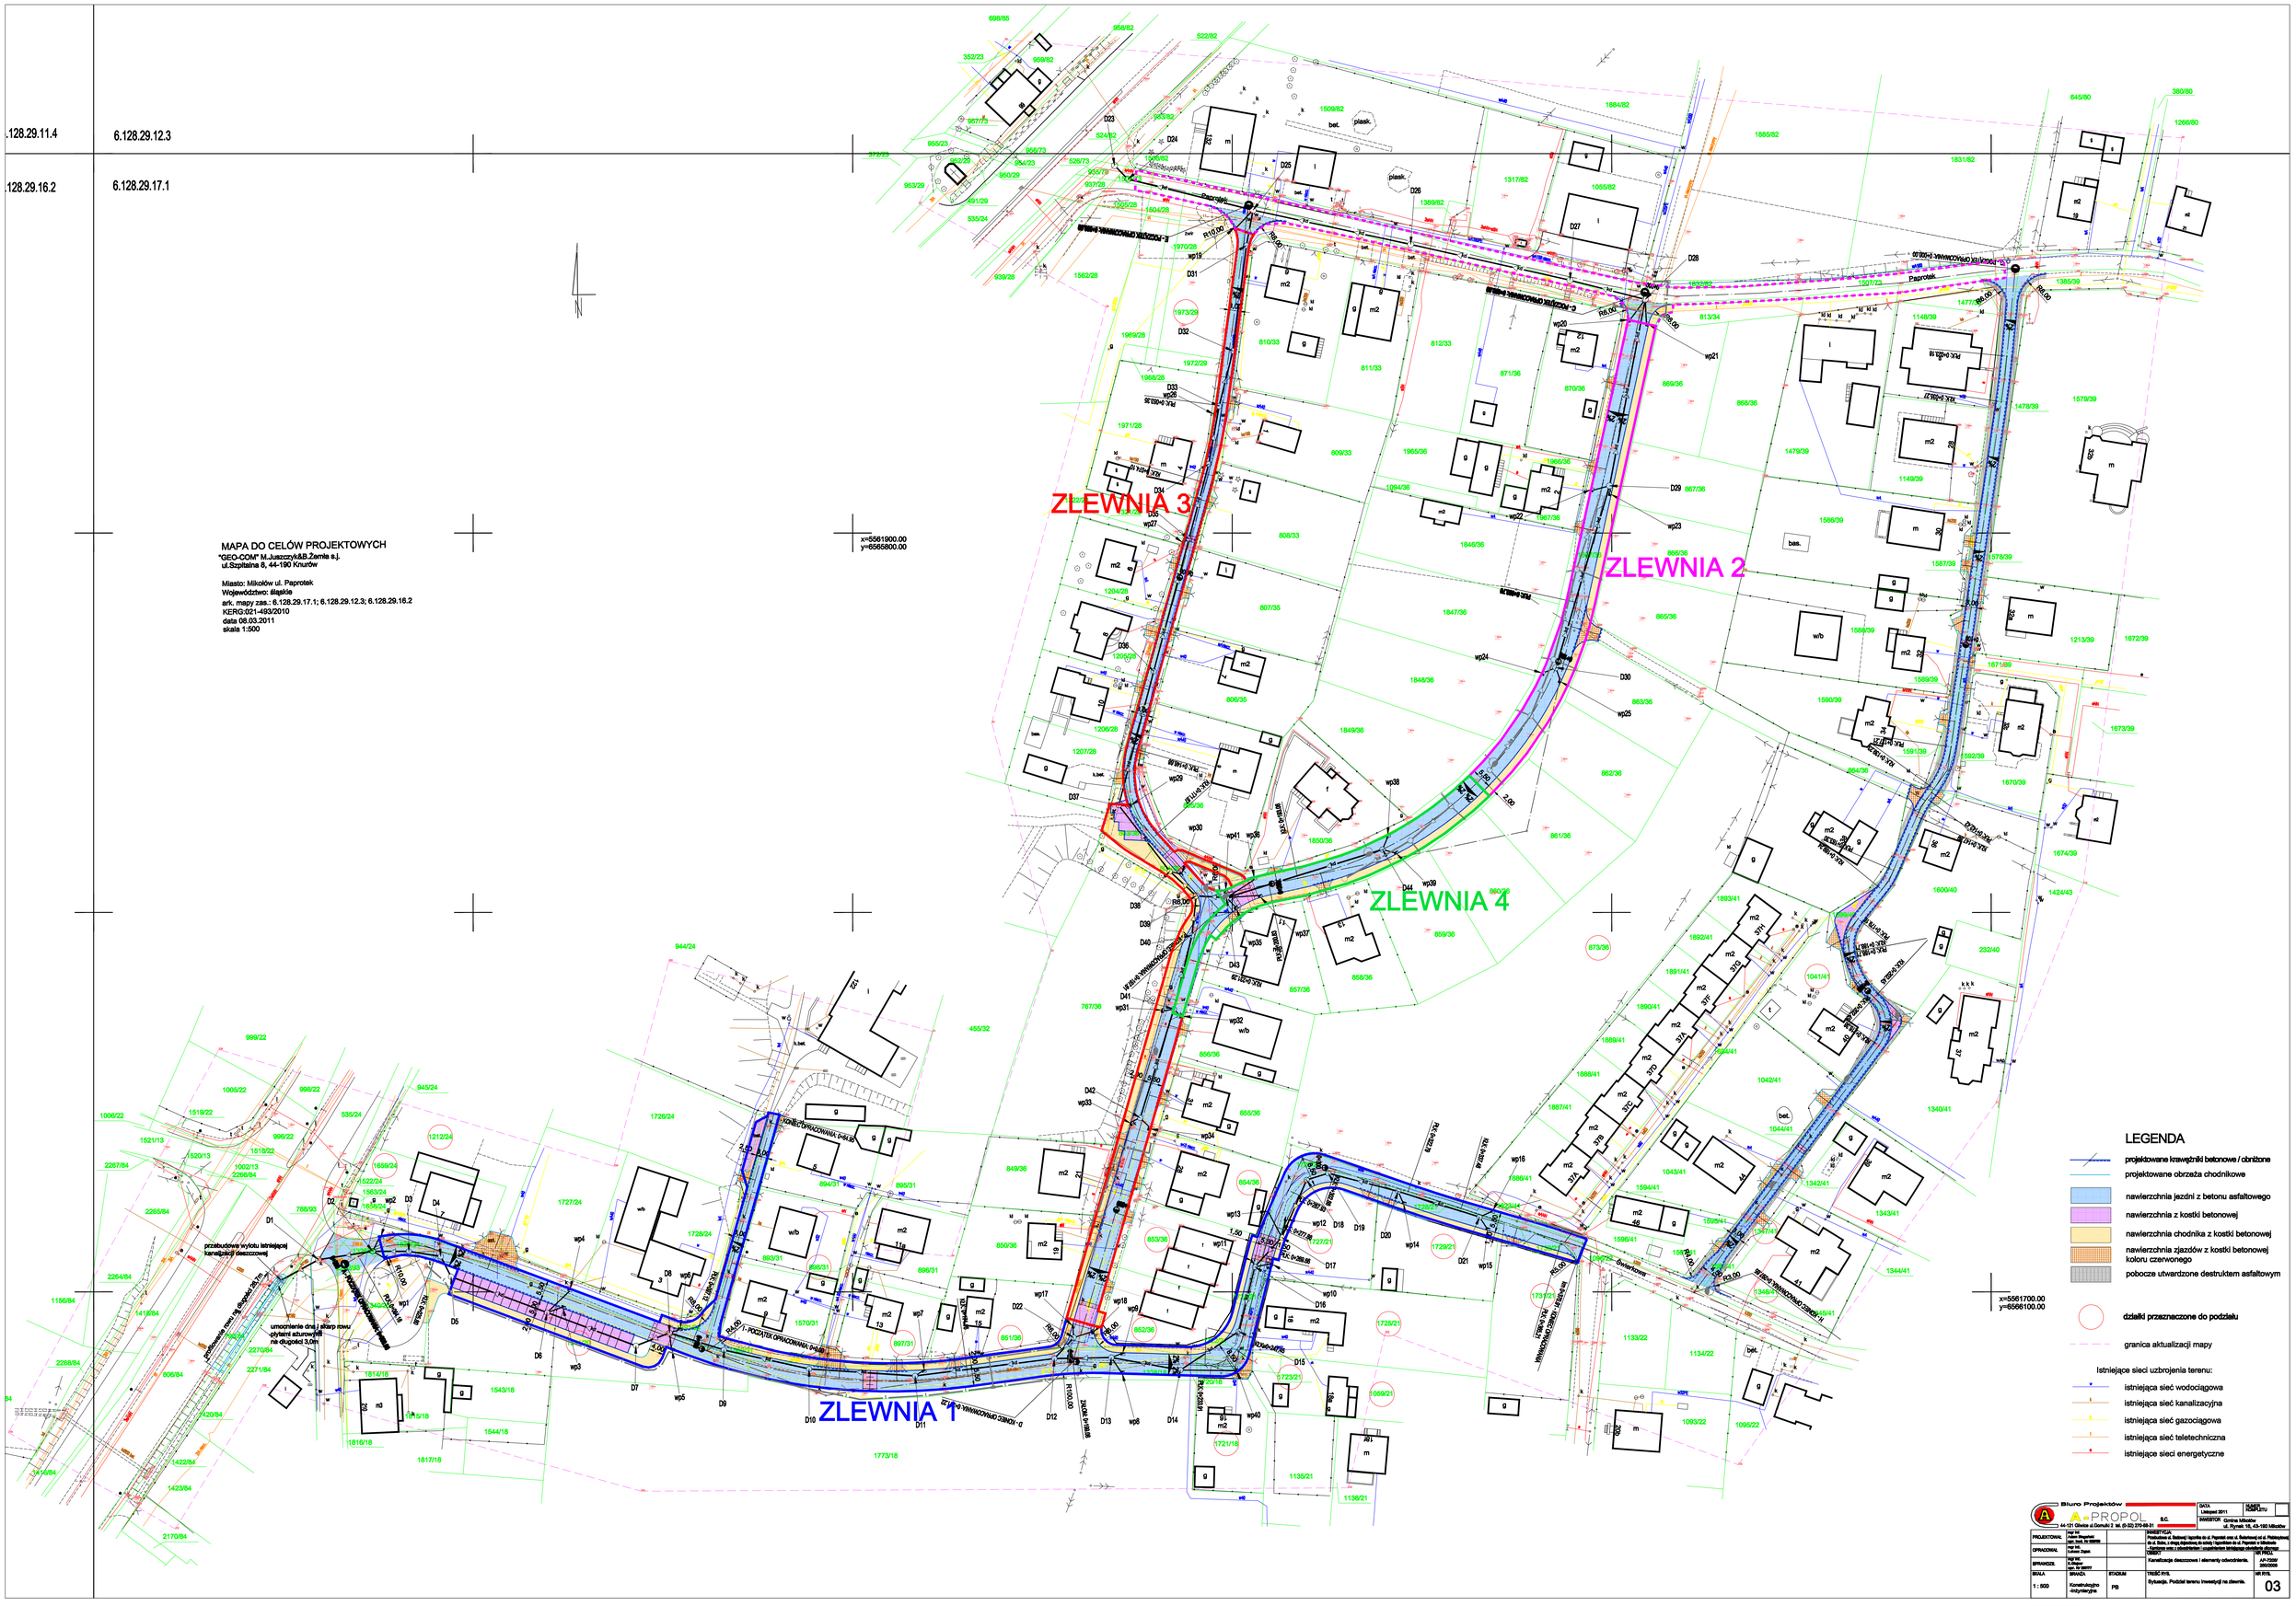

MAPA DO CELÓW PROJEKTOWYCH
"GEO-COM" M.Juszczyk&B.Żemła s.j.
ul.Szpitalna 8, 44-190 Knurów

Miasto: Mikołów ul. Paprotek
Województwo: śląskie
ark. mapy zas.: 6.128.29.17.1; 6.128.29.12.3; 6.128.29.16.2
KERG:021-493/2010
data 08.03.2011
skala 1:500

Biuro Projektów
A-PROPOL s.c.
44-121 Gliwice ul.Gomułki 2 tel. (0-32) 270-69-31

INWESTOR: Gmina Mikołów ul. Rynek 18, 43-190 Mikołów		DATA: Listopad 2011	NUMER RORYSUNU
PROJEKTOWAŁ:	mgr inż. Andrzej Bogusław upr. budow. Nr 206/89	PRZEDMIOT: Kanalizacja deszczowa (z fosami) ogólna dla ul. Paprotek oraz ul. Świerkowej od ul. Piaskowej do ul. Sosnowej, z rowu otwartego do rowu i kanałem do ul. Paprotek w Mikołowie - Kanalizacja rowu z odwodnieniem i zagłębieniem bitumicznym chodnika przy rowie	
OPRACOWAŁ:	mgr inż. Barbara Żupek	TYTUŁ: Kanalizacja deszczowa i elementy odwodnienia.	NR RYSU. AP-72/002 2012/2013
SPRAWDZIŁ:	mgr inż. Andrzej Bogusław upr. bz. 206/89		
SKALA 1 : 500	BRANŻA Konstrukcyjno -budowlana	STADIUM PB	TREŚĆ RYS. Sytuacja. Podział terenu inwestycji na zlewnie.	NR RYS. 03