SIECI WODOCIĄGOWEA WRAZ Z PRZYŁĄCZAMI DO BUDYNKÓW W REJONIE ULIC:

PODLESKA, WIOSENNA, CZEREŚNIOWA, BAZIOWA, JAGODOWA, POPRZECZNA, TABOROWA KĘPA, SZAROTEK, STAROPODLESKA, WSPÓLNA, ROLNICZA ORAZ 27 STYCZNIA W MIKOŁOWIE”

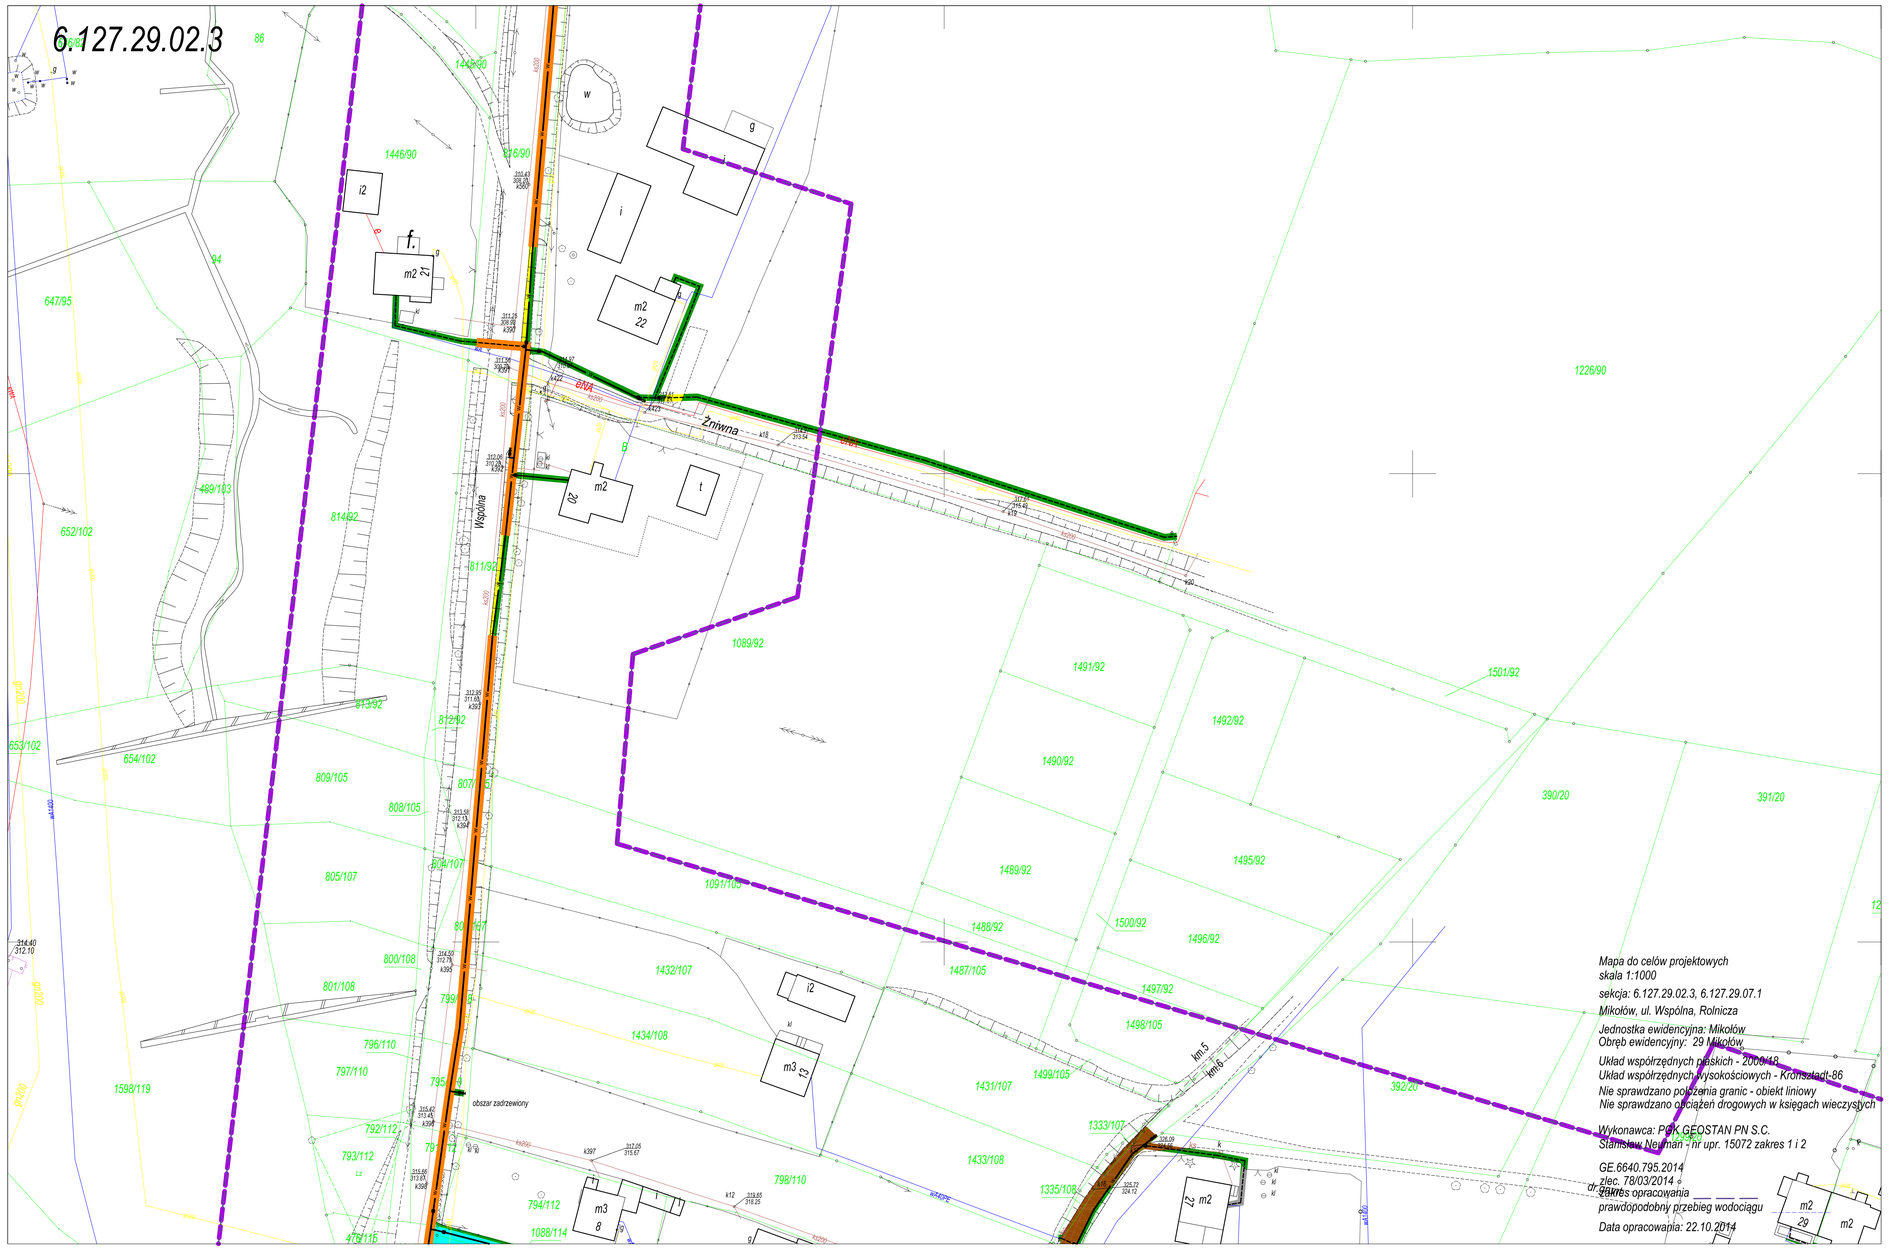

Mapa do celów projektowych
skala 1:1000

sekcja: 6.127.29.02.3, 6.127.29.07.1

Mikołów, ul. Wspólna, Rolnicza

Jednostka ewidencyjna: Mikołów
Obręb ewidencyjny: 29 Mikołów

Układ współrzędnych płaskich - 2000/18
Układ współrzędnych wysokościowych - Kronsztadt-86
Nie sprawdzano położenia granic - obiekt liniowy
Nie sprawdzano obciążeń drogowych w księgach wieczystych

Wykonawca: PGK GEOSTAN PN S.C.
Stanisław Neuman - nr upr. 15072 zakres 1 i 2

GE.6640.795.2014
zlec. 78/03/2014 z dnia
Zakres opracowania
prawdopodobny przebieg wodociągu

Data opracowania: 22.10.2014

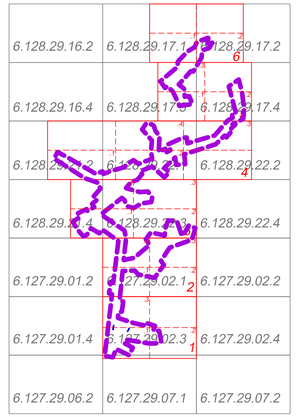

ODTWORZENIE NAWIERZCHNI:

- odtworzenie nawierzchni z betonu asfaltowego (drogi gminne)
- odtworzenie nawierzchni z tłucznia (drogi gminne, wjazdy i drogi wew.)
- odtworzenie nawierzchni z kostki granitowej (drogi gminne, wjazdy i drogi wew.)
- odtworzenie nawierzchni z płyt betonowych pełnych (drogi gminne, wjazdy i drogi wew.)
- odtworzenie nawierzchni z betonu asfaltowego (wjazdy i drogi wew.)
- odtworzenie nawierzchni z betonu cementowego (wjazdy i drogi wew.)
- odtworzenie nawierzchni z kostki betonowej (wjazdy i drogi wew.)
- odtworzenie nawierzchni dróg gruntowych i poboczy utwardzanych kruszywem
- odtworzenie nawierzchni poboczy utwardzanych frezem
- odtworzenie nawierzchni poboczy utwardzanych kostką betonową
- odtworzenie nawierzchni chodników z kostki betonowej
- odtworzenie nawierzchni chodników z płyt betonowych
- odtworzenie nawierzchni nieutwardzonych - teren zielony

LEGENDA:

OBIEKTY PROJEKTOWANE:

- projektowana sieć wodociągowa, zasuwa, hydrant
- projektowana sieć wodociągowa - przyłącza do budynków
- metoda bezwykopowa

zakres objęty projektowaniem

Zadanie inwestycyjne:
WYKONANIE DOKUMENTACJI PROJEKTOWO - KOSZTORYSOWEJ SIECI WODOCIĄGOWEJ WRAZ Z PRZYŁĄCZAMI DO BUDYNKÓW I ODTWORZENIEM NAWIERZCHNI OBEJMUJĄCYM REJON ULIC: PODLESKA, WIOSENNA, CZEREŚNIOWA, BAZIOWA, JAGODOWA, POPRZECZNA, TABOROWA KĘPA, SZAROTEK, STAROPODLESKA, WSPÓLNA, ROLNICZA ORAZ 27 STYCZNIA W MIKOŁOWIE

Obiekt: SIEĆ WODOCIĄGOWA WRAZ Z PRZYŁĄCZAMI DO BUDYNKÓW
PROJEKT ODTWORZENIA NAWIERZCHNI

Przedmiot rysunku: Projekt zagospodarowania terenu Arkusz nr 1.3

Skala: 1:500

	Data	Nazwisko	Uprawnienia	Podpis
Projektant	09.2015	M. KARCEWICZ	SLK/5676 POOD/14	
Opracował				
Sprawdz.				
Kierownik	09.2015	A. HAWRYLEWICZ	SLK/0047 POOS/04	
Zwlaka				

Stadium: PW

Zamawiający: Zakład Inżynierii Miejskiej Spółka z o.o. ul. Kolejowa 4, 43-190 Mikołów

Branża: DROGOWA

Nr rysunku: D2-588-CR-000-101.3-A

Nr umowy: 588/2014

HYDROSAN
BIURO PROJEKTÓW GOSPODARKI WODNO-ŚCIEKOWEJ sp. z o.o.
44-101 GLIWICE, UL. SIENKIEWICZA 10, TEL. (032) 231 00 81