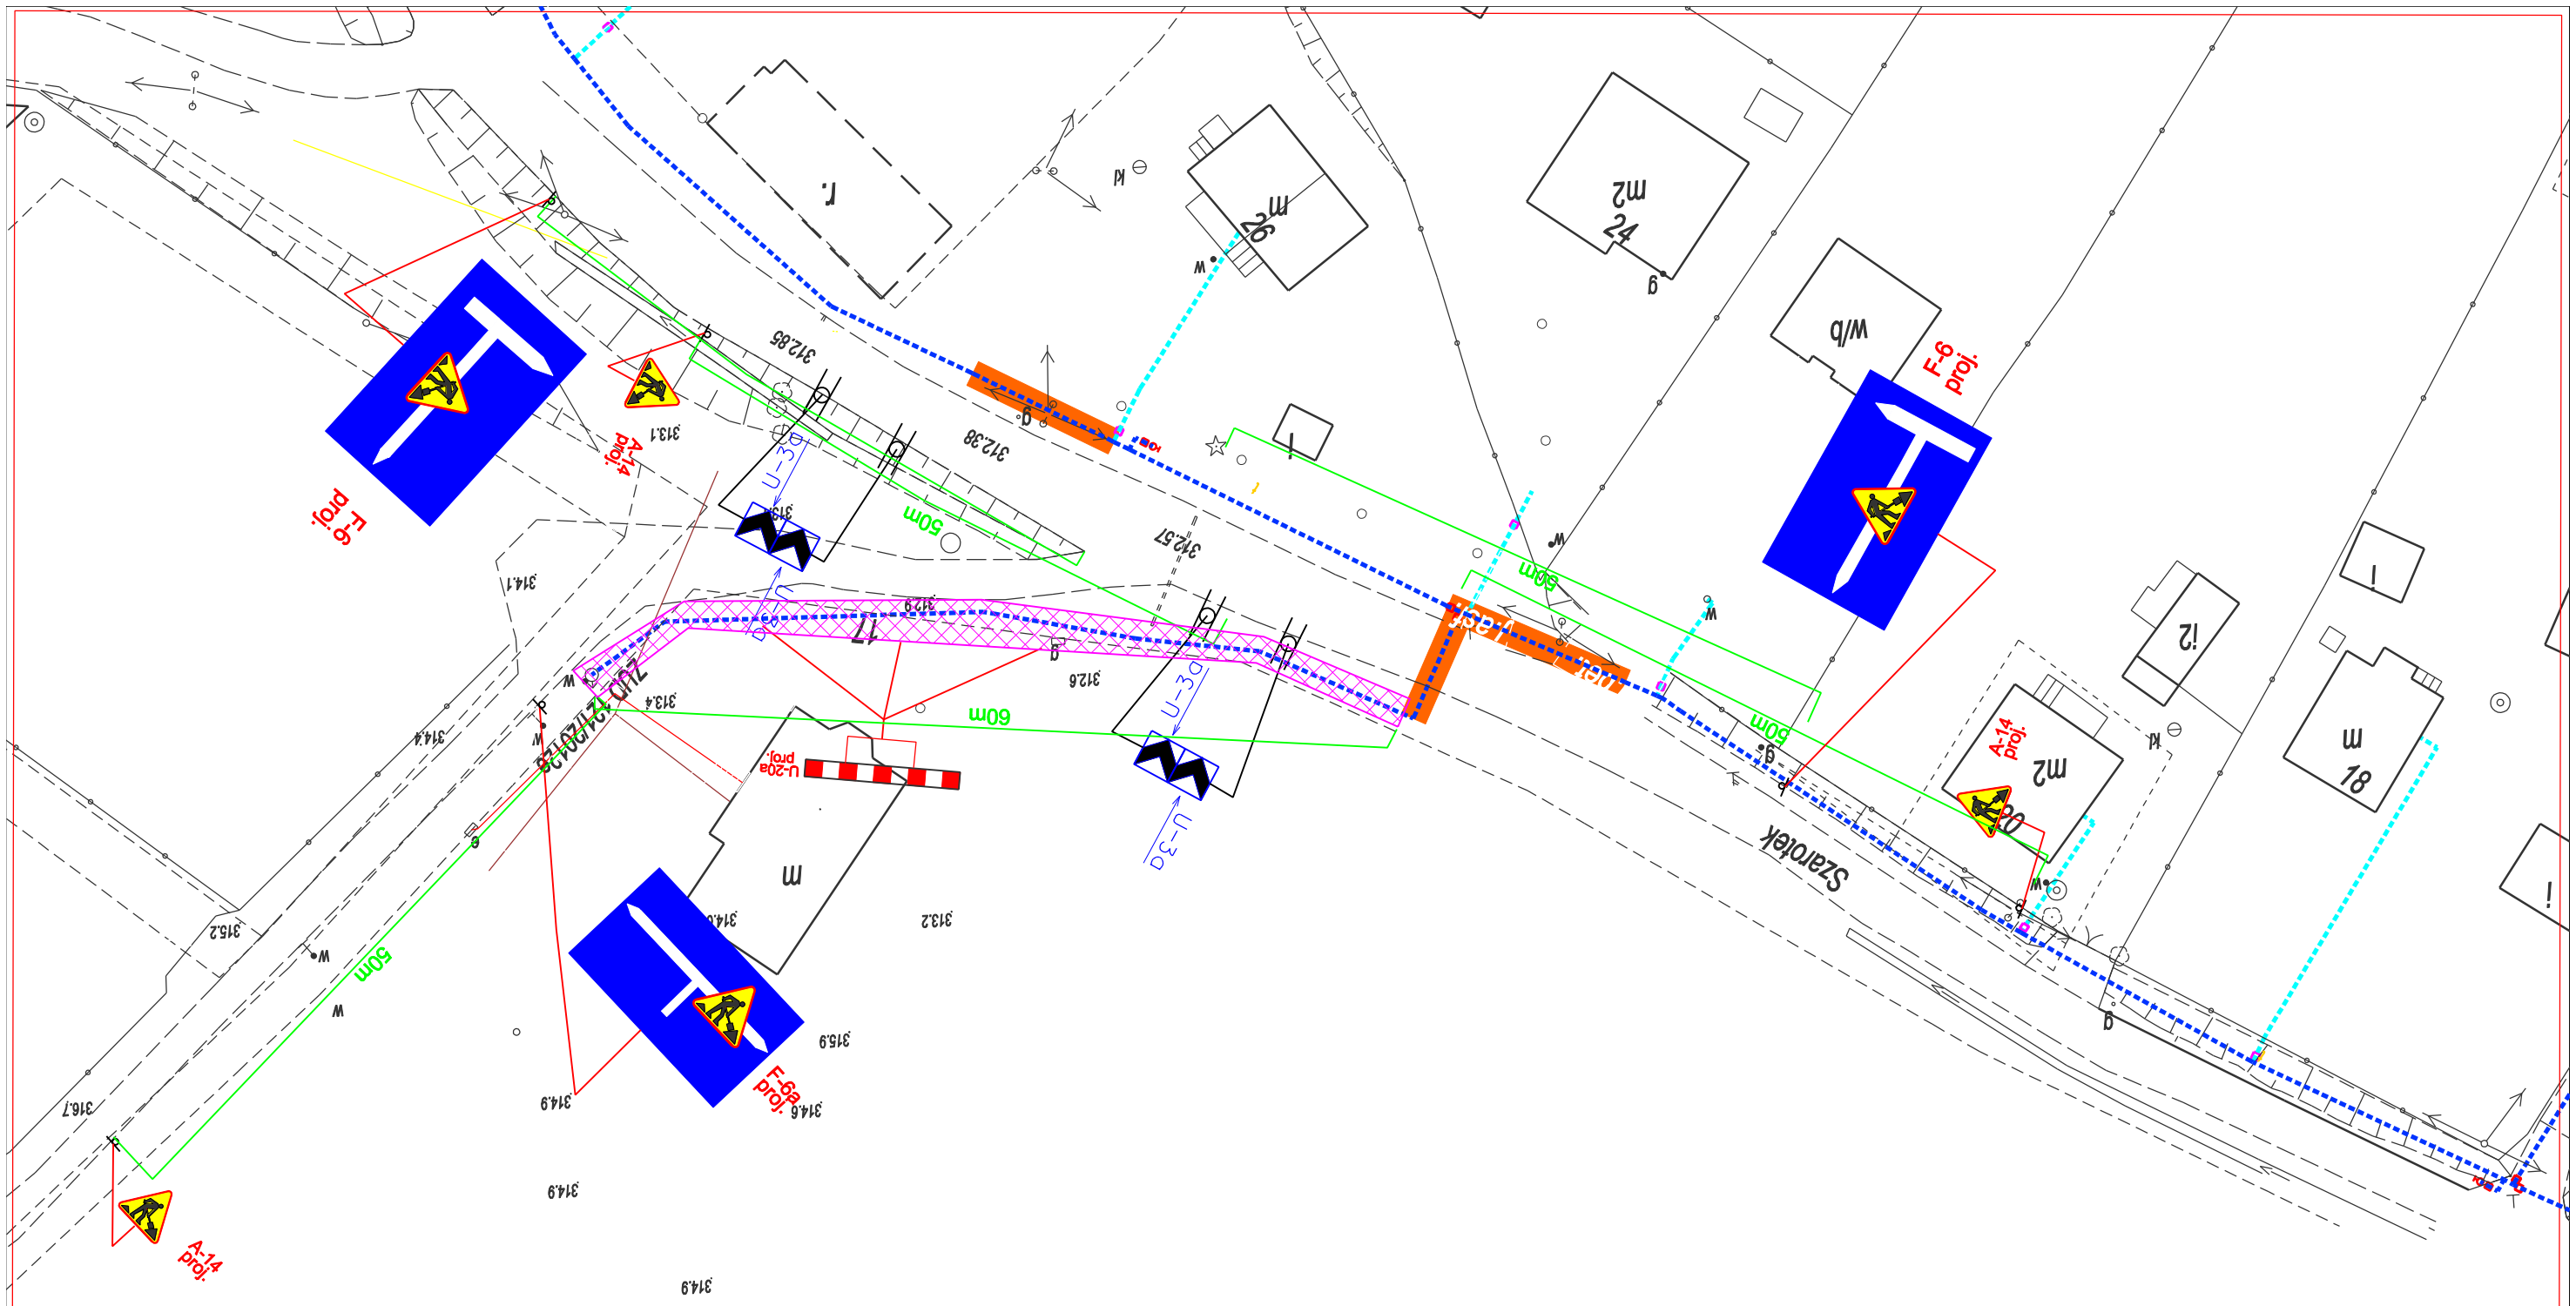

Zadanie inwestycyjne: Projekt sieci wodociągowej wraz z przyłączami do budynków i odtworzeniem nawierzchni obejmującym rejon ulic: Podleska, Wiosenna, Czereśniowa, Baziowa, Jagodowa, Poprzeczna, Taborową Kępa, Szarotek, Staropodleska, Wspólna, Rolnicza oraz 27 Stycznia w Mikołowie

Obiekt: Projekt sieci wodociągowej wraz z przyłączami do budynków i odtworzeniem nawierzchni

Przedmiot rysunku: Tymczasowa organizacja ruchu

ul. Szarotek

Skala		Data	Nazwisko	Uprawnienia	Podpis
1:500	Projektant	04.2015	J. DOLĘGA		
	Opracował	04.2015	J. DOLĘGA		
	Sprawdz.				
	Kierownik	04.2015	A. HAWRYLEWICZ	SLK/0047 POOS/04	
Stadium: PW	Zmiana				

Zamawiający: Zakład Inżynierii Miejskiej Sp. z o.o., ul. Kolejowa 4, 43-190 Mikołów

Branża: DROGOWA

Nr rysunku: 64

Nr umowy: 588/2014

HYDROSAN
BIURO PROJEKTÓW GOSPODARKI WODNO-ŚCIEKOWEJ sp. z o.o.
44-101 GLIWICE, UL. SIENKIEWICZA 10, TEL. (032) 231 00 81