siec-wod_588-Mikolow_07

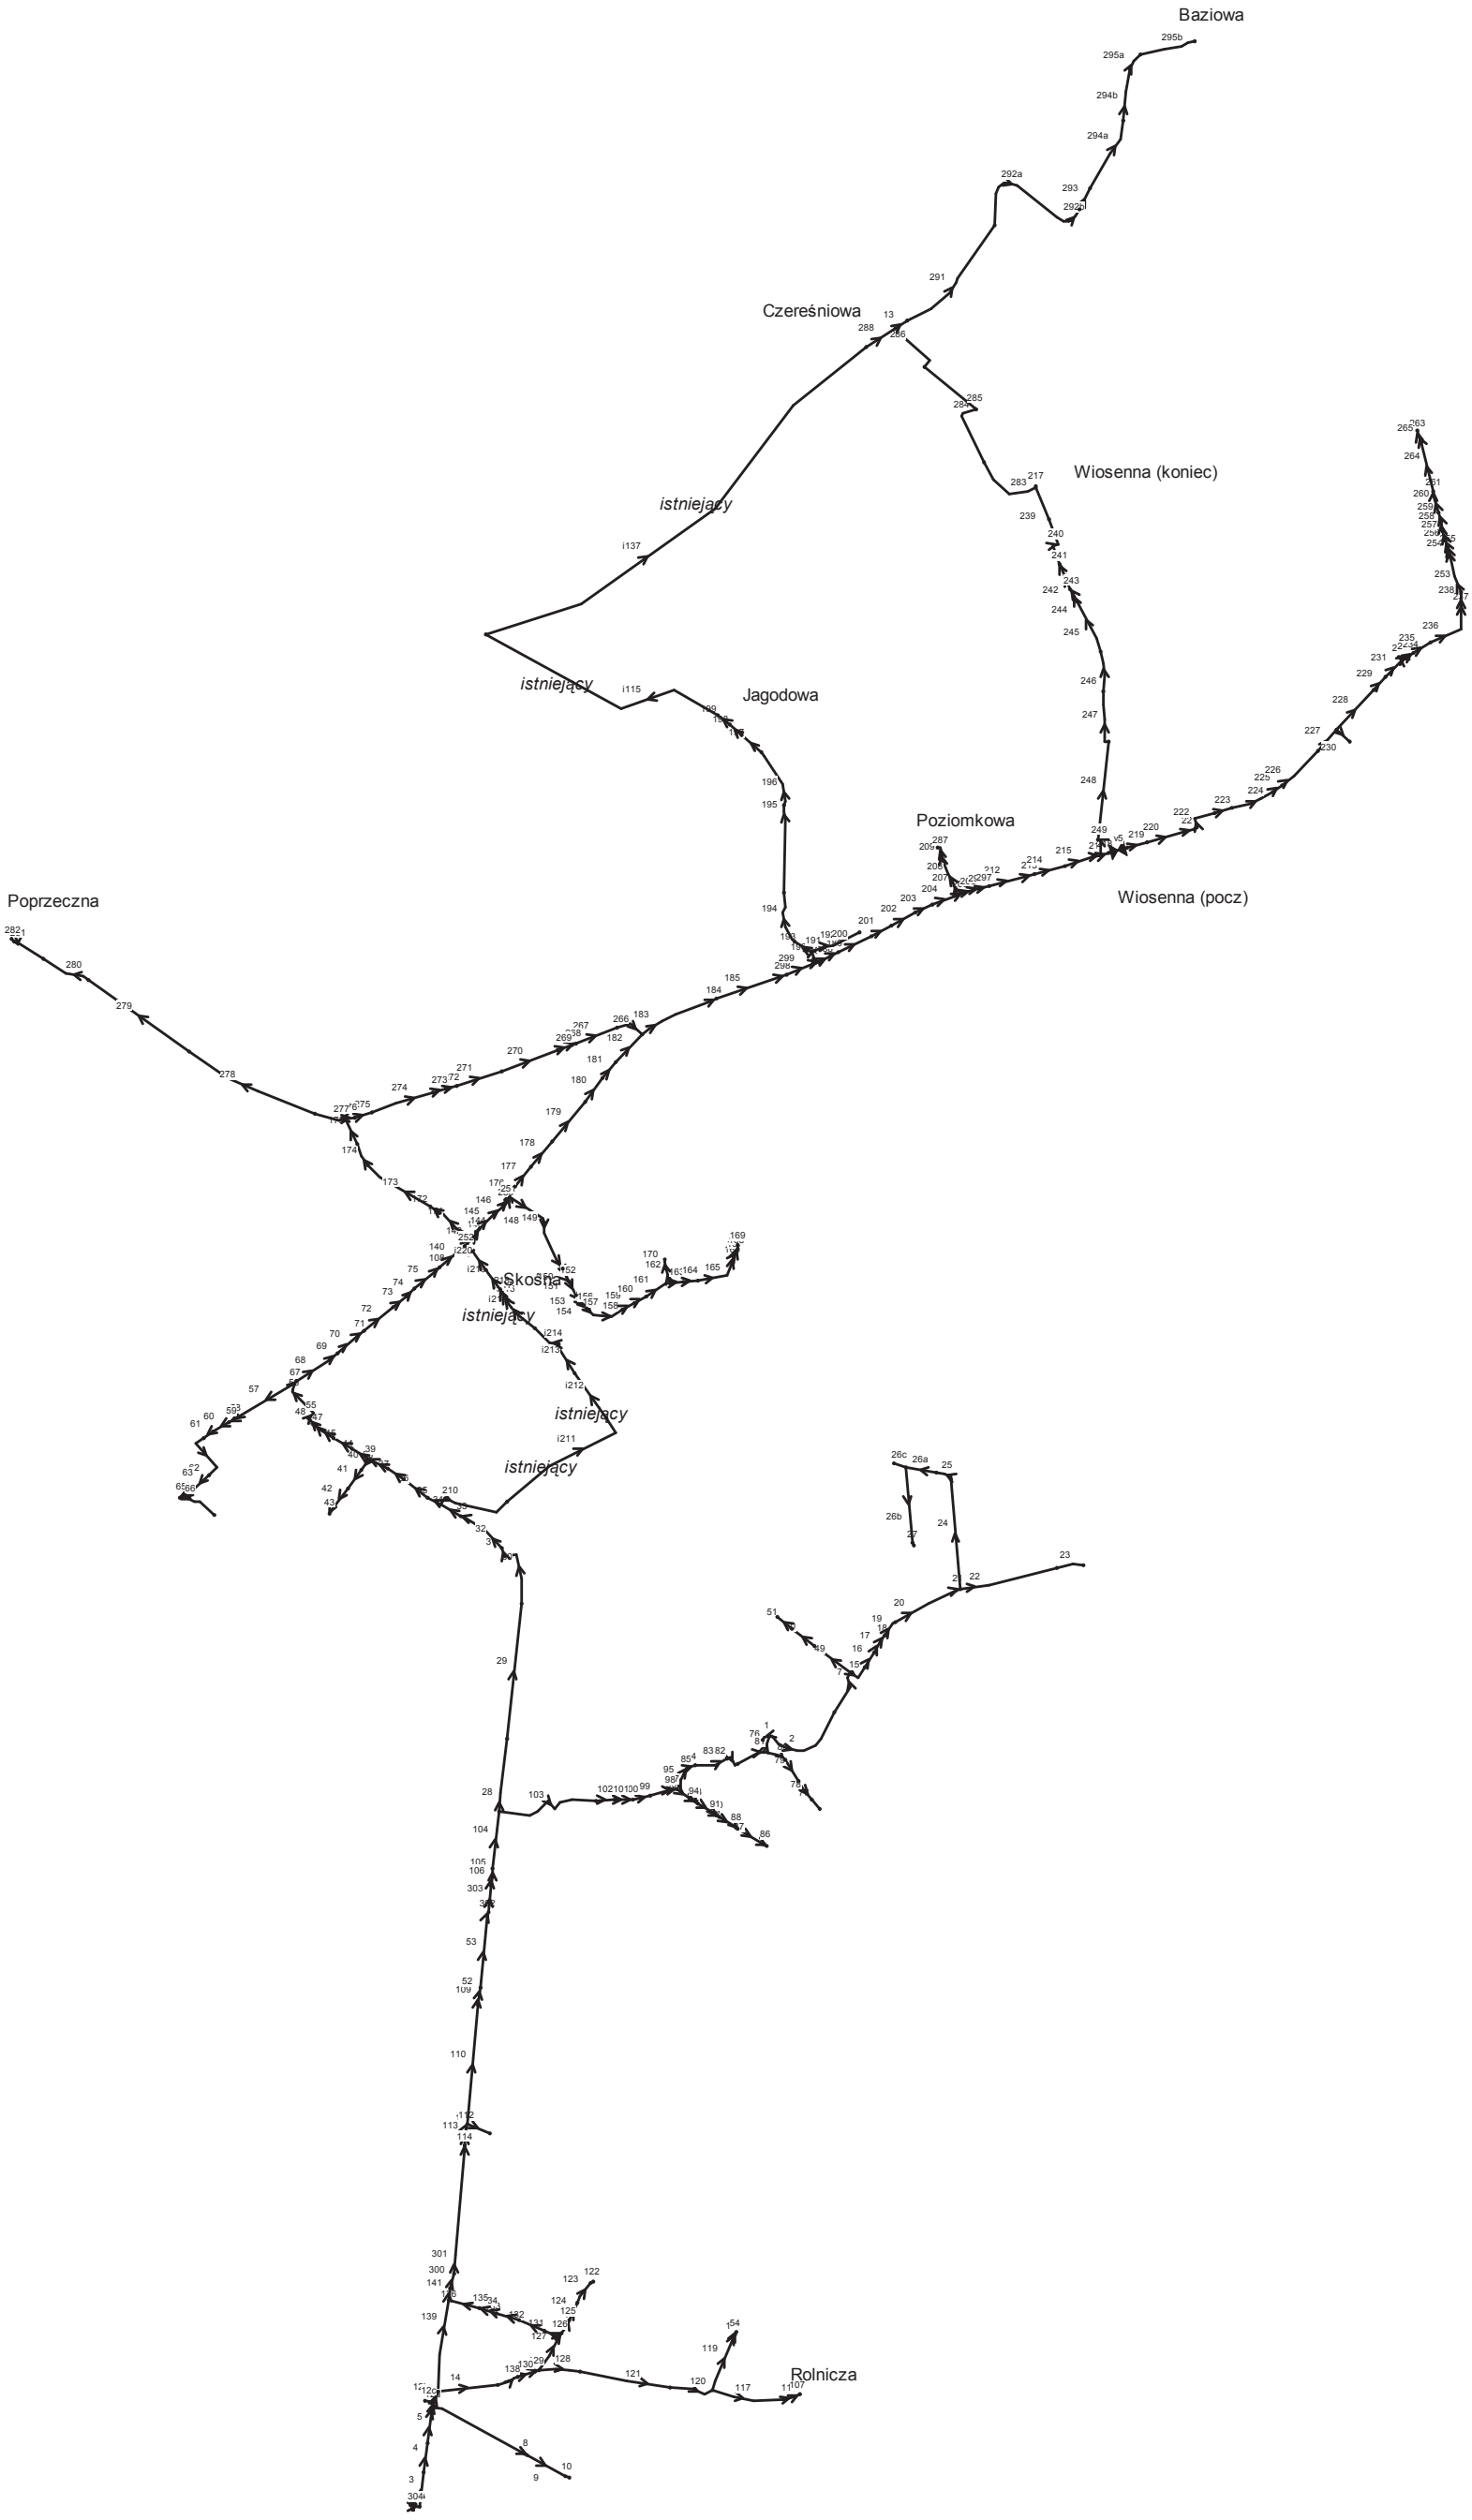

siec-wod_588-Mikolow_07

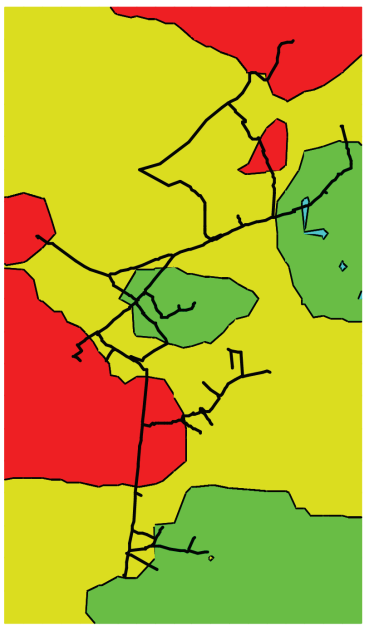

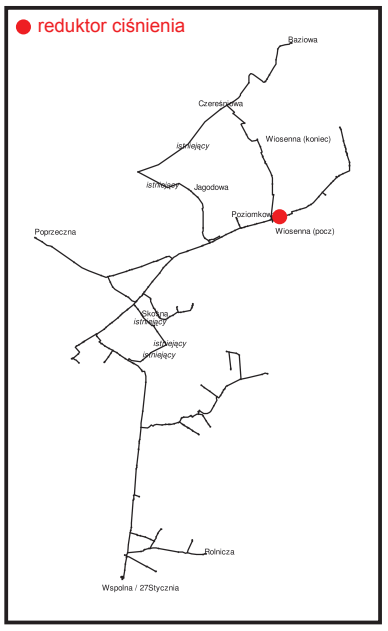

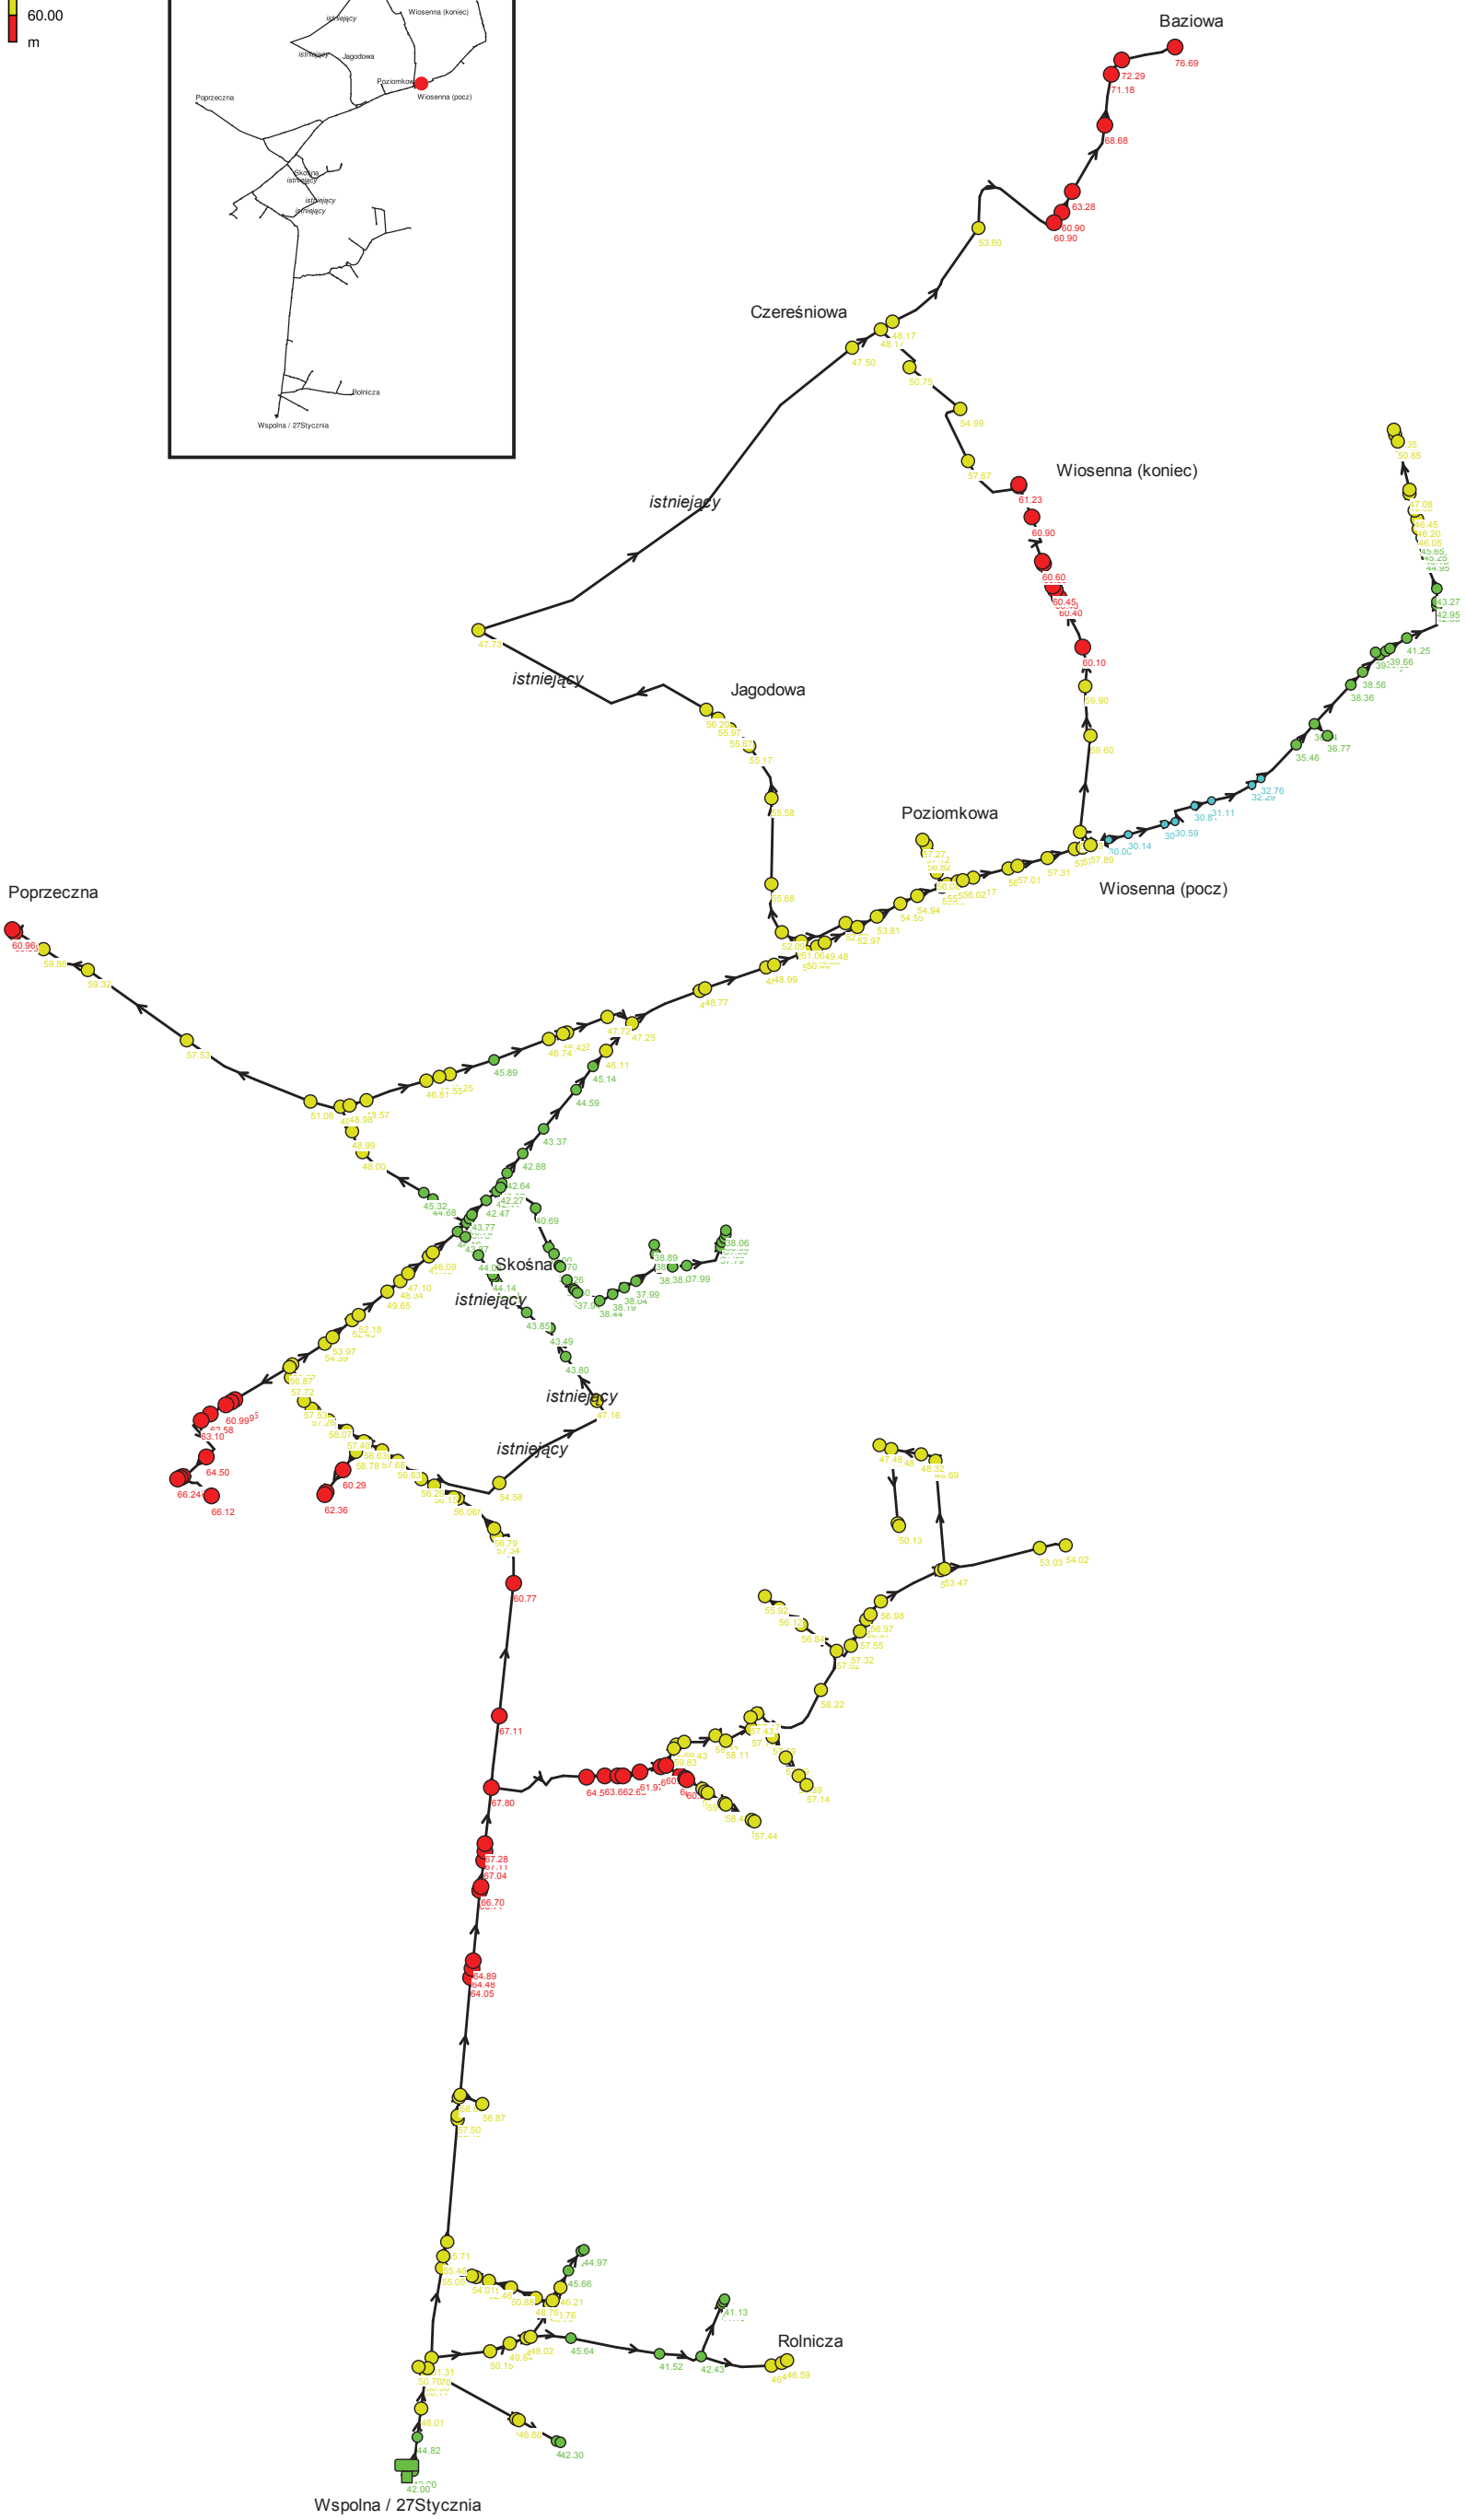

siec-wod_588-Mikolow_07