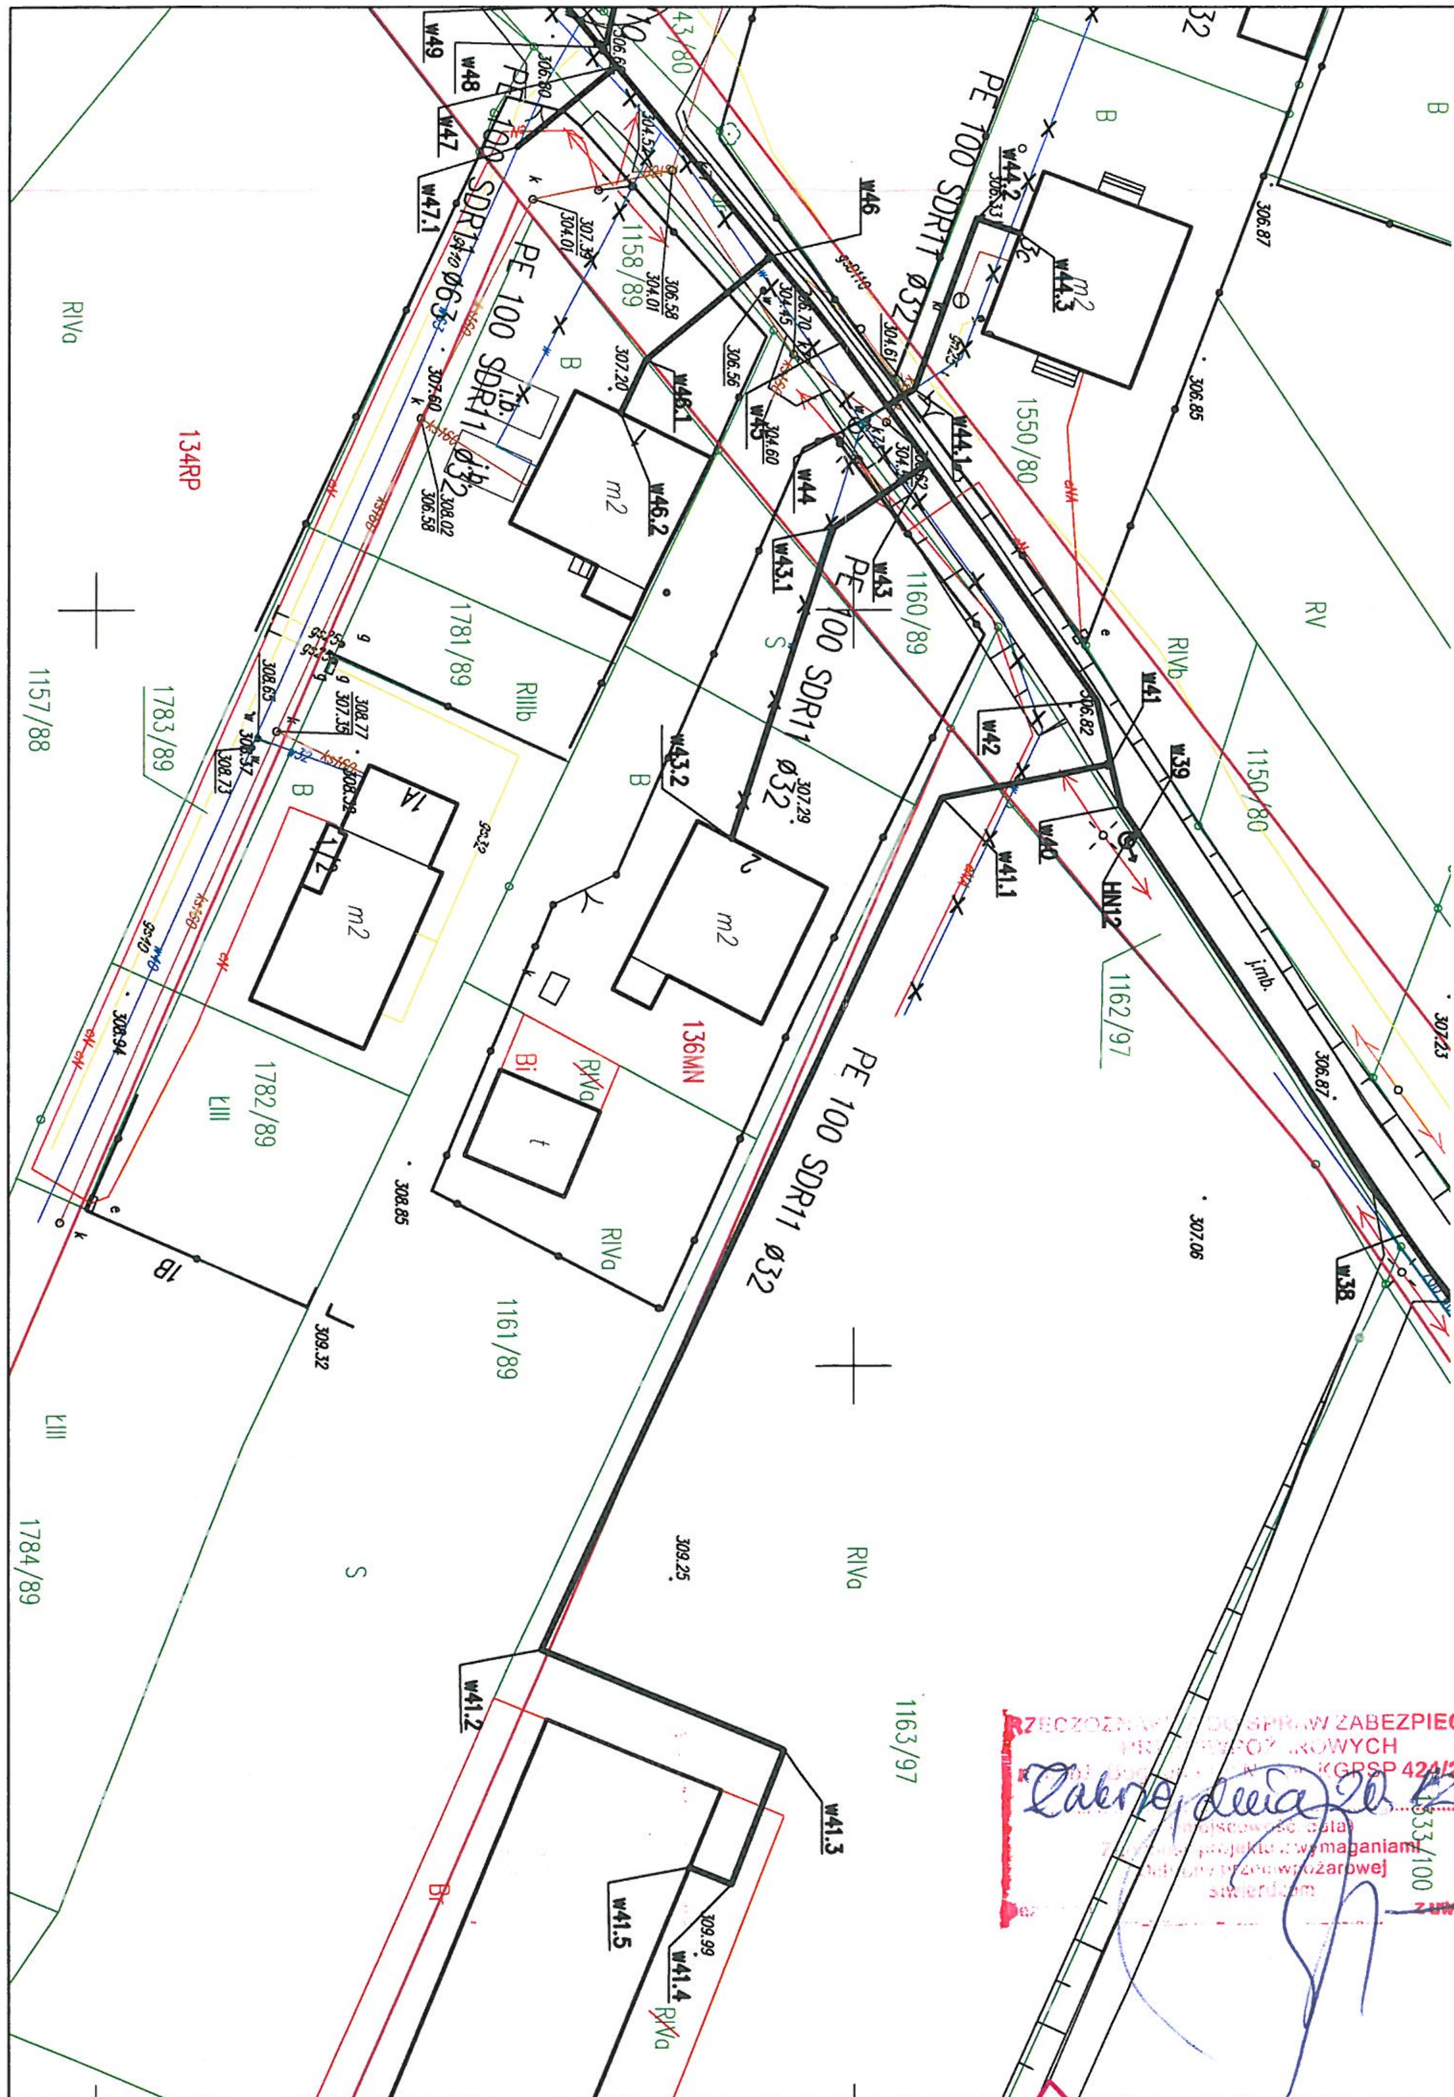

Dokument podpisany podpisem kwalifikowanym przez:
GEODETA UPRAWNIONY
uprawnienia zawodowe nr 22273
mgr inż. Sebastian Staszak
Dokument nie wymaga podpisu tradycyjnego
Dane podpisu: SEBASTIAN STASZAK
86081117053

USŁUGI GEODEZYJNE
geodeta uprawniony
mgr inż. Sebastian Staszak
ul. T. Kościuszki 73A, 43-190 Mikołów
tel. 32 322 07 26, kom. 506 959 678
email: geodezja.mikolow@poczta.onet.pl
NIP 954-256-22-65 REGON 243516037

STAROSTWO POWIATOWE
W MIKOŁOWIE
ul. Żwirki i Wigury 4 a
43-190 MIKOŁÓW
XXXIV

MAPA DO CELÓW PROJEKTOWYCH S+U+E+W - obiekt liniowy

Mapa w skali 1:500

Układ współrzędnych prostokątnych płaskich: **2000**
Układ wysokości: **Kronsztad 86**
Województwo: **Śląskie**
Powiat: **mikołowski**
Jednostka ewidencyjna: **240802_1 Mikołów**
Obręb: **240802_1.0031 Mokre AR_3**
Ulica: **Podgórna**
GEO6640.1.424.2019
Sekcja: **różne w skali 1:500**
Geodeta uprawniony: **mgr inż. Sebastian Staszak**
Numer uprawnień **22273** w zakresie **1**
Mapę sporządził: **Anna Żukowska**
dnia: **25.06.2019r**

Granice działki przedmiotowej przyjęto na podstawie danych z EGiB.
Treść mapy uzupełniono o pomiar terenowy z dnia 25.06.2019.
Nie kontrolowano służebności gruntowej.

Legenda:

--------	zakres opracowania
----, MNU	MPZP wniesiony graficznie
----, B	użytek nieujawniony w bazie EGiB
	żywopłot

Starosta Mikołowski na podstawie ustawy z dnia 7 lipca 1994 r. Prawo Budowlane zatwierdza projekt budowlany i wydaje pozwolenie na budowę nr ...1286/2019... z dnia ...27.11.2019...

z up. Starosty
mgr inż. arch. Monika Piórecka-Karolak
Naczelnik
Wydziału Administracji Architektoniczno-Budowlanej

ZA ZGODNOŚĆ Z ORYGINAŁEM MAPY DO CELÓW PROJEKTOWYCH

LEGENDA - UZBROJENIE PROJEKTOWANE:

(linia gruba)	Projektowany wodociąg układany metodą wykopu otwartego
(linia ×)	Istniejący wodociąg do unieczynnienia
(linia podwójna)	Projektowana rura ochronna stalowa
w Ø110	Średnica projektowanego wodociągu
w1	Punkty charakterystyczne projektowanego wodociągu
z100	Projektowana zasuwa
HN1	Projektowany hydrant nadziemny
HP1	Projektowany hydrant podziemny

RZECZOZNAWCA DO SPRAW ZABEZPIECZEŃ PRZECIWPOŻAROWYCH
... KGRSP 424/2009
Zabrze, dnia 20.12.2019r
... z uwagami

Biuro projektów		Inwestor	
PWN INZ Projektowanie Wykonanie Nadzór	ul. Lipowa 6/3, 44-100 Gliwice e-mail: biuro.pwninz@gmail.com tel. +48 883 205 800 tel. +48 537 466 562	Zakład Inżynierii Miejskiej Sp. z o.o. ul. Kolejowa 4 43-190 Mikołów	ZIM Sp. z o.o.

Obiekt: Budowa sieci wodociągowej wraz z przyłączami w rejonie ul. Podgórnej w Mikołowie				Rodz. opr. PROJEKT BUDOWLANO – WYKONAWCZY
Treść: PLAN ZAGOSPODAROWANIA TERENU - CZ.4				Branża: SIECI SANITARNE
Zespół proj.:	Imię i nazwisko	Nr upraw.	Podpis	Skala: 1:500
Projektant:	mgr inż. Bartłomiej MAOR	SLK/2689/PWOS/09		Data: 09.2019
Asystent:	–	–	–	Nr projektu: –
Sprawdzający:	mgr inż. Sebastian KUREK	SLK/4951/PWOS/13		Nr rysunku: W-04
Koordynator Projektu:	–	–	–	

A3