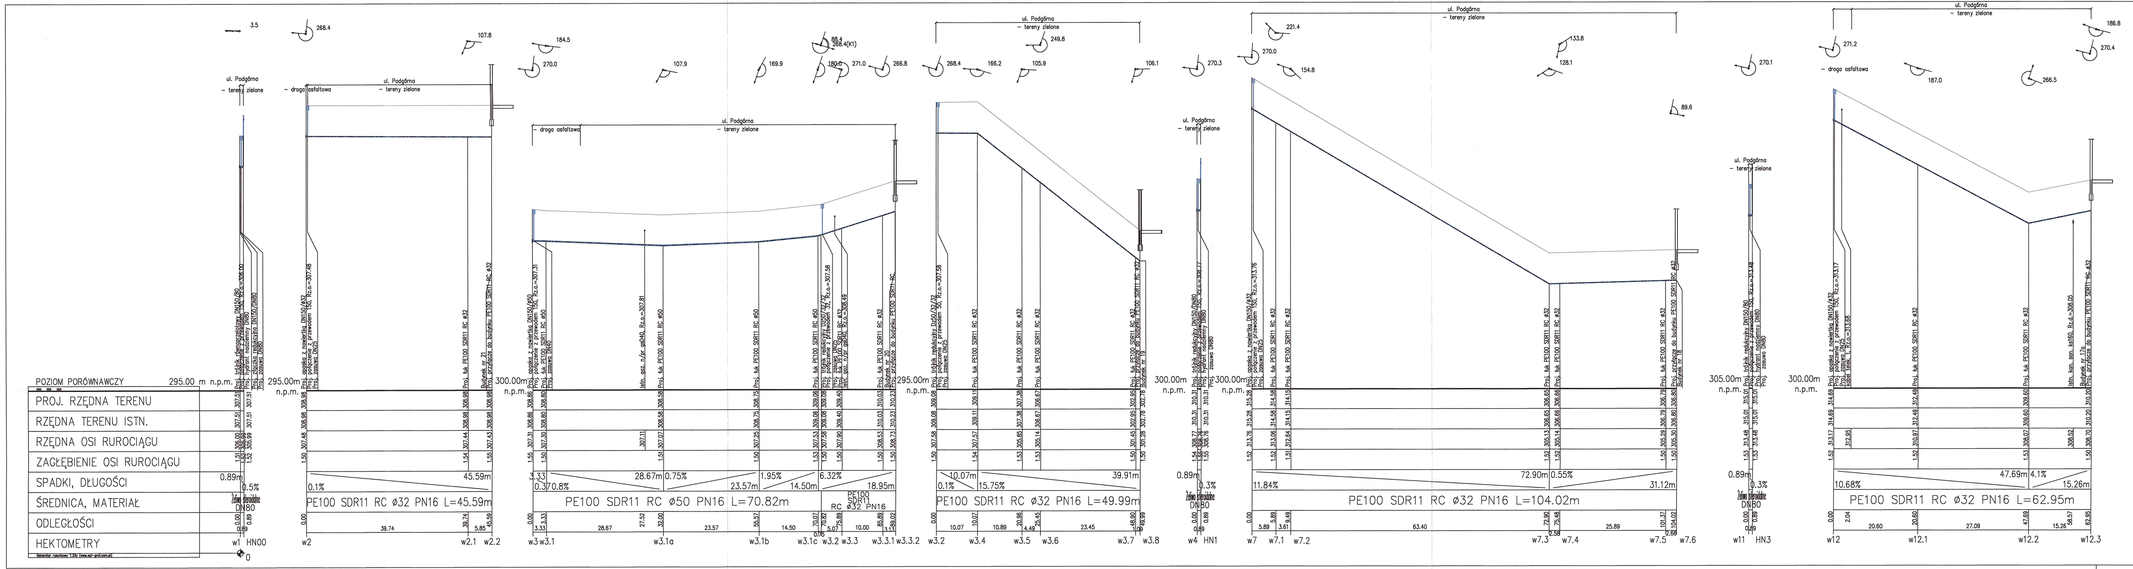

UWAGA:

1. Przyłącza wodociągowe na całej długości od przejścia pod fundamentem do przejścia przez posadzkę wykonać w rurze osłonowej PE80 SDR11 Ø90

Biuro projektów PWN INŻ. Mariusz Pawlak tel. +48 537 468 562 ul. Ugowe 6/3, 44-100 Gliwice e-mail: biuro.pwnizo@gmail.com tel. +48 663 205 900	Inwestor: Zakład Inżynierii Miejskiej Sp. z o.o. ul. Kolejowa 4 43-190 Mikołów		
Obiekt: Budowa sieci wodociągowej wraz z przyłączami w rejonie ul. Podgórnej w Mikołowie		Rodz. opr.: PROJEKT BUDOWLANO WYKONAWCZY	
Temat: PROFIL PODŁUŻNY SIECI WODOCIĄGOWEJ - CZ.2		Branża: SIECI SANITARNE	
Zespół proj.:	Imię i nazwisko	Nr uprw.	Podpis
Projektant:	mgr inż. Bartłomiej MAOR	SK/388/PWL/16	
Asystent:	–	–	–
Sprawdzający:	mgr inż. Sebastian KUREK	SK/400/PWL/17	
Koordynator Projektu:	–	–	–
Skala: 1:100/500	Data: 09.2019	Nr projektu: –	Nr rysunku: W-06

A3+4