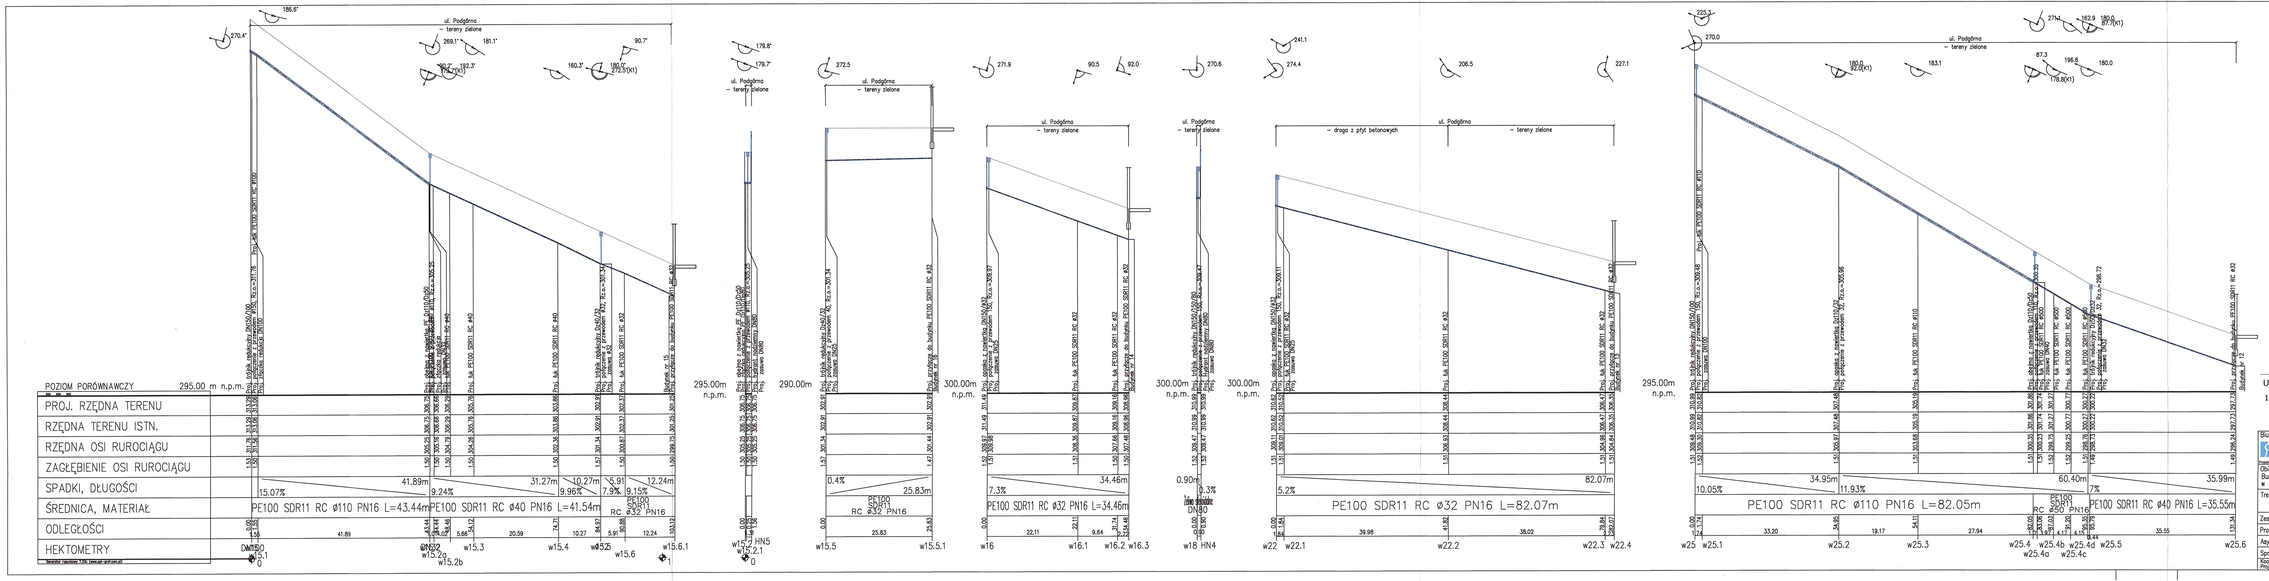

UWAGA:

1. Przyłącza wodociągowe na całej długości od przejścia pod fundamentem do przejścia przez posadzkę wykonać w rurze osłonowej PE80 SDR11 Ø90

Biuro projektów: PWN INŻ. ul. Ligowa 6/3, 44-100 Gliwice, e-mail: biuro.pwninz@gmail.com, tel. +48 693 209 900	Inwestor: Zakład Inżynierii Miejskiej Sp. z o.o. ul. Kościuszki 4, 43-190 Mikołów	ZIM	
Obiekt: Budowa sieci wodociągowej wraz z przyłączami w rejonie ul. Podgórnej w Mikołowie		Rodz. opr.: PROJEKT BUDOWLANO – WYKONAWCZY	
Treść: PROFIL PODŁUŻNY SIECI WODOCIĄGOWEJ - CZ.3		Branża: SIECI SANITARNE	
Zespół proj.:	Imię i nazwisko	Nr uprar.	Podpis
Projektant:	mgr inż. Bartłomiej MAJR	SU/OBR/PM/L/N	
Asystent:	–	–	
Sprawdzający:	mgr inż. Sebastian KUREK	SU/KRD/PM/L/N	
Koordynator Projektu:	–	–	–
Skala: 1:100/500			
Data: 09.2019			
Nr projektu: –			
Nr rysunku: W-07			

A3x4