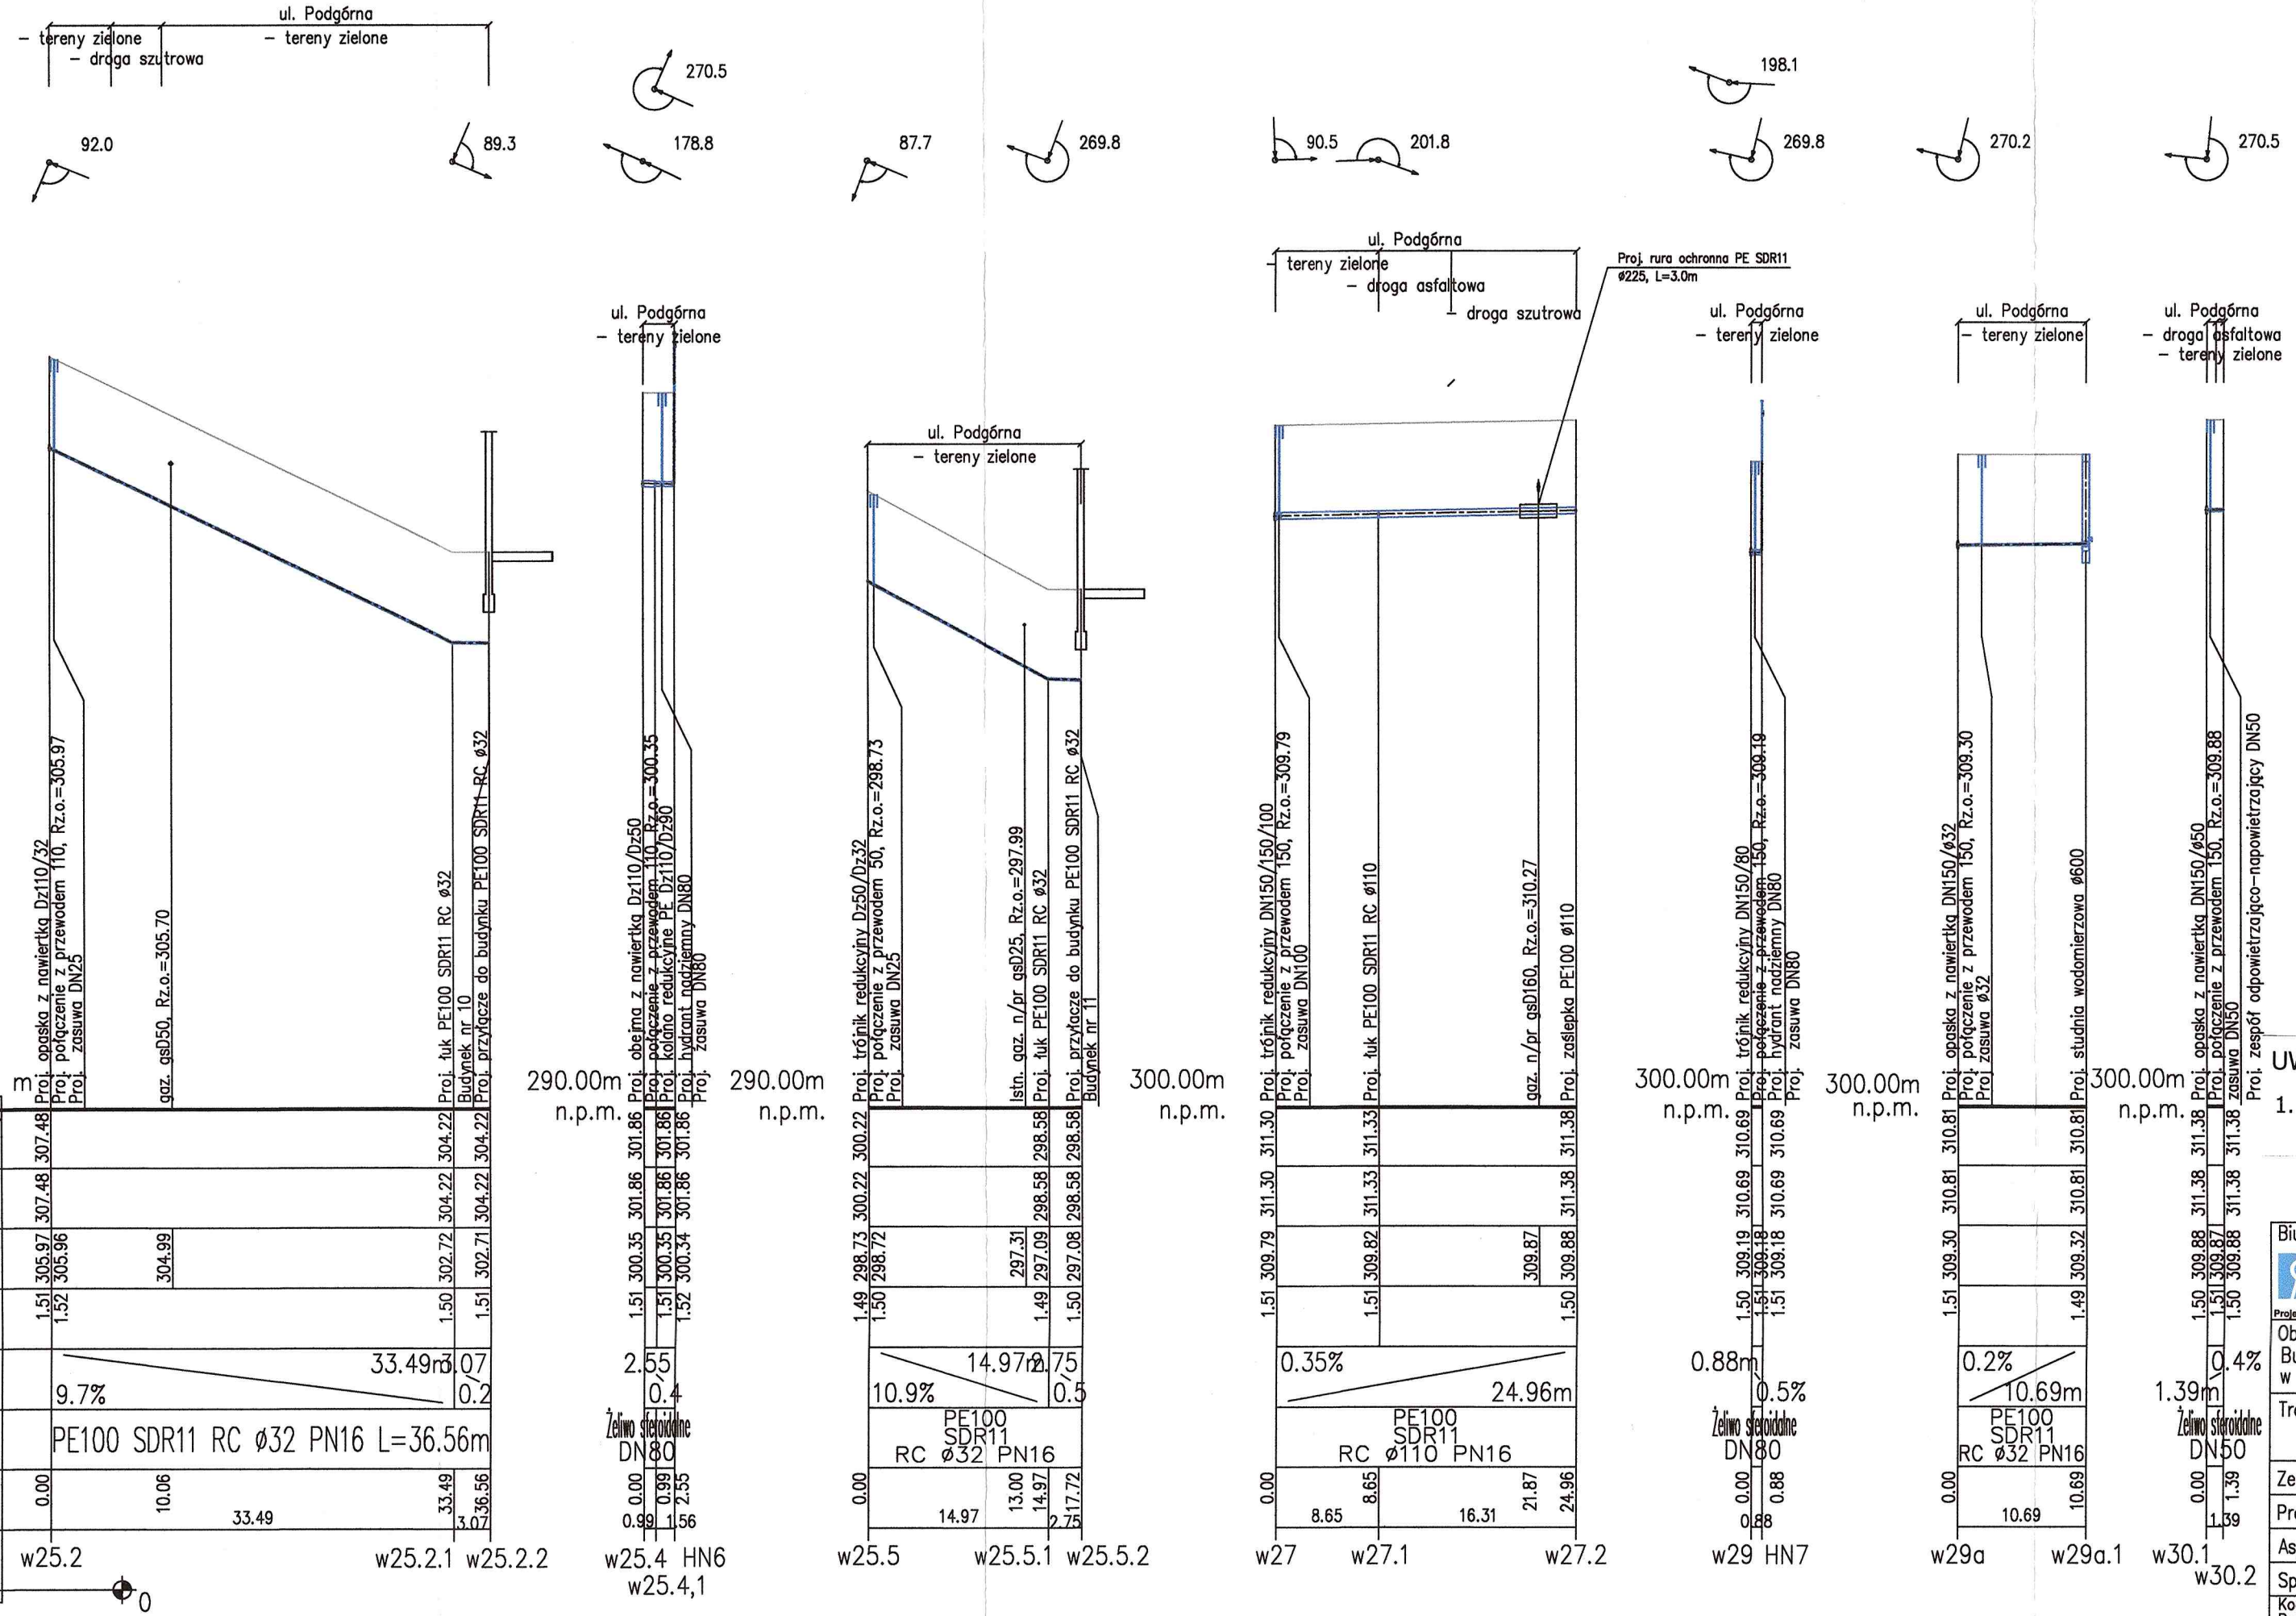

UWAGA:

1. Przyłącza wodociągowe na całej długości od przejścia pod fundamentem do przejścia przez posadzkę wykonać w rurze osłonowej PE80 SDR11 Ø90

Biuro projektów: PWN INŻ – Projektowanie Wykonanie Nadzór ul. Lipowa 6/3, 44-100 Gliwice e-mail: biuro.pwninz@gmail.com tel. +48 883 205 800 tel. +48 537 466 562				Inwestor: **Zakład Inżynierii Miejskiej Sp. z o.o.** ul. Kolejowa 4 43-190 Mikołów	ZIM Sp. z o.o.
Obiekt: Budowa sieci wodociągowej wraz z przyłączami w rejonie ul. Podgórnej w Mikołowie					Rodz. opr.: PROJEKT BUDOWLANO – WYKONAWCZY
Treść: PROFIL PODŁUŻNY SIECI WODOCIĄGOWEJ - CZ.4					Branża: SIECI SANITARNE
Zespół proj.:	Imię i nazwisko	Nr upraw.	Podpis	Skala:	1:100/500
Projektant:	mgr inż. Bartłomiej MAOR	SLK/2699/PWOS/09		Data:	09.2019
Asystent:	–	–	–	Nr projektu:	–
Sprawdzający:	mgr inż. Sebastian KUREK	SLK/4651/PWOS/13		Nr rysunku:	W–08
Koordynator Projektu:	–	–	–		

A3+