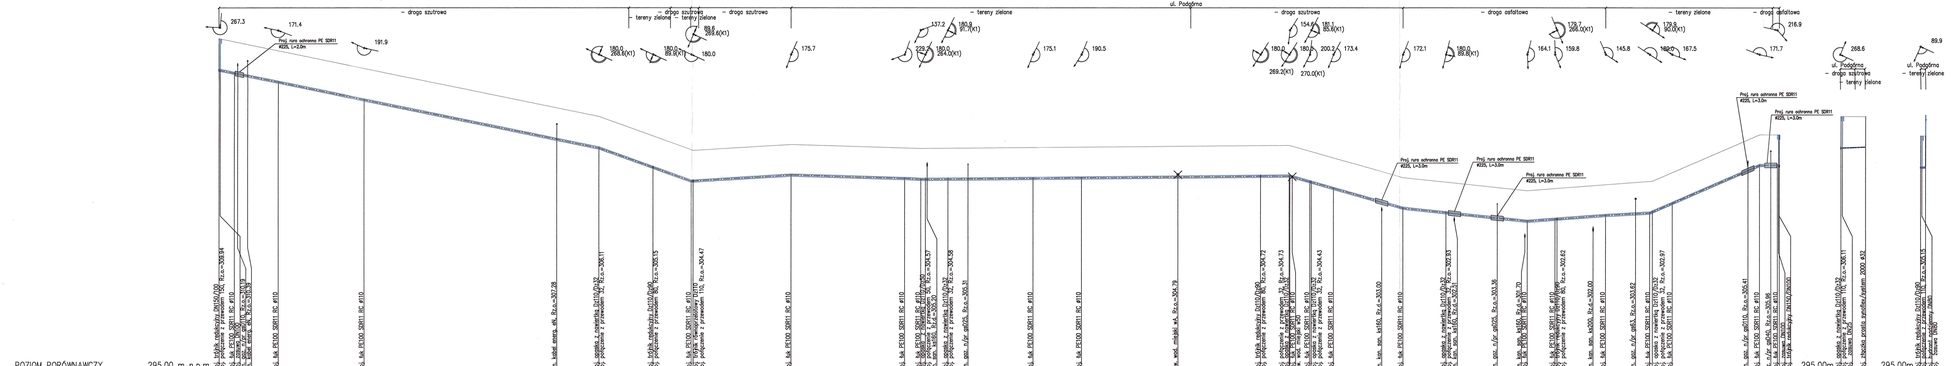

UWAGA:

1. Przyłącza wodociągowe na całej długości od przejścia pod fundamentem do przejścia przez posadzkę wykonać w rurze osłonowej PE80 SDR11 Ø90

Biuro projektów: PWN Z.P. ul. Lipowa 6/3, 44-100 Gliwice, e-mail: biuro.pwnzp@gmail.com, tel. +48 663 203 900	Inwestor: Zakład Inżynierii Miejskiej Sp. z o.o. ul. Kolejowa 4, 43-190 Mikołów		
Obiekt: Budowa sieci wodociągowej wraz z przyłączami w rejonie ul. Podgórnej w Mikołowie		Rodz. opr.: PROJEKT BUDOWLANO WYKONAWCZY	
Treść: PROFIL PODŁUŻNY SIECI WODOCIĄGOWEJ - CZ.5		Branża: SIECI SANITARNE	
Zespół proj.: Imię i nazwisko	Nr uprw. / Podpis	Skala: 1:100/500	
Projektant: mgr inż. Bartłomiej MAOR	SA/386/PBL/W	Data: 09.2019	
Asystent: –	–	Nr projektu: –	
Sprawdzający: mgr inż. Sebastian KUREK	SA/480/PBL/U	Nr rysunku: W-09	
Koordynator Projektu: –	–		

A3+4