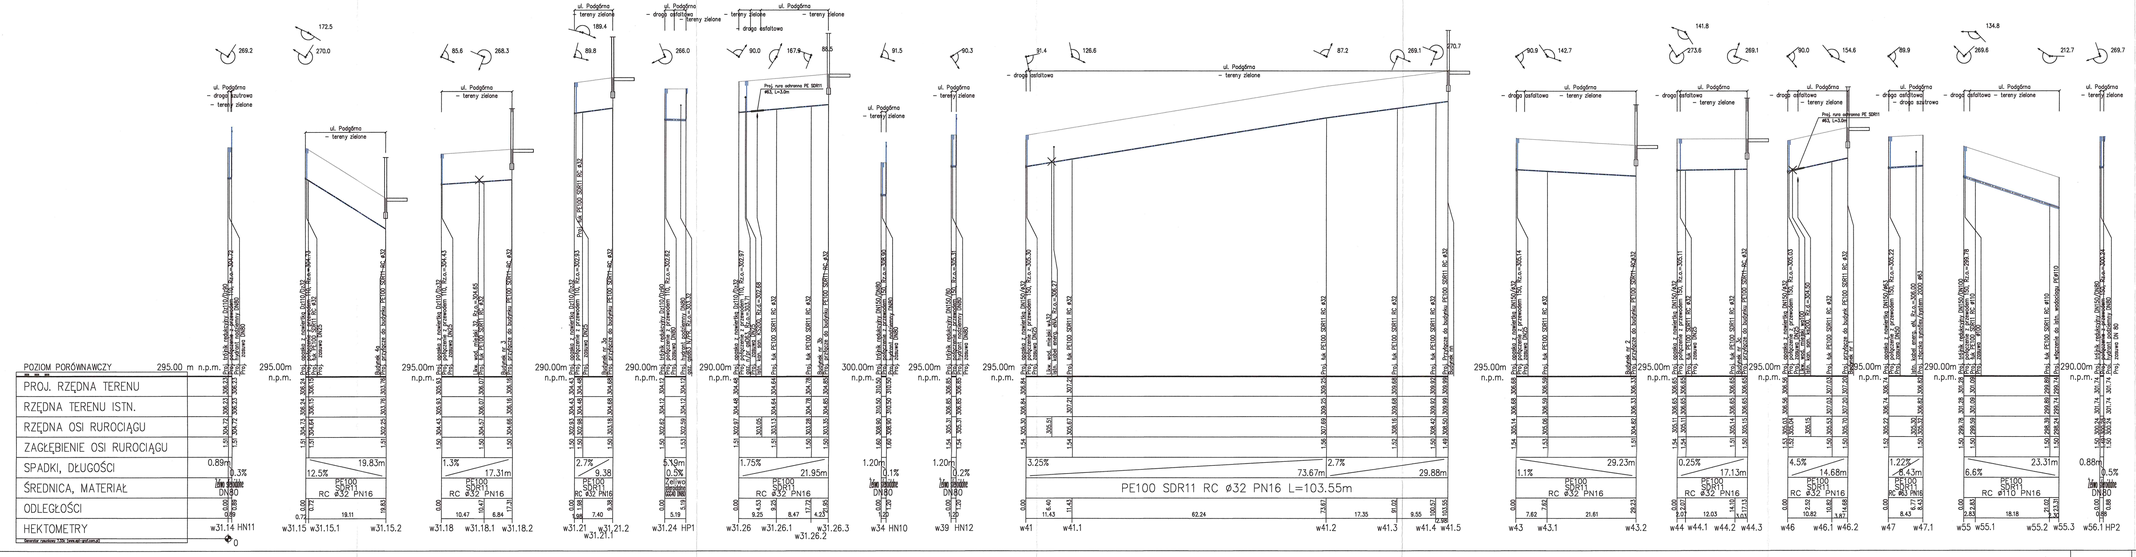

UWAGA:

1. Przyłącza wodociągowe na całej długości od przejścia pod fundamentem do przejścia przez posadzkę wykonać w rurze osłonowej PE80 SDR11 Ø90

Biuro projektów: PWN INŻ. ul. Lipowa 6/3, 44-100 Gliwice, e-mail: biuro.pwninz@gmail.com, tel. +48 883 203 900	Inwestor: Zakład Inżynierii Miejskiej Sp. z o.o. ul. Kolejowa 4, 43-190 Mikołów
Projektanci: Mateusz Nowak tel. +48 537 466 562	ZIM
Obiekt: Budowa sieci wodociągowej wraz z przyłączami w rejonie ul. Podgórnej w Mikołowie	Rodz. opr: PROJEKT BUDOWLANO – WYKONAWCZY
Treść: PROFIL PODŁUŻNY SIECI WODOCIĄGOWEJ - CZ.7	Branża: SIECI SANITARNE
Zespół proj.: Imię i nazwisko / Nr uprw. / Podpis	Skala: 1:100/500
Projektant: mgr inż. Bartłomej MAOR / SU/WBN/MEL/B	Data: 09.2019
Asystent: – / – / –	Nr projektu: –
Sprawdzający: mgr inż. Sebastian KUREK / SU/WBN/MEL/O	Nr rysunku: W-11
Koordynator Projektu: – / – / –	

A3+4